

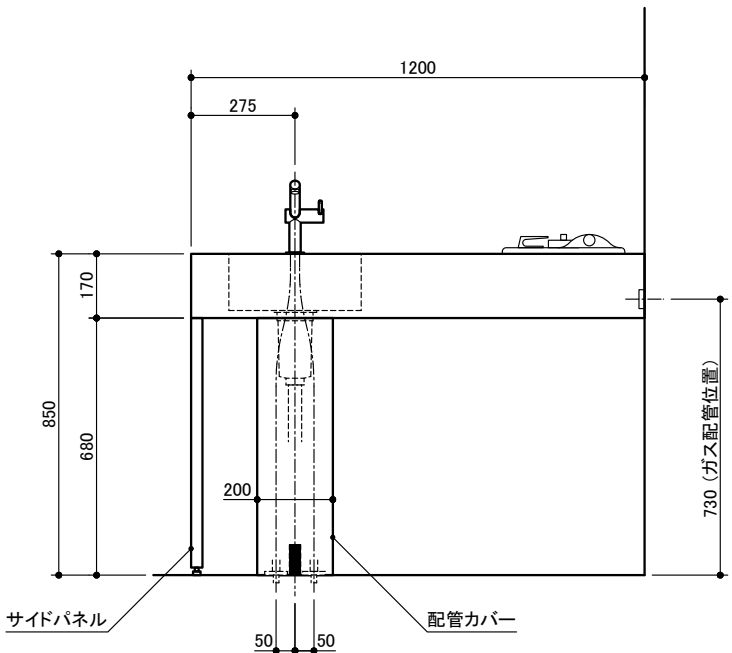
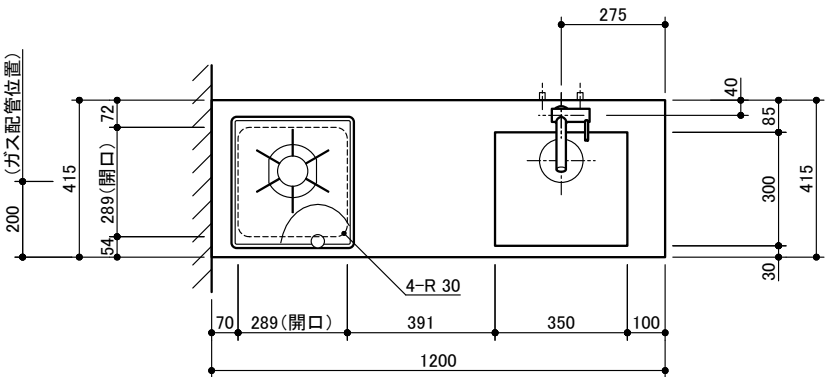
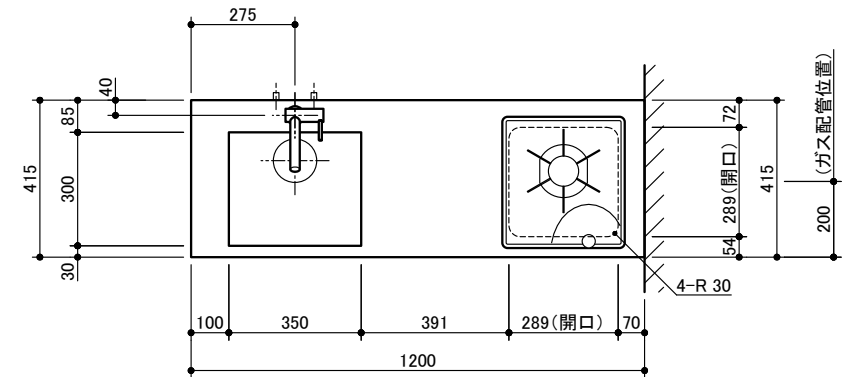


品 名	品 番	備 考
ステンレス コンパクトキッチン ペニンシュラ W1200(ガスコンロ) 右シンク	B4S5201	
ステンレス コンパクトキッチン ペニンシュラ W1200(ガスコンロ) 左シンク	B4S5202	

※ コンロ側、側面壁ありの場合は壁不燃又は、防熱板を使用してください。
（消防法、火災予防条例に基づく処理をしてください）
※ 水栓金具・加熱機器・レンジフードは別途お求めください。

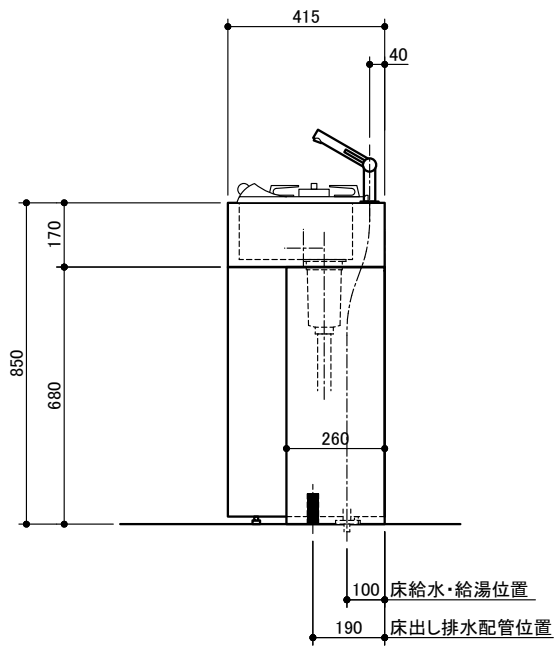

左シンク 右シンク

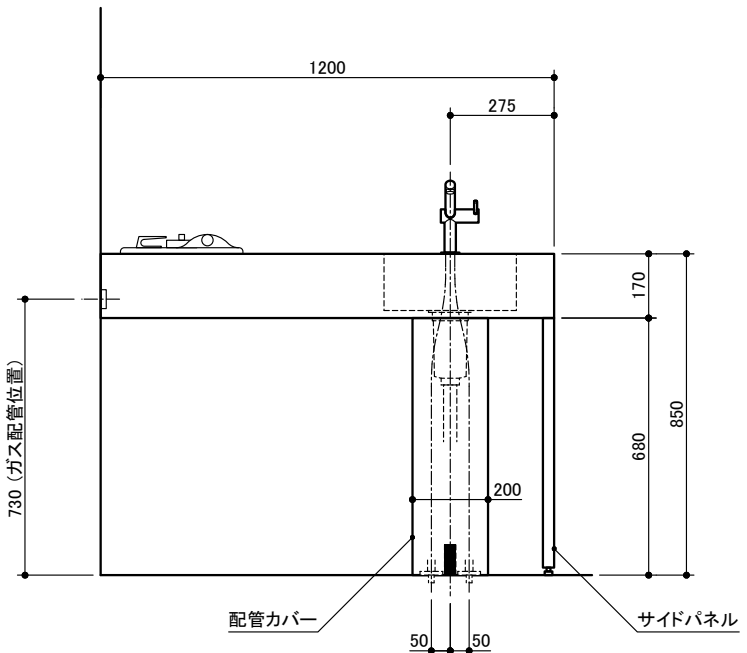

miratap

図面名称
ステンレス コンパクトキッチン ペニンシュラ W1200(ガスコンロ)設備図面

品番
B4S5201、B4S5202

縮尺
1 : 20

作成日
2015/06/26

図番
B4S5201G-02