

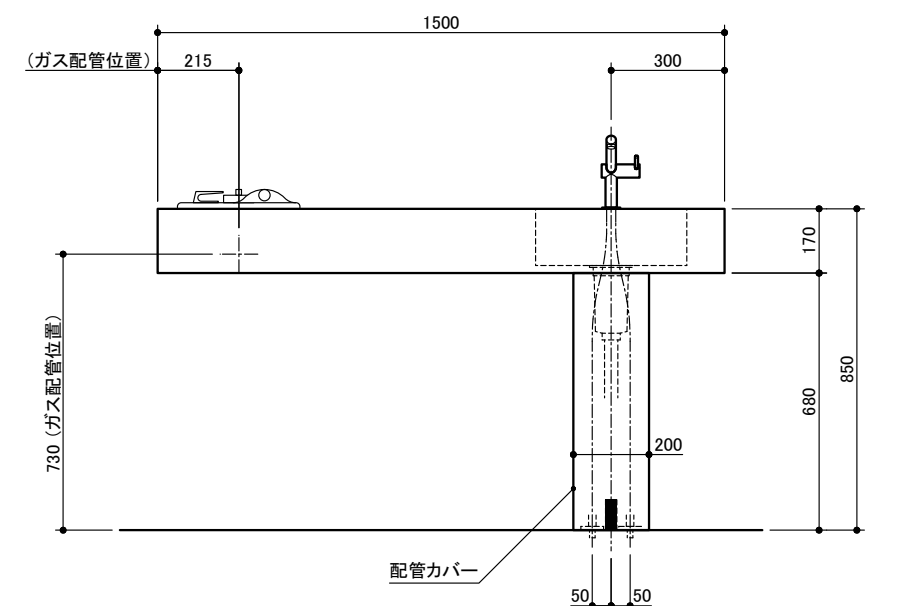
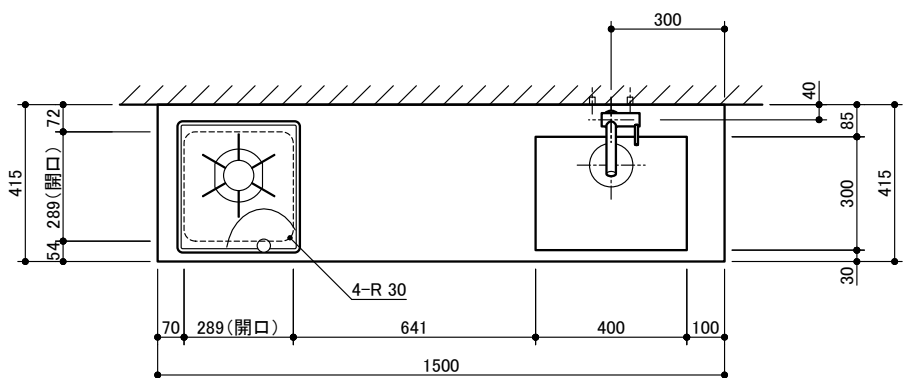
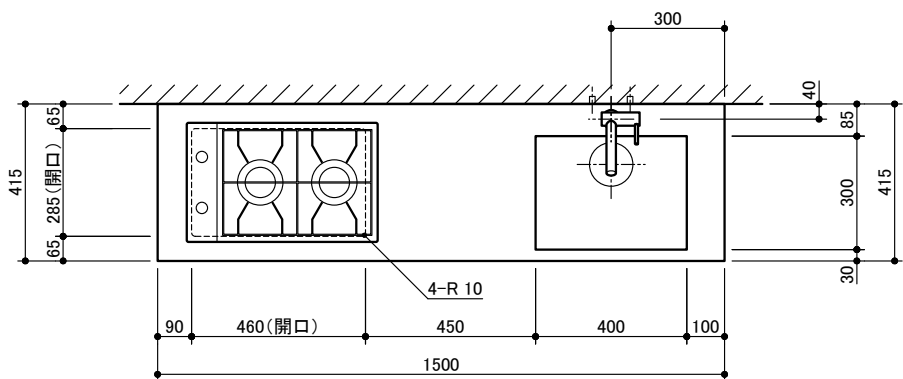
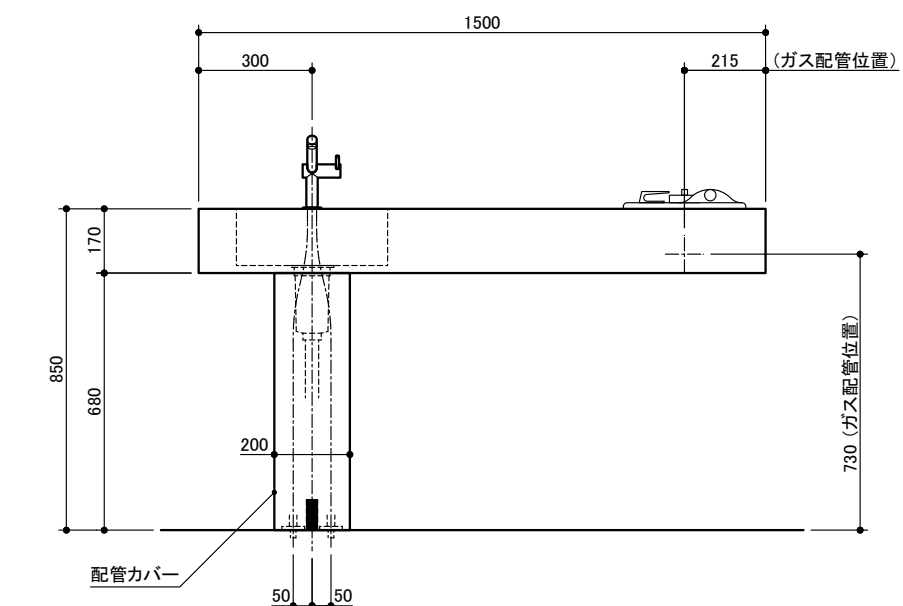
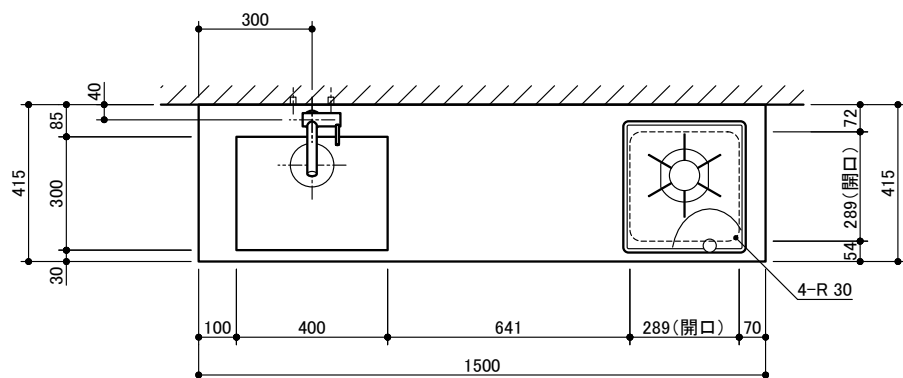


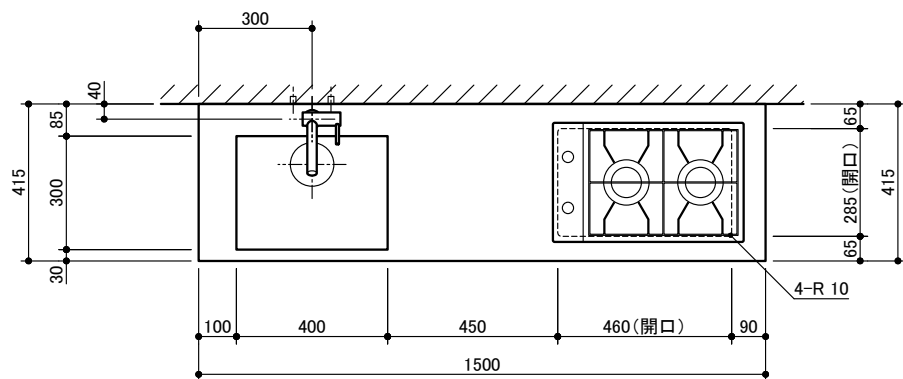

| 品 名                               | 品 番     | 備 考 |
|-----------------------------------|---------|-----|
| ステンレス コンパクトキッチン W1500(ガスコンロ) 右シンク | B4S5197 |     |
| ステンレス コンパクトキッチン W1500(ガスコンロ) 左シンク | B4S5198 |     |

※ コンロ側、側面壁ありの場合は壁不燃又は、防熱板を使用してください。  
(消防法、火災予防条例に基づく処理をしてください)  
※ 水栓金具・加熱機器・レンジフードは別途お求めください。

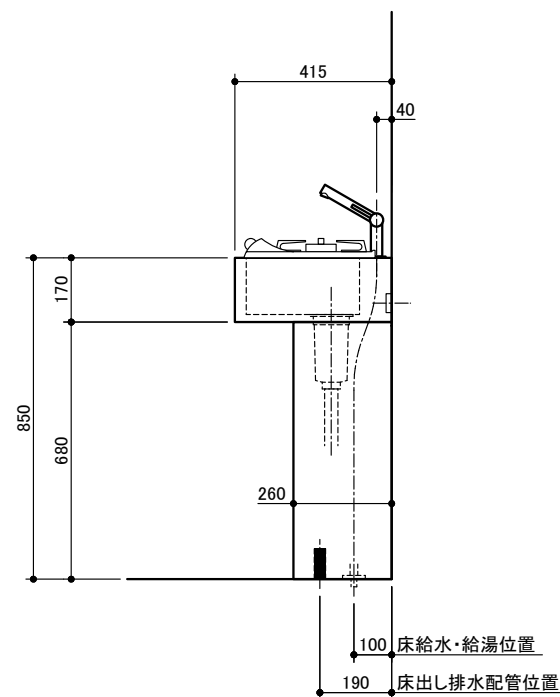

miratap

図面名称  
ステンレス コンパクトキッチン W1500(ガスコンロ)設備図面

品番  
B4S5197、B4S5198

縮尺  
1 : 20

作成日  
2015/06/26

図番  
B4S5197G-03