
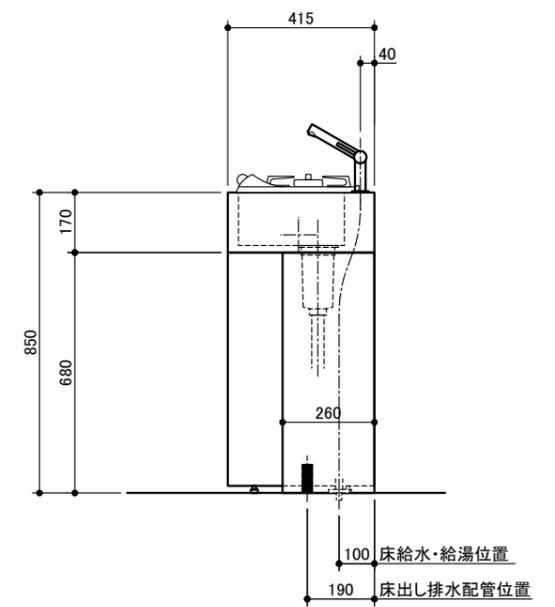
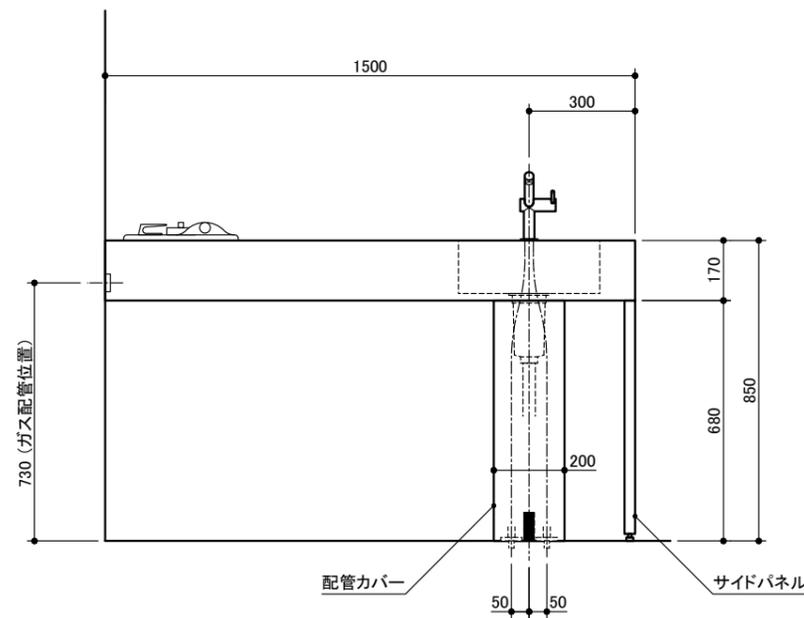
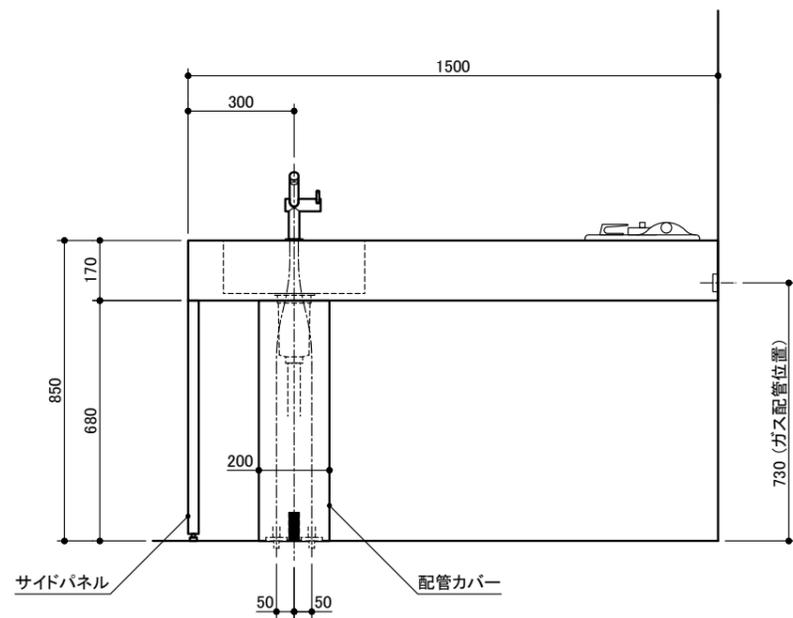
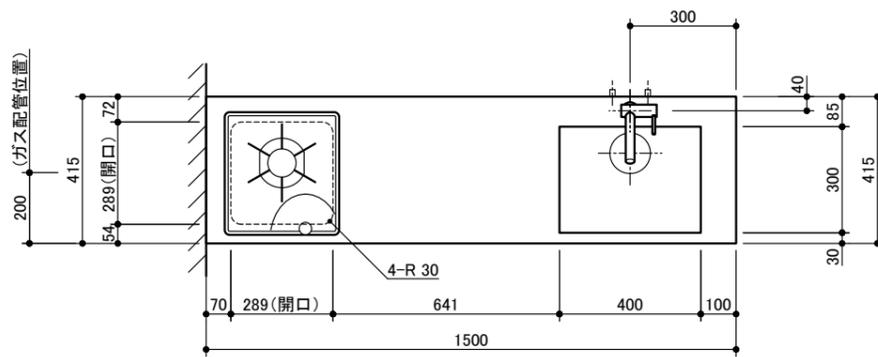


品名	品番	備考
ステンレスコンパクトキッチン ペニンシュラ W1500(ガスコンロ) 右シンク	B4S5203	
ステンレスコンパクトキッチン ペニンシュラ W1500(ガスコンロ) 左シンク	B4S5204	

※ コンロ側、側面壁ありの場合は壁不燃又は、防熱板を使用してください。
 (消防法、火災予防条例に基づく処理をしてください)
 ※ 水栓金具・加熱機器・レンジフードは別途お求めください。

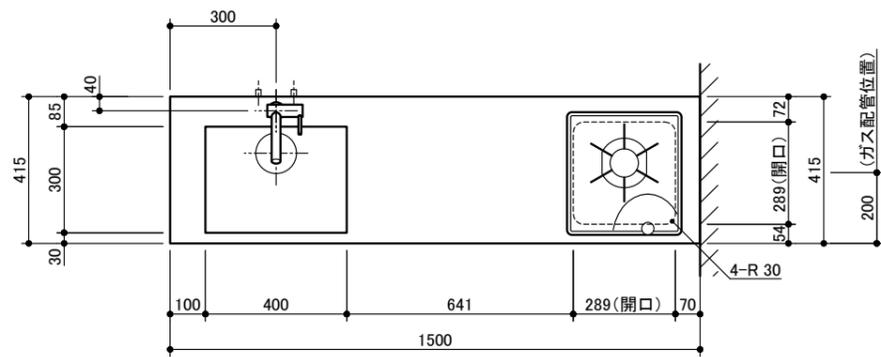

左シンク 右シンク

miratap

図面名称
 ステンレスコンパクトキッチン ペニンシュラ W1500(ガスコンロ)設備図面

品番
 B4S5203、B4S5204

縮尺
 1 : 20

作成日
 2015/06/26

図番
 B4S5203G-03