
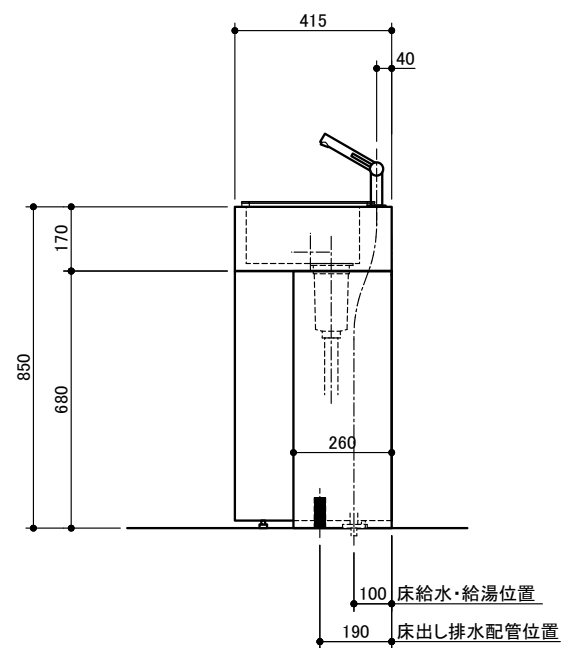
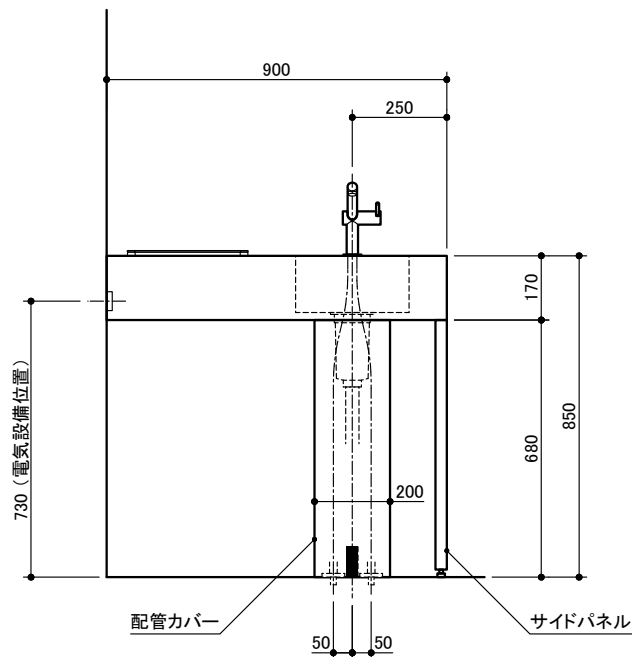
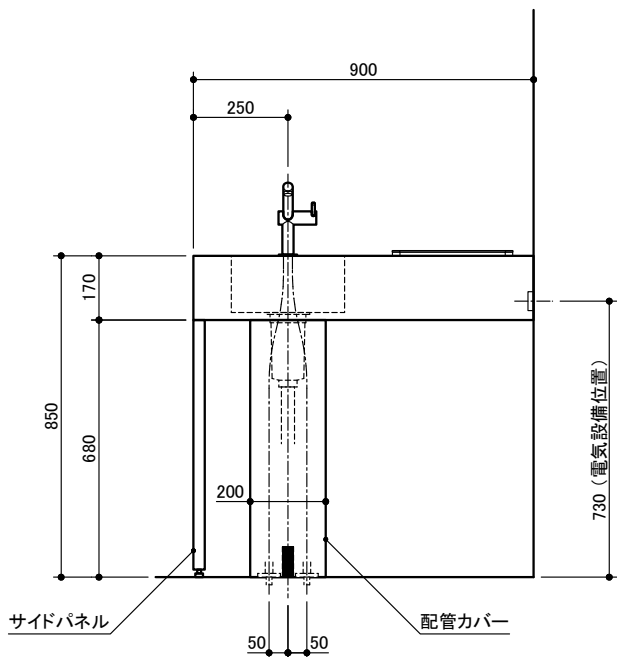
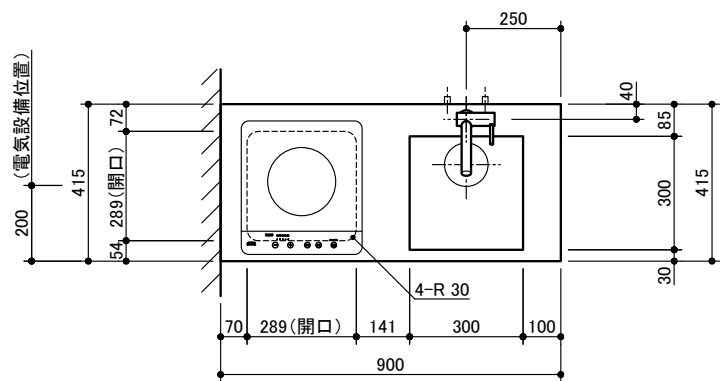


品 名	品 番	備 考
ステンレス コンパクトキッチン ペニンシュラ W900 (IHコンロ) 右シンク	B4S5199	
ステンレス コンパクトキッチン ペニンシュラ W900 (IHコンロ) 左シンク	B4S5200	

※ コンロ側、側面壁ありの場合は壁不燃又は、防熱板を使用してください。
（消防法、火災予防条例に基づく処理をしてください）
※ 水栓金具・加熱機器・レンジフードは別途お求めください。

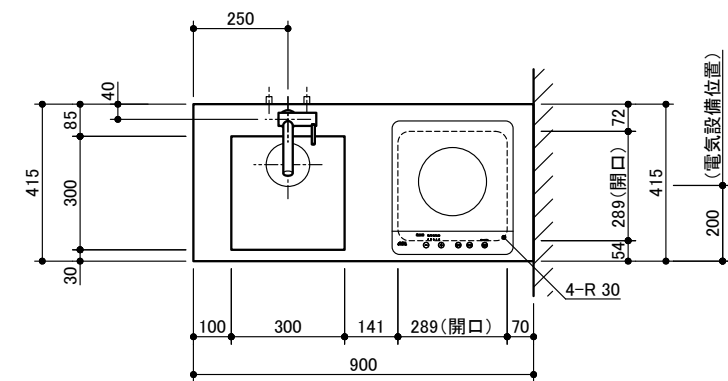

左シンク 右シンク

miratap

図面名称
ステンレス コンパクトキッチン ペニンシュラ W900 (IHコンロ) 設備図面

品番
B4S5199、B4S5200

縮尺
1 : 20

作成日
2015/06/26

図番
B4S5199I-03