

番号	製品名称	扉色	セット品番
A	吊戸棚（H850）	ウォールナット	B4S5343
		オーク	B4S5344
		グレー	B4S5345

B4S5343・B4S5344・B4S5345


※取付下地は取付位置を中心に幅100mm以上、厚み12mm以上の十分な強度を持つ合板をお願いします。

※製品の外形寸法は概略表記しております。


※は取付下地正面の位置を示します。

※吊戸棚取付高さは参考寸法です。消防法、火災予防条例に基づいて取付して下さい。


※吊戸棚はコンロプレート端より150mm以上離して取付して下さい。

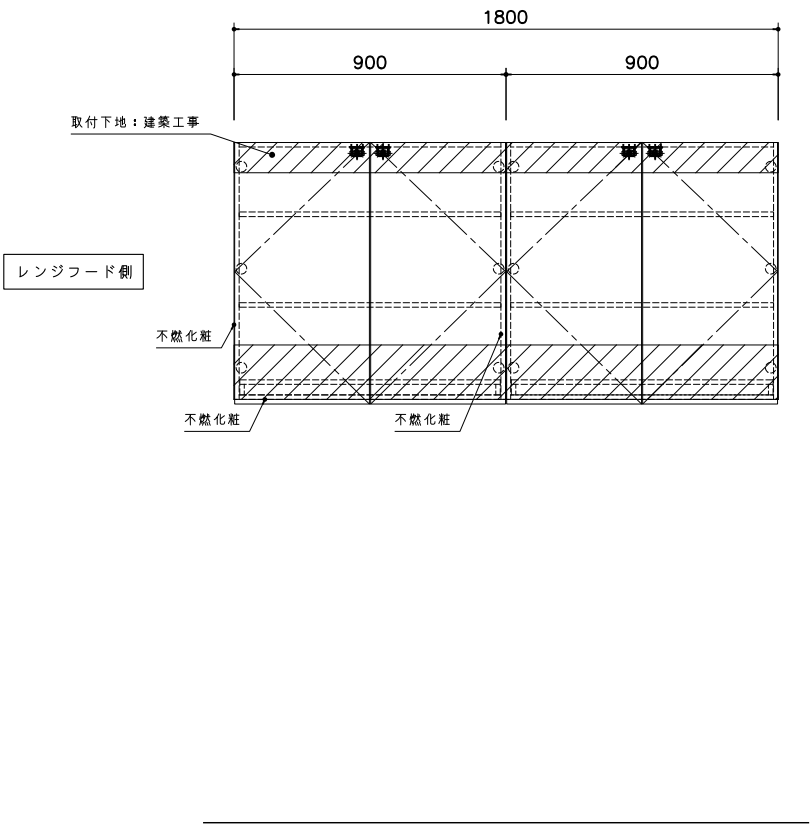

右シンク

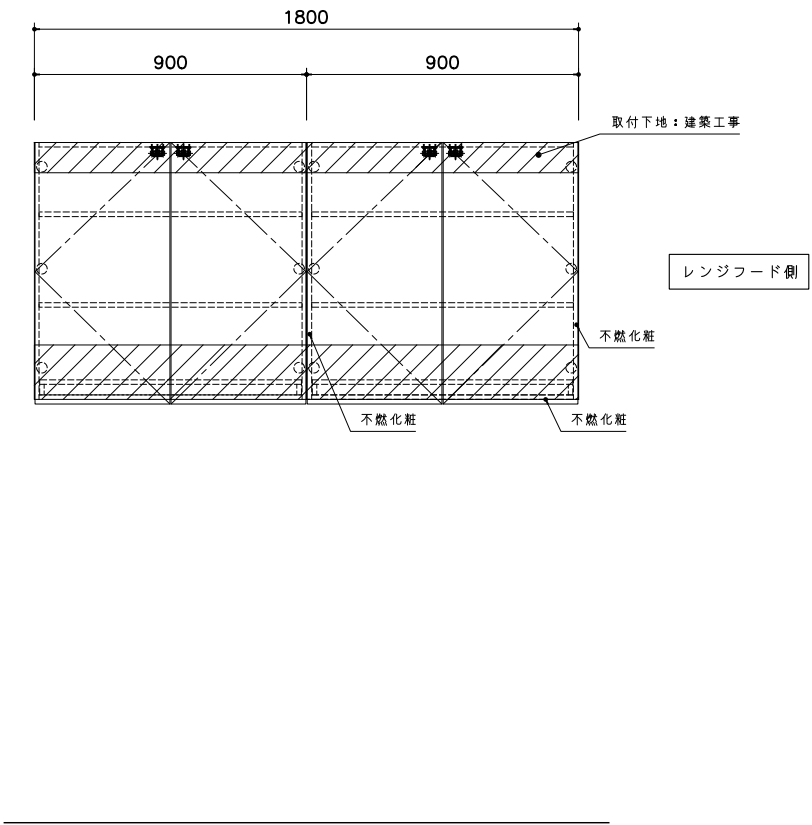

左シンク

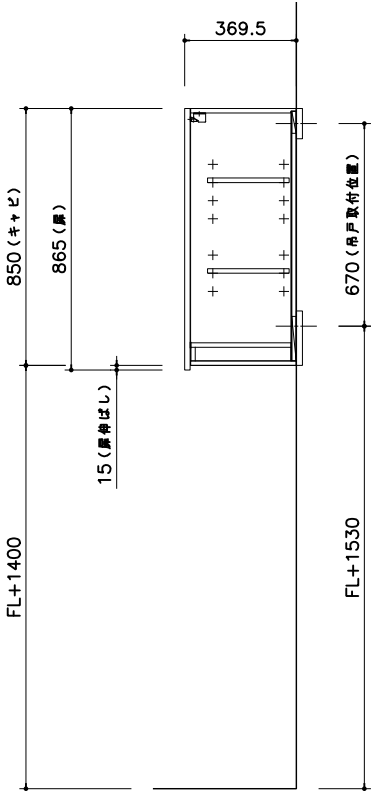

miratap

図面名称

システムキッチン 吊戸棚 H850セット W2700

品番

B4S5343

縮尺

1:25

作成日

2020/11/16

図番

B4S5343-01