

番号	製品名称	扉色	セット品番
A	吊戸棚（H600）	ウォールナット	B4S5346
		オーク	B4S5347
		グレー	B4S5348

B4S5346・B4S5347・B4S5348



※取付下地は取付位置を中心に幅100mm以上、厚み12mm以上の充分な強度を持つ合板をお願いします。

※製品の外形寸法は概略表記しております。

※は取付下地正面の位置を示します。

※吊戸棚取付高さは参考寸法です。消防法、火災予防条例に基づいて取付して下さい。

※吊戸棚はコンロプレート端より150mm以上離して取付して下さい。

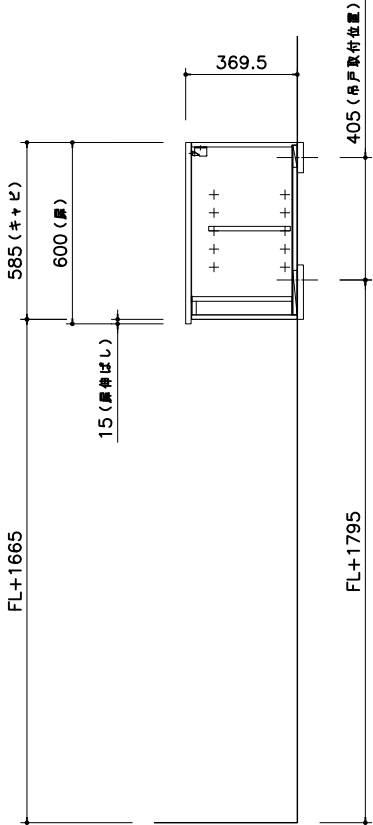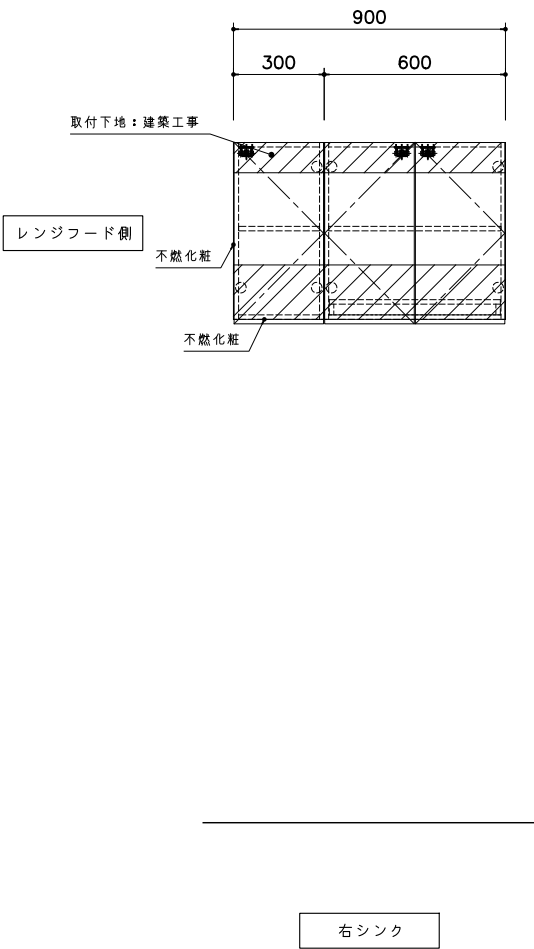

miratap

図面名称
システムキッチン 吊戸棚 開きH600 W1800右シンク用設備図面

品番
B4S5346

縮尺
1:25

作成日
2020/11/16

図番
B4S5346-01