

番号	製品名称	扉色	セット品番
A	吊戸棚（H600）	ウォールナット	B4S5463
		オーク	B4S5464
		グレー	B4S5465

B4S5463・B4S5464・B4S5465


※取付下地は取付位置を中心に幅100mm以上、厚み12mm以上の充分な強度を持つ合板をお願いします。

※製品の外形寸法は概略表記しております。


※は取付下地正面の位置を示します。

※吊戸棚取付高さは参考寸法です。消防法、火災予防条例に基づいて取付して下さい。


※吊戸棚はコンロプレート端より150mm以上離して取付して下さい。

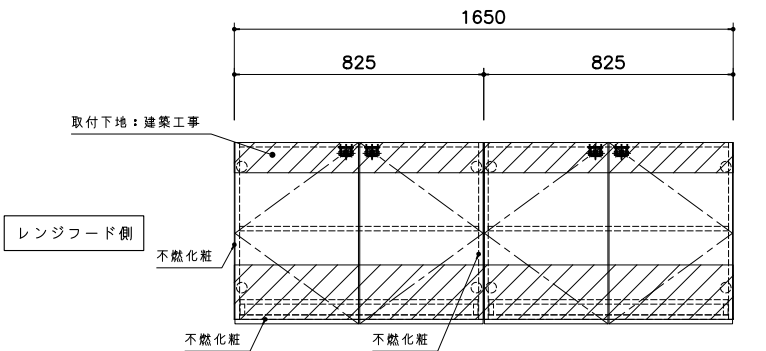

右シンク

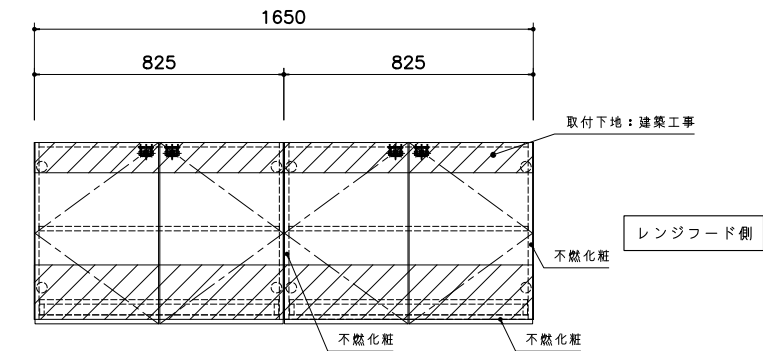

左シンク

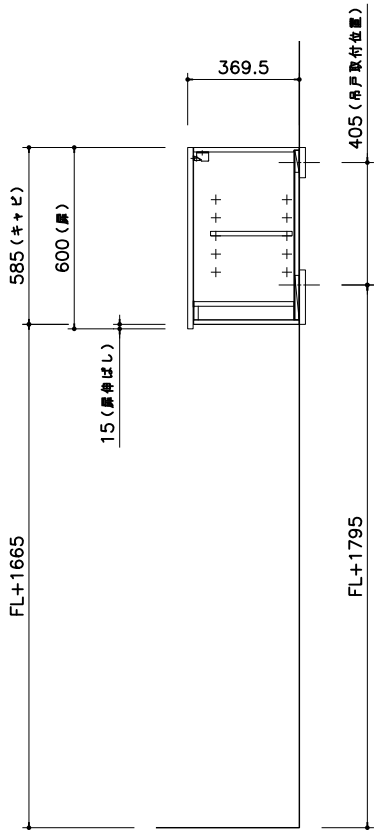

miratap

図面名称

システムキッチン 吊戸棚 H600セット W2550

品番

B4S5463

縮尺

1:25

作成日

2020/11/16

図番

B4S5463-01