

| 番号 | 製品名称      | 扉色      | セット品番   |
|----|-----------|---------|---------|
| A  | 吊戸棚（H600） | ウォールナット | B4S5466 |
|    |           | オーク     | B4S5467 |
|    |           | グレー     | B4S5125 |

B4S5466・B4S5467・B4S5125


※取付下地は取付位置を中心に幅100mm以上、厚み12mm以上の十分な強度を持つ合板をお願いします。

※製品の外形寸法は概略表記しております。


※は取付下地正面の位置を示します。

※吊戸棚取付高さは参考寸法です。消防法、火災予防条例に基づいて取付して下さい。


※吊戸棚はコンロプレート端より150mm以上離して取付して下さい。

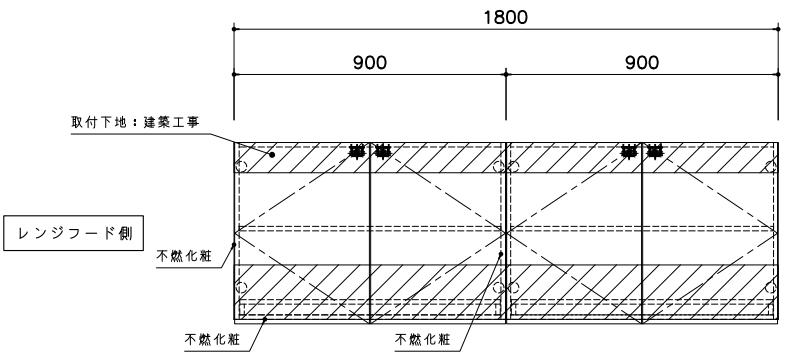

右シンク

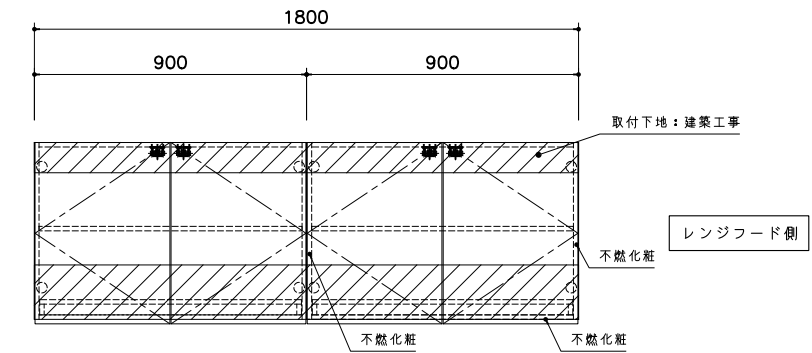

左シンク

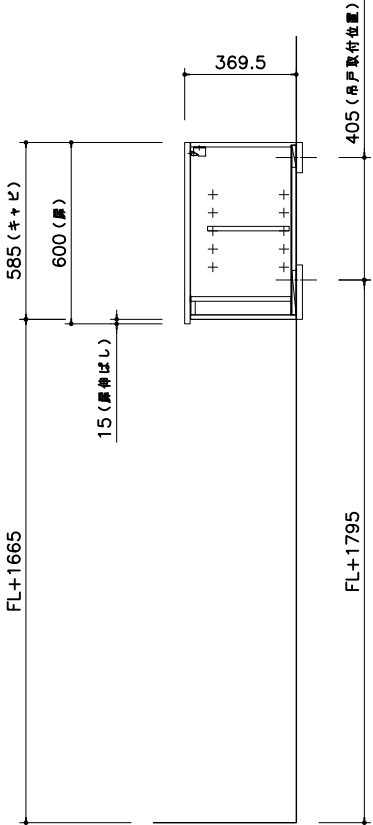

**miratap**

図面名称

システムキッチン 吊戸棚 H600セット W2700

品番

B4S5466

縮尺

1:25

作成日

2020/11/16

図番

B4S5466-01