


■【設置条件】現場梁欠き天井

【設置条件】


| 浴室サイズ                | 梁欠きサイズ対応範囲             |         |
|----------------------|------------------------|---------|
|                      | A 長辺梁欠き                | B 短辺梁欠き |
| 1621<br>1616<br>1216 | W:100~300<br>H:100~300 |         |

- 対応浴室サイズ：全サイズ
- 対応高さ：H2000、H2150
- 対応勝手：全勝手
- 躯体とのクリアランスは右図を参考に確保してください。

＜A 長辺梁欠きの場合＞

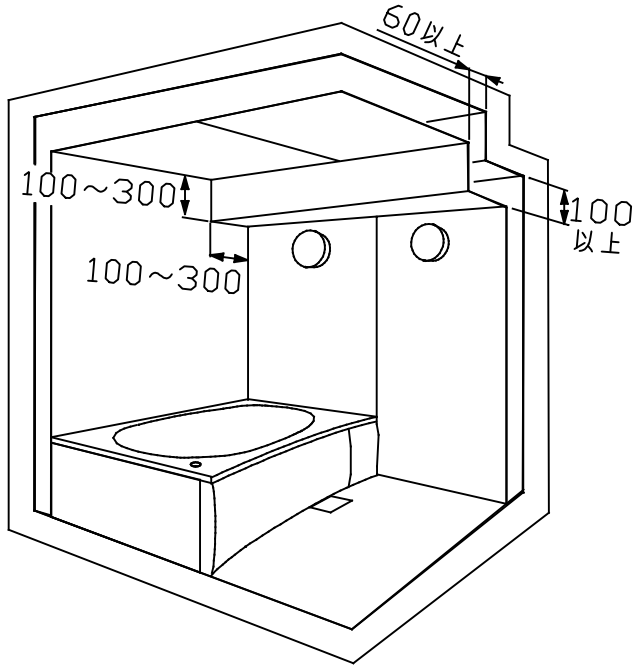


＜B 短辺梁欠きの場合＞

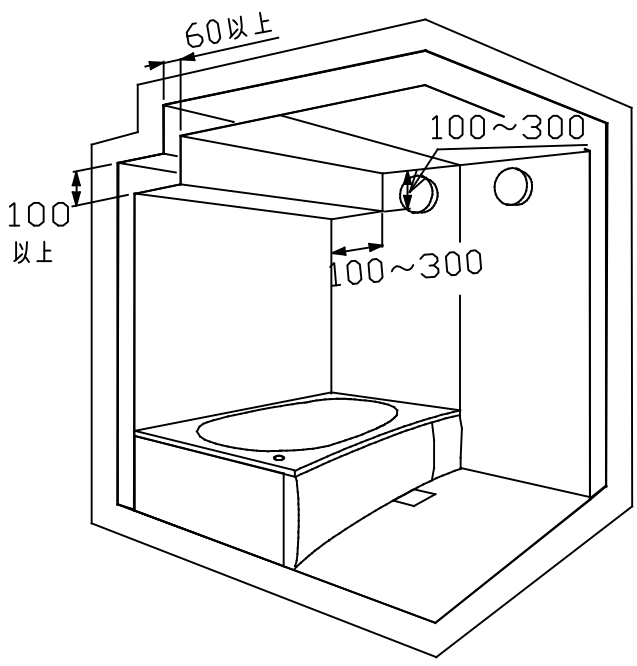

【追加部材】

- 梁欠きパネル
- 梁欠きジョイントセット

※W、H寸法は現場カットですが、  
L寸法は既定の長さの物が必要となります。

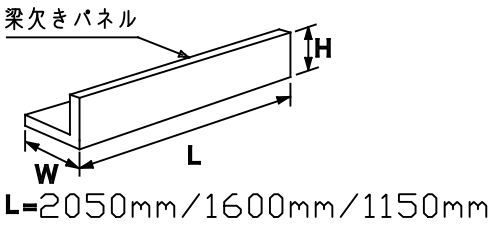

【注意事項】

- 天井と壁の梁欠き加工は現場での加工となります。
- 下記のドアとの併用時は注意が必要です。
  - ・片引き戸と梁欠き部が同一面上にある場合（1621サイズのA勝手片引き戸とB短辺梁欠き）
  - ・3枚引き戸と梁欠き部が同一面上にある場合（1621サイズのA勝手3枚引き戸とB短辺梁欠き）
- 照明は「壁付照明」となります。
- 梁欠きの高さとシャワーバー、シャワーヘッドの設置位置を事前に確認をお願いします。  
（設置不可、もしくは取付位置の調整が必要となる場合があります。）
- 窓、器具の取り付けには、十分にご注意ください。（現場で打ち合わせてください。）

【対応不可項目】

- 天井パネルへの換気機器開口
- 勾配天井との同時採用
- ドア位置移動との同時採用
- 天井高H1900との同時採用
- 現場高さカット部材との同時採用
- FIX窓との同時採用
- ダウンライト照明との同時採用

＜A長辺梁欠きでの対応不可項目＞

- 天井高H2000で梁欠きH300とシャワーバー（L=780）を選択時
- B勝手3枚引き戸、B勝手FIX窓との同時採用
- B勝手片引き戸（戸袋）、B勝手2枚引き込戸との同時採用

＜B短辺梁欠きでの対応不可項目＞

- A勝手片引き戸（戸袋）との同時採用

miratap

図面名称

ノウム 設置条件 現場梁欠き天井

品番

KA51

縮尺

1：1

作成日

2021/01/14

図番

KA51-02