


■【設置条件】勾配天井

【設置条件】

- 天井と壁の勾配加工は工場でのプレ加工となります。
- 換気扇と開口なしのみの対応となります。（換気扇は点検口側）
- 勾配寸法
 - ・W400-H200下がり（浴槽側面）
 - ・W800-H400下がり（浴槽側面）
- 対応高さ：壁高H2000mmのみ

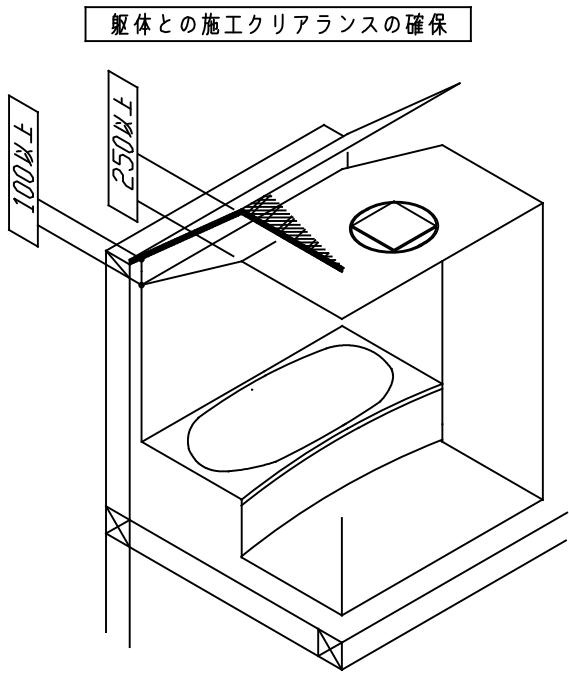

【注意事項】

- 窓、器具の取り付けには、十分にご注意ください。（現場で打ち合わせてください。）
- 照明は「壁付照明」となります。
- 換気設備は、「なし」または「換気扇」のみ選択可能となります。

【対応不可項目】

- A勝手片引き戸との同時採用
- 天井パネルへの換気扇以外の開口
- ドア位置移動との同時採用
- 天井高H2150およびH1900との同時採用
- 現場高さカット部材との同時採用
- FIX窓との同時採用
- ダウンライト照明との同時採用
- プレ穴加工との同時採用
- 現場梁欠きセットとの同時採用
- W800-H400下がりの場合で風呂フタフックの3点フックを選択時

miratap

図面名称

ノウム 設置条件 勾配天井

品番

KA52

縮尺

1 : 1

作成日

2021/01/14

図番

KA52-02