


■【電気配線図】電気配線図

- 電 源 線（現場調達）
— 電 源 線（商品付属）
- - - 弱電流電線（商品付属）


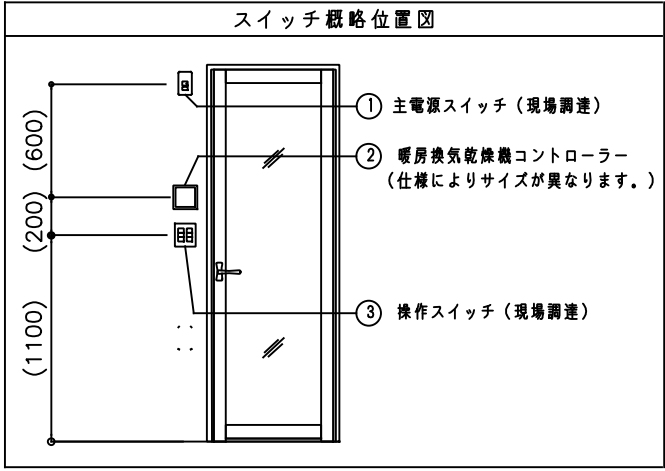


照明の灯数は、バスルームのサイズにより異なります。

サークルLED照明

ダウンライト照明（LED）

配電盤

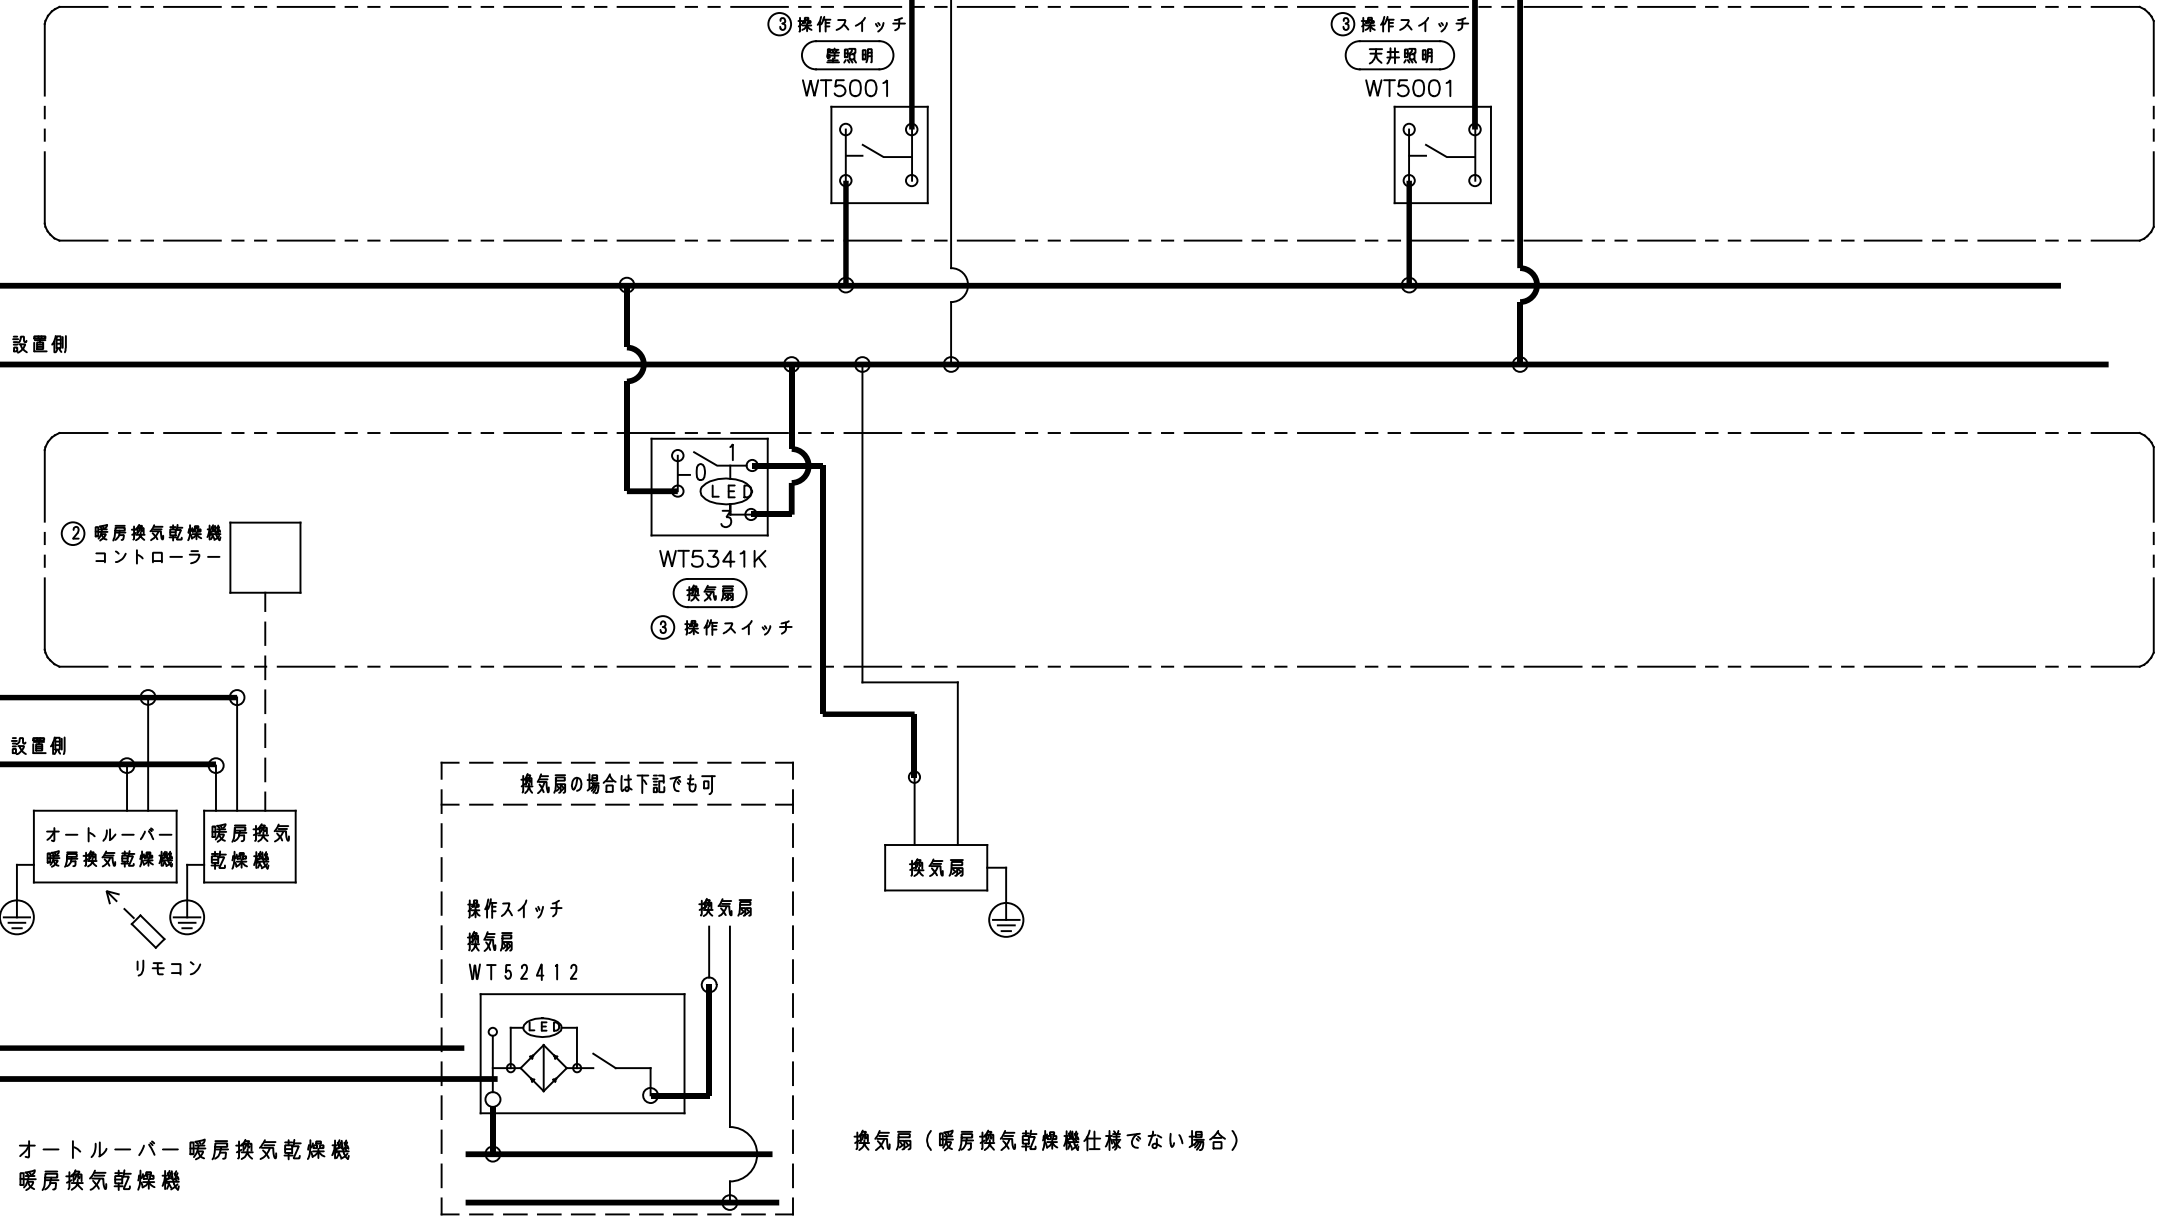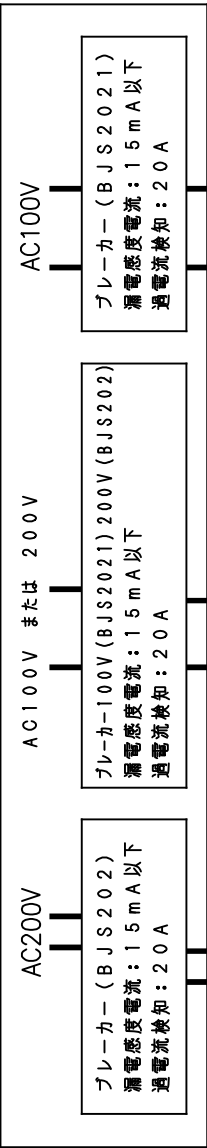

miratap

図面名称

ノウム 電気配線図

品番

KB33

縮尺

1 : 1

作成日

2021/01/19

図番

KB33-02