



■【電気結線図】オートルーパー暖房換気乾燥機(100V)

【電気結線図】

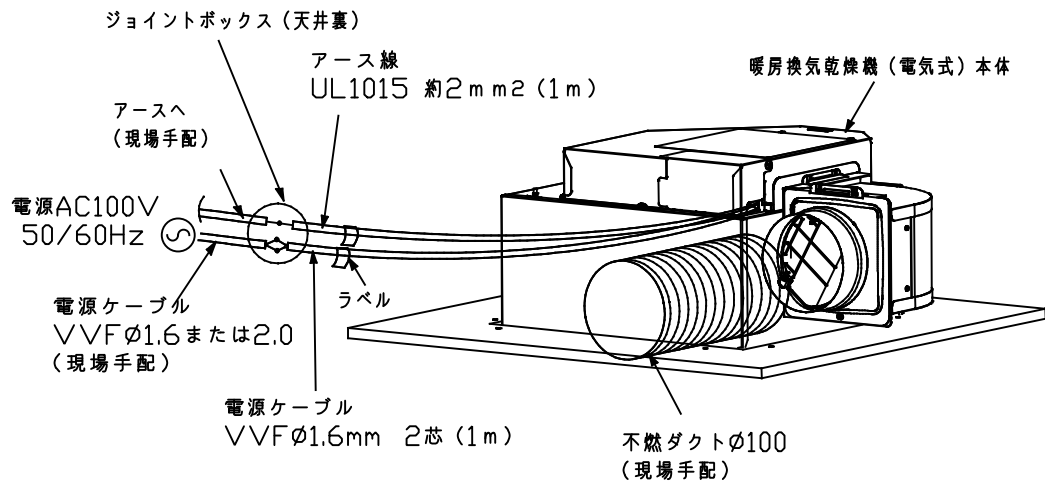



【本体外形寸法図】(S=1/10)

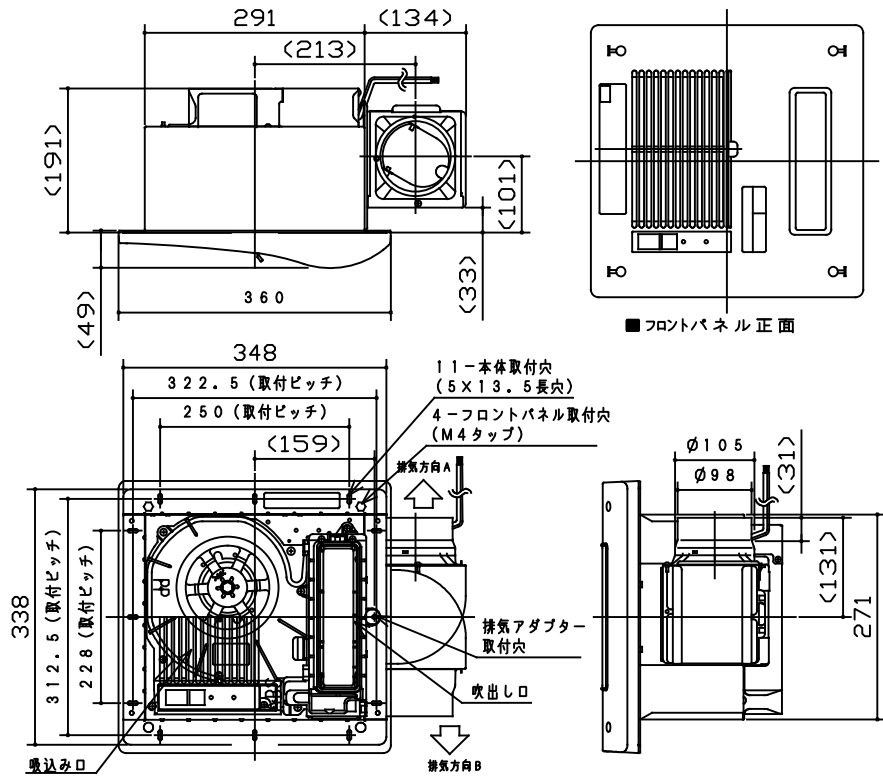

※暖房換気乾燥機(電気式)には、専用物干しバーが1本つきます。

【リモコン外形寸法図】(S=1/3)

(リモコンホルダー裏にタッピンねじ(φ4×16 2個付)

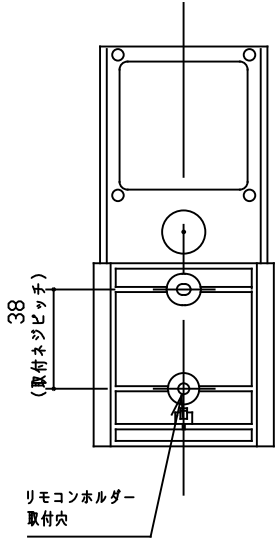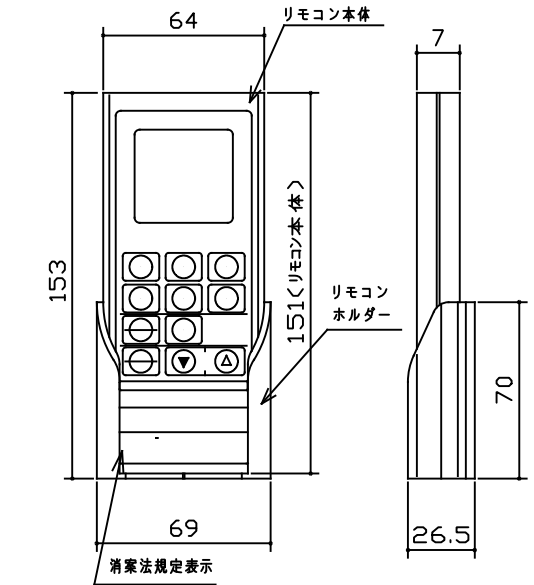

【仕様】

暖房換気乾燥機(電気)本体

機種	GVL5700A
定格電圧・周波数	単相100V 50/60Hz
ヒーター形式	PTCヒーター
ヒーター容量	1.3kW
安全装置	過熱防止用温度ヒューズ(溶断式 93℃+0℃-5℃) 過電流防止用電流ヒューズ(ガラス管ヒューズ 2.5A)
運転時間	急速乾燥、標準乾燥、予備乾燥：最大8時間 ゆっくり乾燥、換気、涼風：最大12時間
運転モード	乾燥(急速・標準)、予備暖房(強・弱)、涼風(強・弱) 換気(強・弱)、24時間連続換気
質量(kg)	5.2kg
排気ダクト及び経	φ100mm
ファン形式	シロッコファン
電動機形式	ACモーター
絶縁階級	E種
時間定格	連続
使用温度範囲	-10~40℃ 以下

項 目	急速乾燥	標準乾燥	予備暖房(強)	予備暖房(弱)
消費電力	1330/1380	1180/1140	1330/1380	1180/1140
風量				
循環(m³/h)	130/140	90/80	130/145	95/85
換気(m³/h)	45/50	35/30	—	—
騒音(dB)	46/49	39/36.5	46/49	39/36.5
1時間運転の電気代の目安	30.4円	25.1円	30.4円	25.1円

項 目	涼風(強)	涼風(弱)	換気(強)	換気(弱)	24時間連続換気
消費電力	23/23	19/18	23/23	19/18	19/18
風量					
循環(m³/h)	90/80	65/55	—	—	—
換気(m³/h)	35/30	20/20	105/95	75/60	75/60
騒音(dB)	39/36.5	32/29	32/36	32/29	32/29
1時間運転の電気代の目安	0.5円	0.4円	0.4円	0.4円	0.4円

※欄内は50/60Hzの順に表示しています。

※測定は日本工業規格(JIS C 9603)の方法によるものです。

※電気代は新電力料金目安単価21円/kWh(税抜)で換算しています。

※消費電力は、周囲温度30℃時の測定値です。

取付設置上のご注意

- ・暖房乾燥性能を十分発揮させるために、環境条件(気温・湿度)建築の通気等の影響をご配慮ください。(浴室内結露防止等)
- ・ただし、屋外に面した壁や内釜風呂を設置した浴室には設置しないでください。
- ・取付けの際は、必ず専用の漏電ブレーカーが取付けられていることを確認してください。(故障や漏電のときに感電するおそれがあります。)
- ・リモコンホルダーの標準取付位置は浴室内です。

使用上のご注意

■換気能力の目安

- ・暖房換気乾燥機(電気式)の乾燥能力・暖房能力は気温や浴室の大きさ、窓の有無などによって変化しますのでご了承ください。
- ・リモコンホルダーに取付けたままでは、操作できません。
- ・リモコンはリモコンホルダーから外し、機器本体に向け操作してください。

※オートルーパー暖房換気乾燥機は、リモコンによる風向制御機能を備えており、ルーパーを見ながら操作する必要があるため、リモコンはワイヤレス仕様となっております。

A3出力用

miratap

図面名称

ノウム 電気結線図 オートルーパー暖房換気乾燥機(100V)

品番

KB37

縮尺

1:1

作成日

2021/01/19

図番

KB37-03