
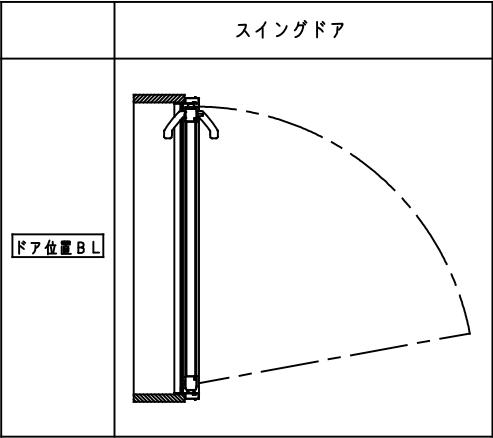


■【平面図】1616ドア位置移動 BL〔S=1/20〕

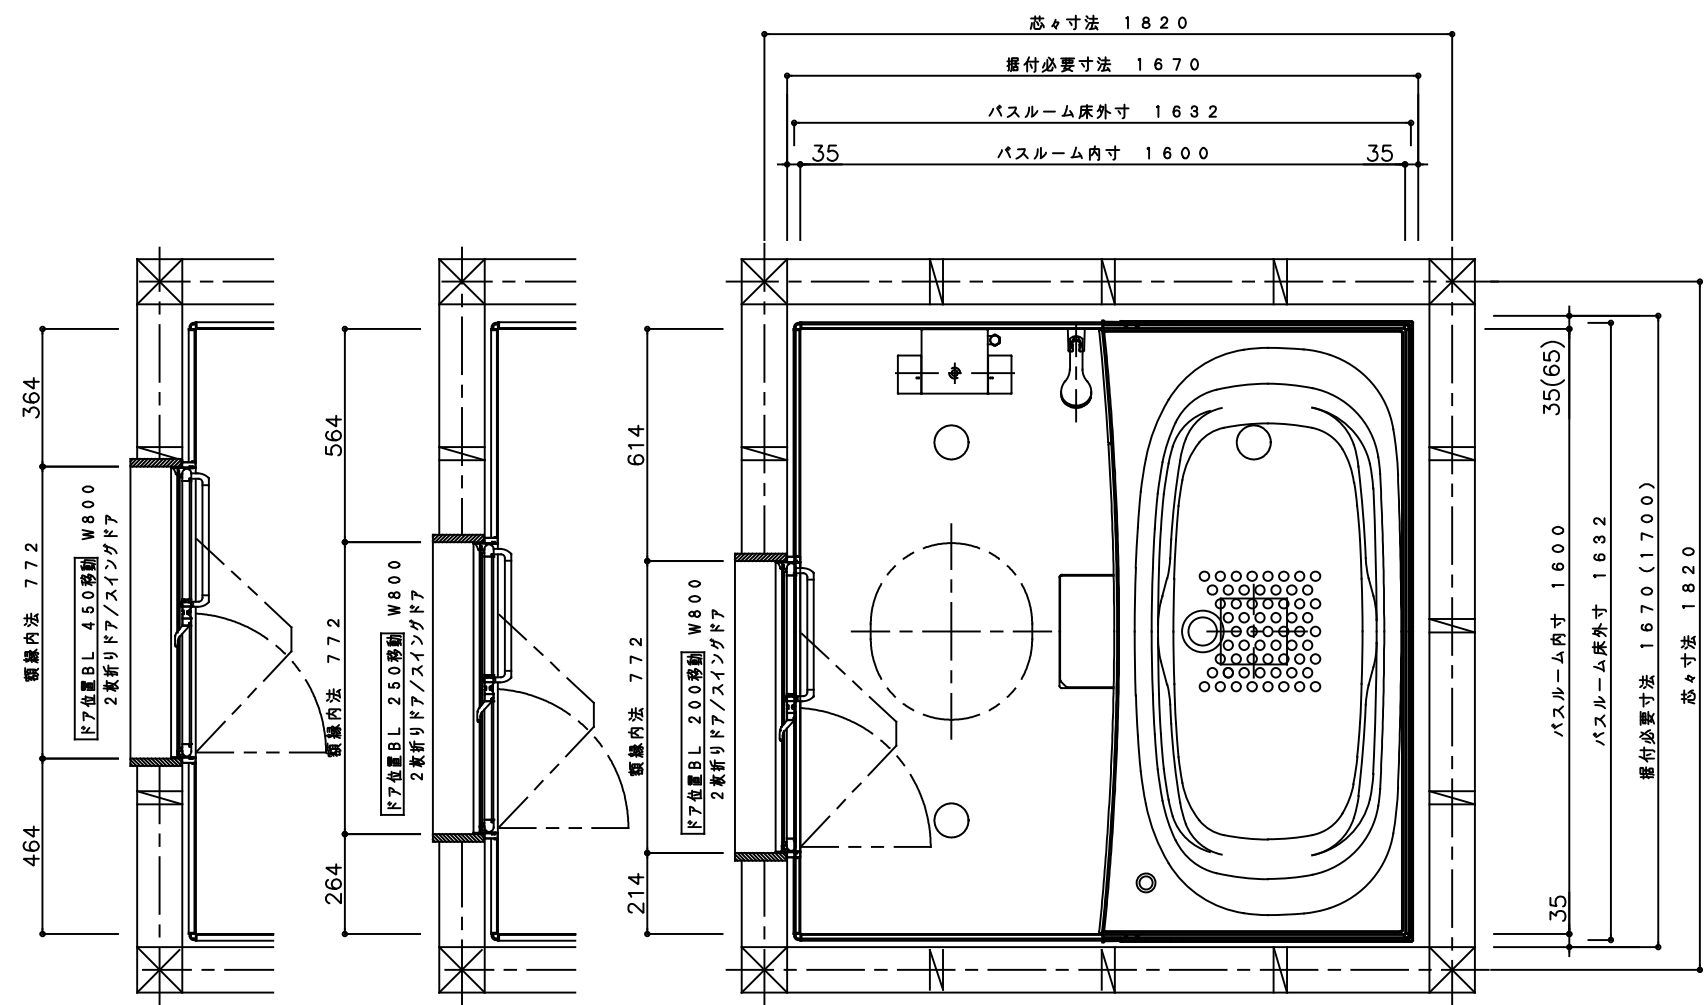

- 据付必要寸法はバスルーム据付に最低限必要な寸法ですので、必ず確保してください。
- 取り付ける器具により、据付必要寸法は異なります。
- ( ) 寸法は壁接続を選択した場合と、浴槽下接続で浴槽側壁付水栓または兼用壁付水栓を選択した場合を示します。

miratap

図面名称

ノウム 平面図(ミラーなし、シャワーフックプラン) 1616 ドア位置移動 BL

品番

KA64

縮尺

1 : 20

作成日

2022/01/05

図番

KA64-02