
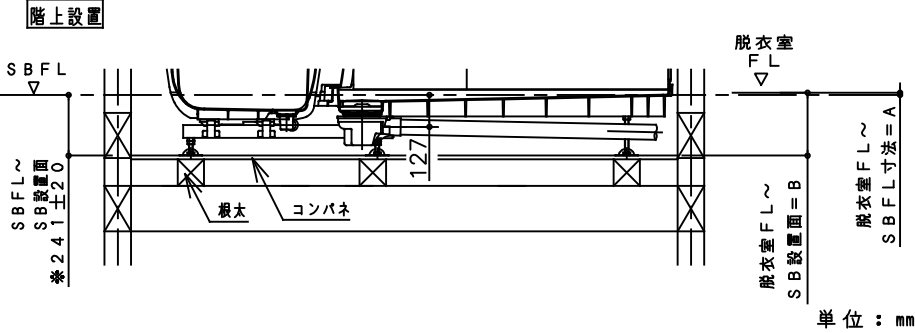
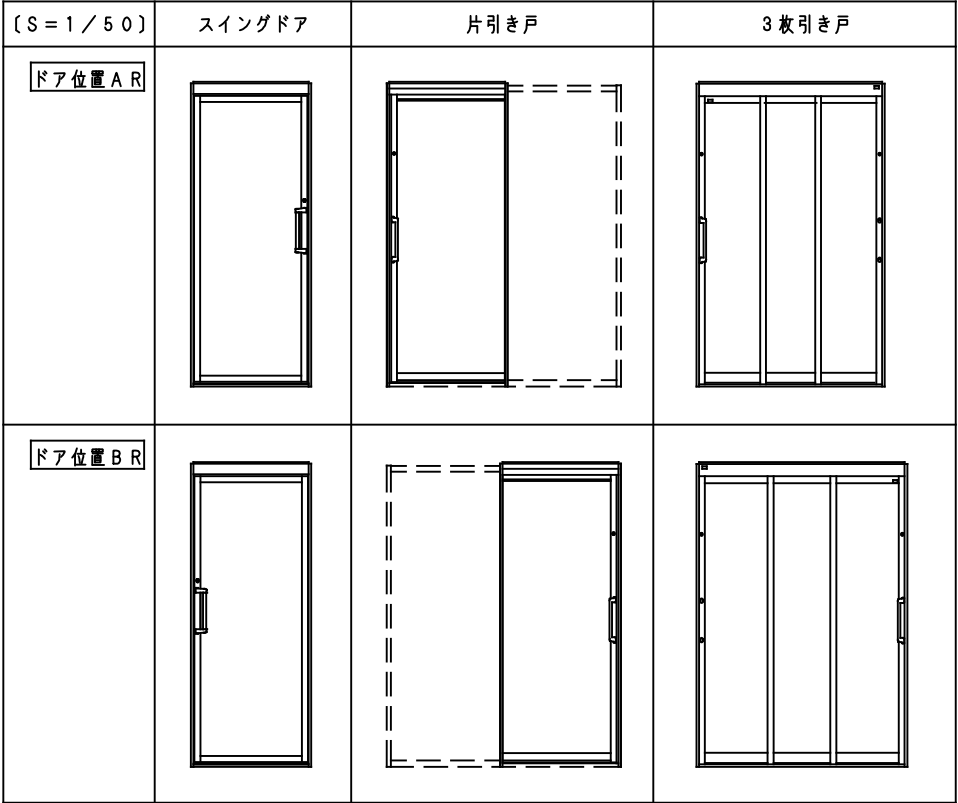



■【立面図】1621標準（浴槽パンなし）AR／BR〔S＝1／30〕

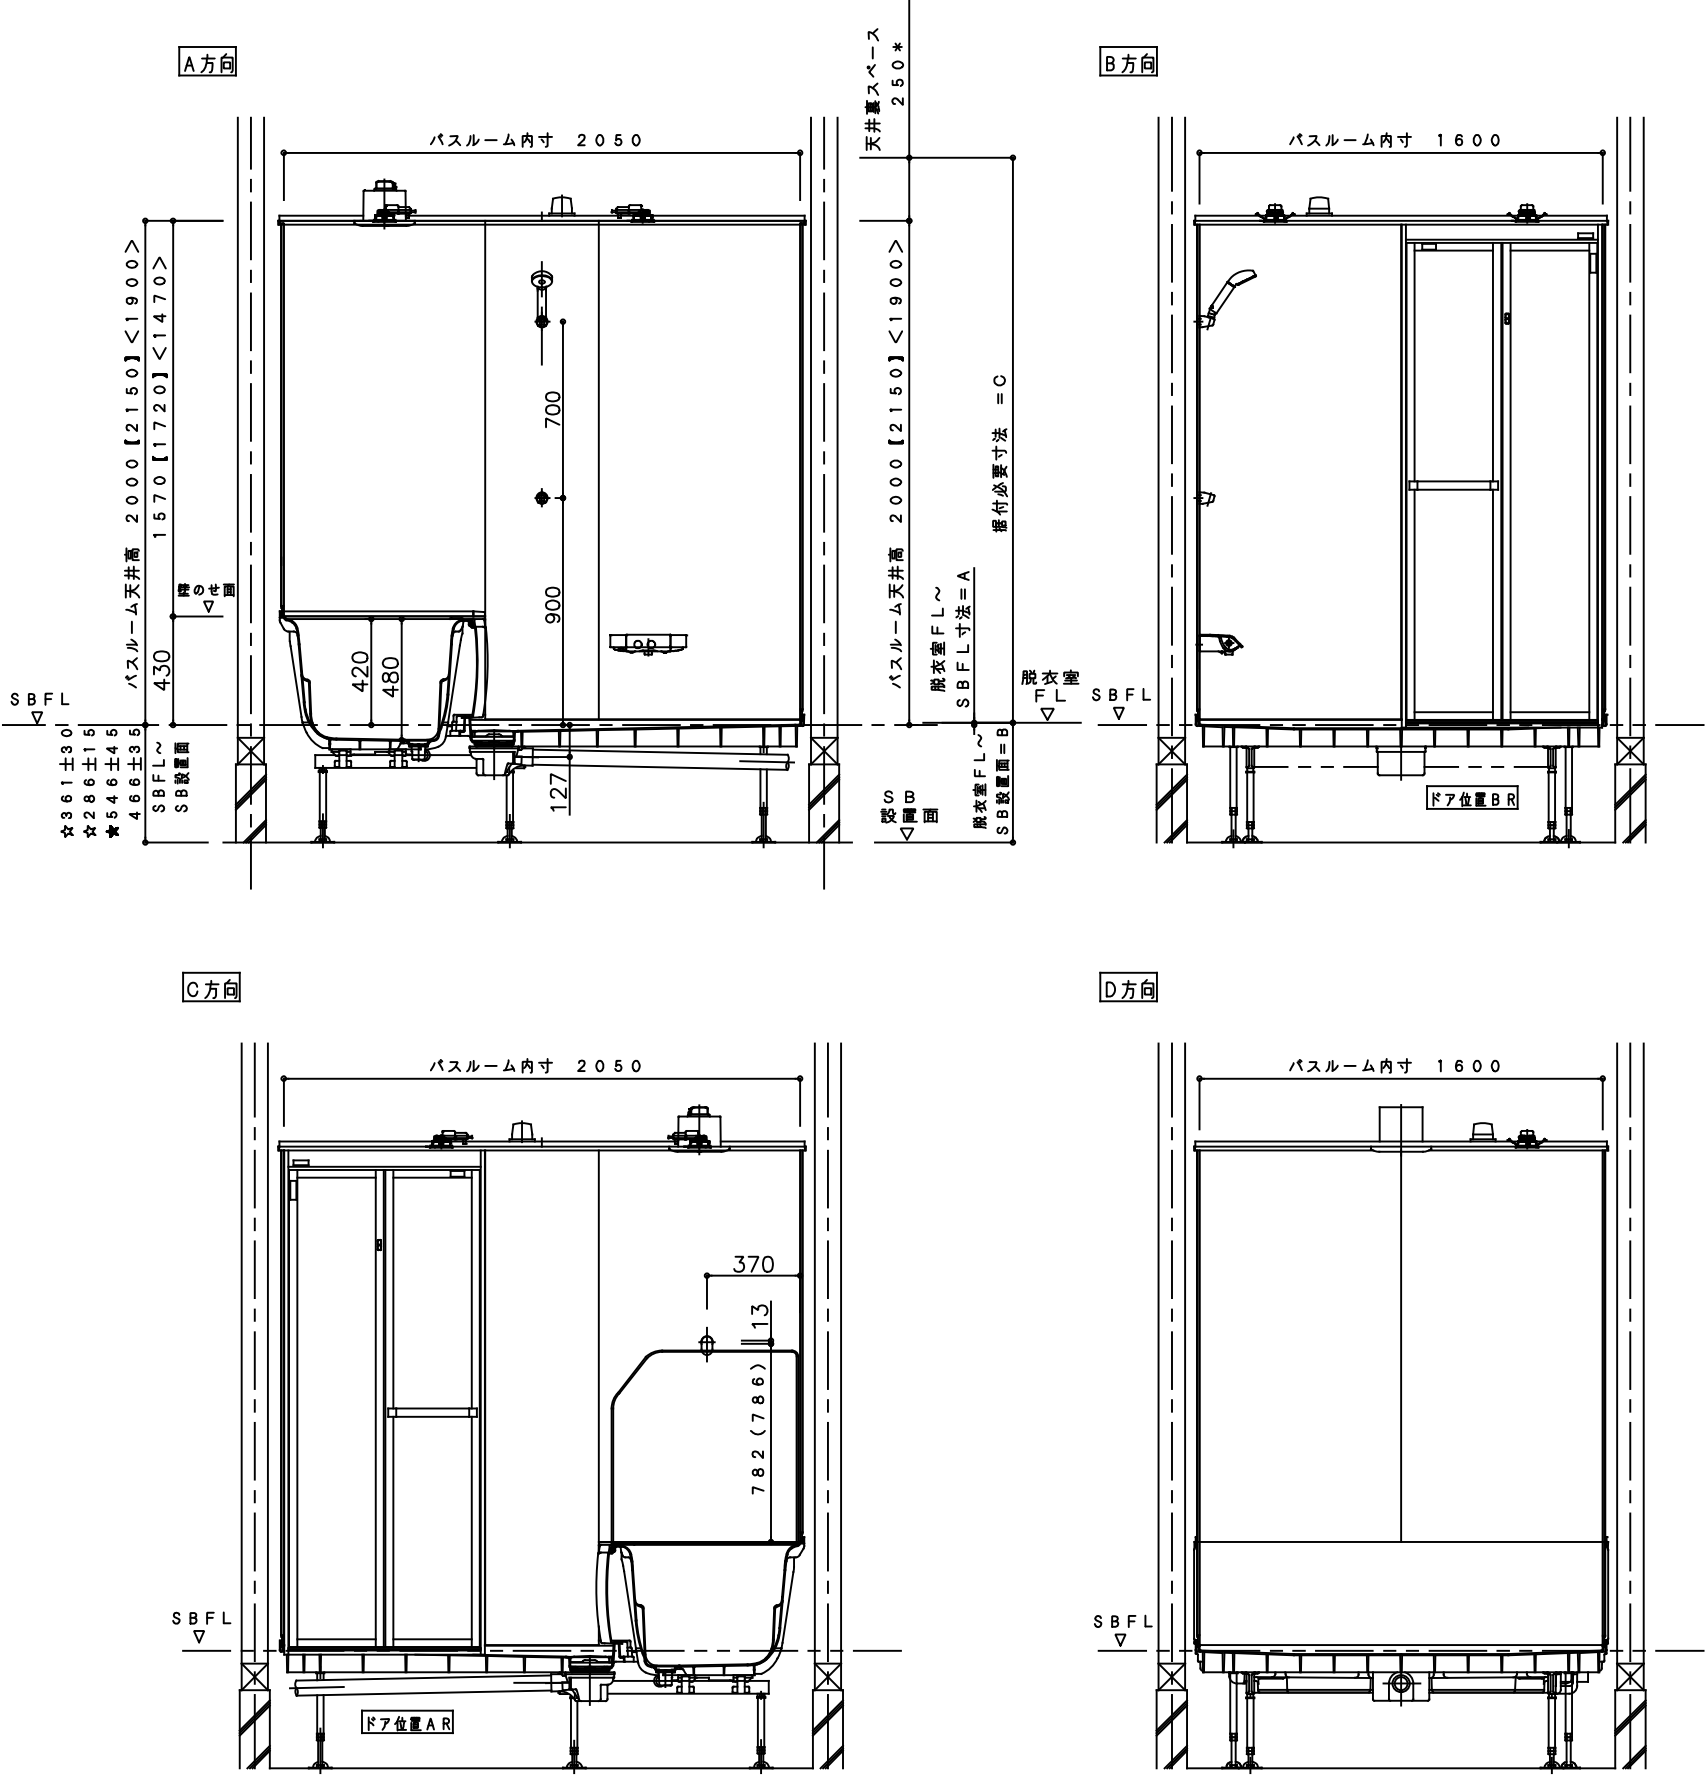

| ドア種類              |       | 2枚折り戸<br>スイングドア      | 片引き戸<br>3枚引込み戸       |
|-------------------|-------|----------------------|----------------------|
| A寸法 【脱衣室FL～SBFL】  |       | 9                    | 17                   |
| B寸法 【脱衣室FL～SB設置面】 | 1階用   | 475±35               | 483±35               |
|                   | 階上用   | 250±20               | 258±20               |
|                   | 1階高床用 | 555±45               | 563±45               |
|                   | 1階低床用 | 370±30<br>295±15     | 378±30<br>303±15     |
| C寸法 【据付必要寸法】      |       | 2241【2391】<br><2141> | 2233【2383】<br><2133> |

- 【 】寸法はバスルーム天井高H2150仕様の場合を示します。
- < >寸法はバスルーム天井高H1900仕様の場合を示します。
- （ ）寸法はクリーン浴槽の場合を示します。
- ★寸法は高床設置仕様の場合を示します。
- ☆寸法は低床設置仕様の場合を示します。
- 浴槽側の床支持バーの有無で高さの変更が可能です。

※排水管は、SBFL～SB設置面の最小寸法範囲内で納まります。  
\* 暖房換気乾燥機または換気扇を選択した場合は250mm以上が必要です。

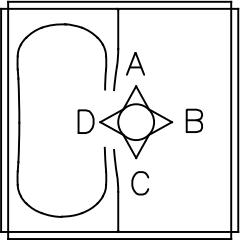

miratap

図面名称  
ノウム 立面図(ミラーなし、シャワーフックプラン) 1621 標準(浴槽パンなし) AR/BR

品番  
KA65

縮尺  
1 : 30

作成日  
2022/01/05

図番  
KA65-02