

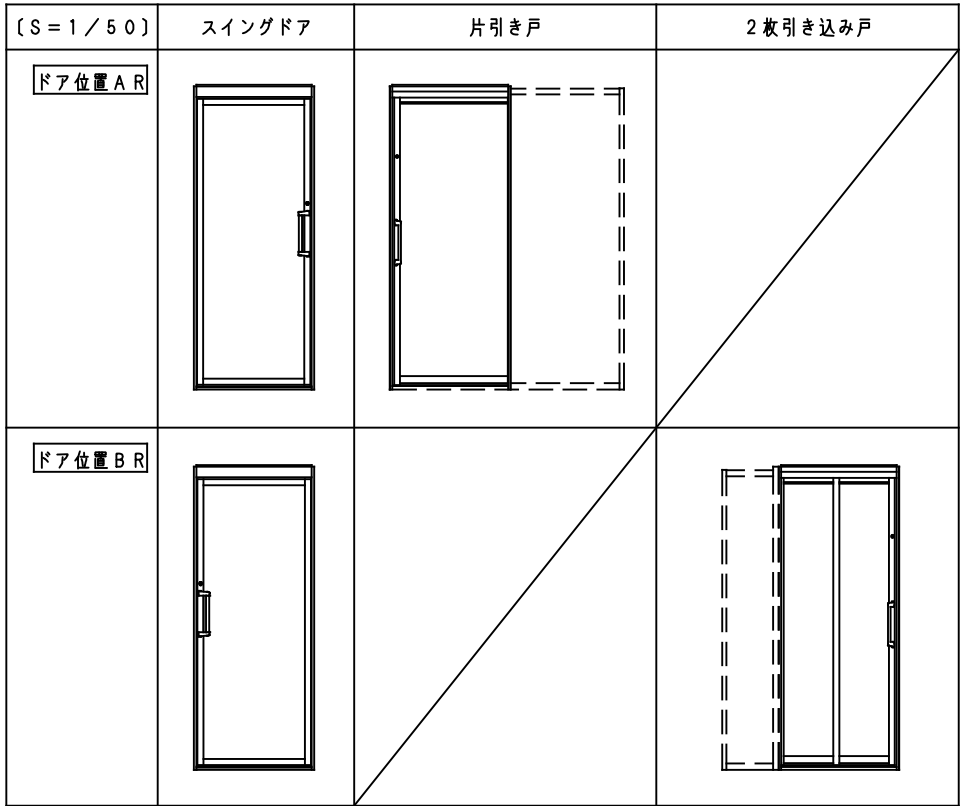
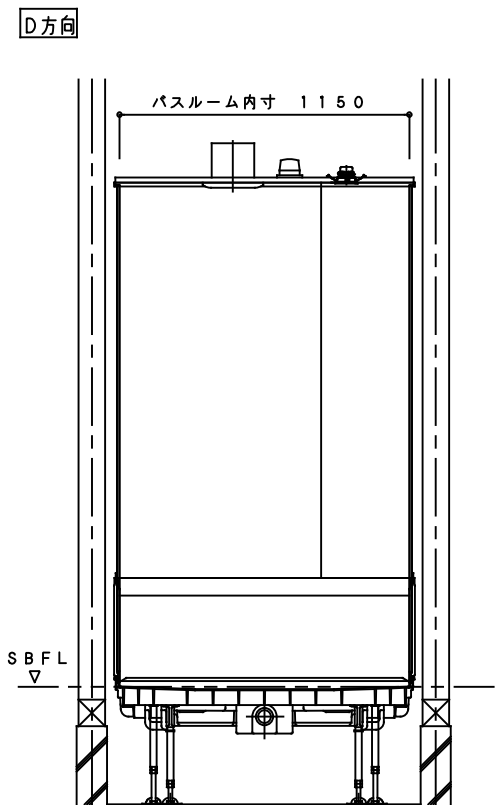
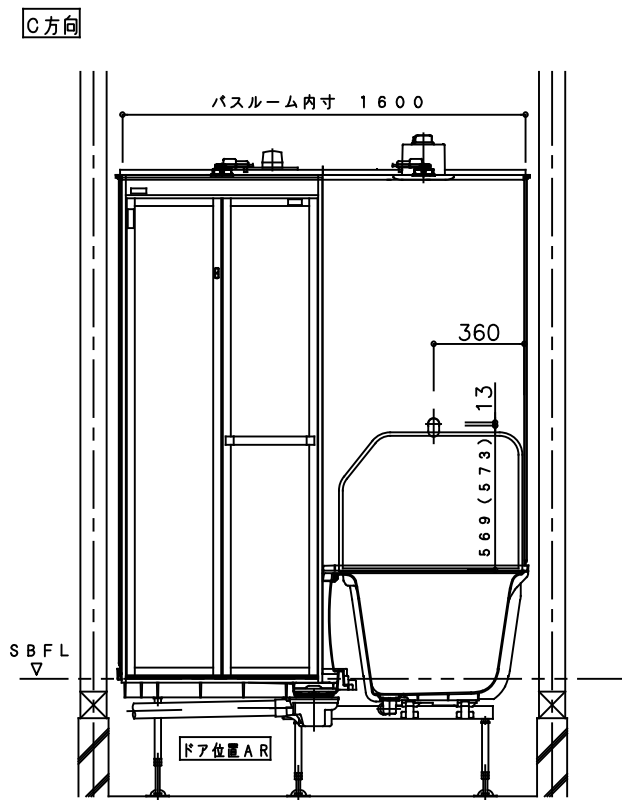
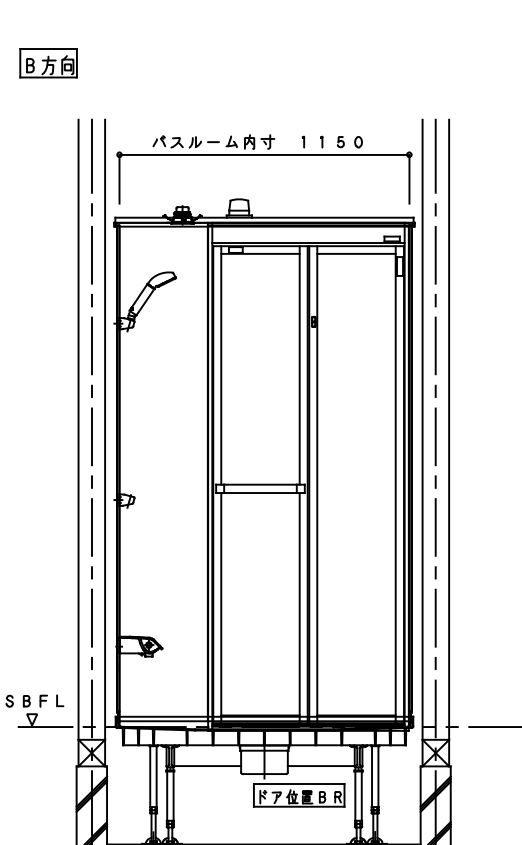


■【立面図】1216標準（浴槽パンなし）AR／BR〔S＝1／30〕

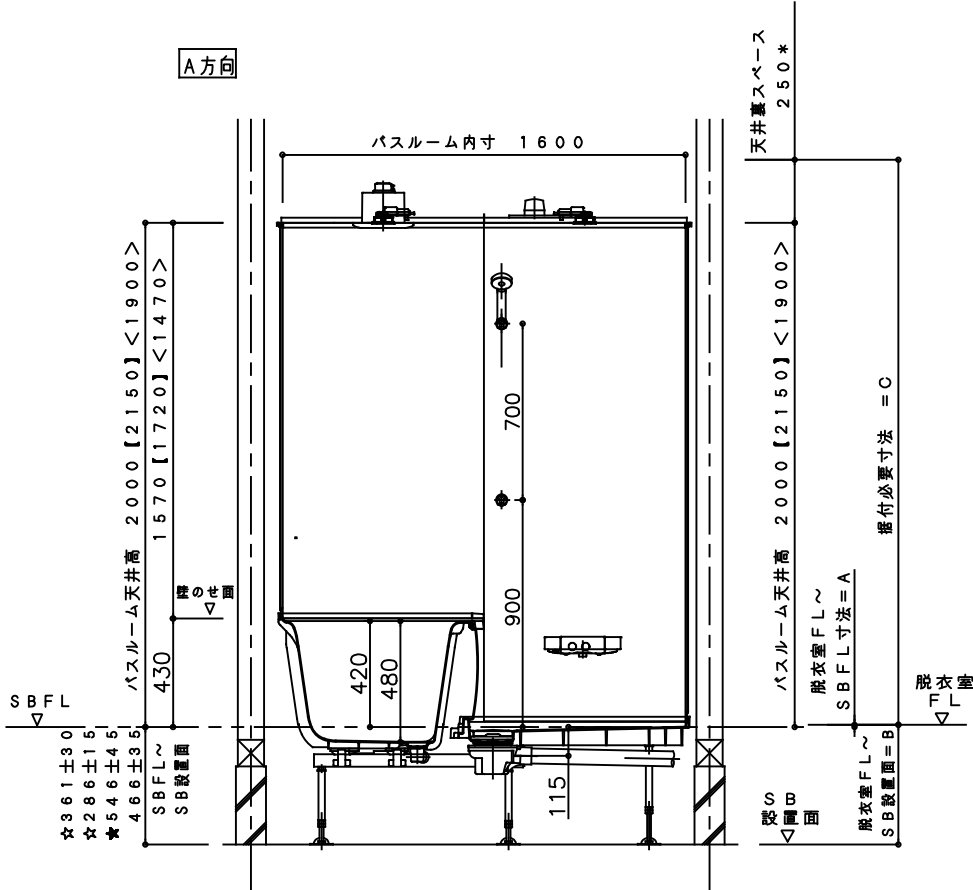

階上設置

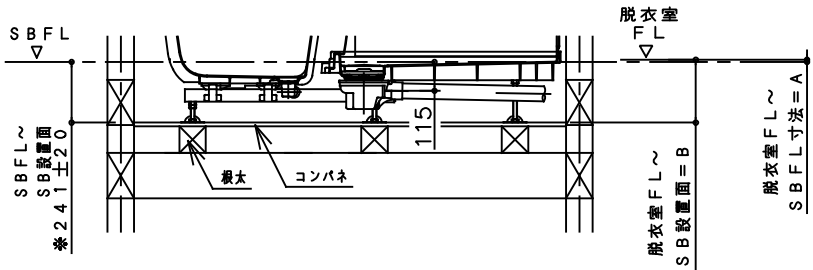


単位：mm

ドア種類		2枚折り戸 スイングドア	片引き戸 2枚引き込み戸
A寸法 【脱衣室FL～SBFL】		9	17
B寸法 【脱衣室FL～SB設置面】	1階用	475±35	483±35
	階上用	250±20	258±20
	1階高床用	555±45	563±45
	1階低床用	370±30 295±15	378±30 303±15
C寸法 【据付必要寸法】		2241【2391】 <2141>	2233【2383】 <2133>

- 【 】寸法はバスルーム天井高H2150仕様の場合を示します。
 - < >寸法はバスルーム天井高H1900仕様の場合を示します。
 - （ ）寸法はクリーン浴槽の場合を示します。
 - ★寸法は高床設置仕様の場合を示します。
 - ☆寸法は低床設置仕様の場合を示します。
- 浴槽側の床支持バーの有無で高さの変更が可能です。

※排水管は、SBFL～SB設置面の最小寸法範囲内で納まります。
*暖房換気乾燥機または換気扇を選択した場合は250mm以上必要です。

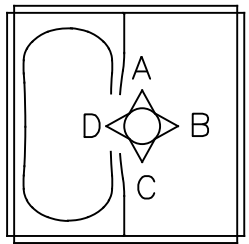

miratap

図面名称
ノウム 立面図(ミラーなし、シャワーフックプラン) 1216 標準(浴槽パンなし) AR/BR

品番
KA69

縮尺
1：30

作成日
2022/01/05

図番
KA69-02