

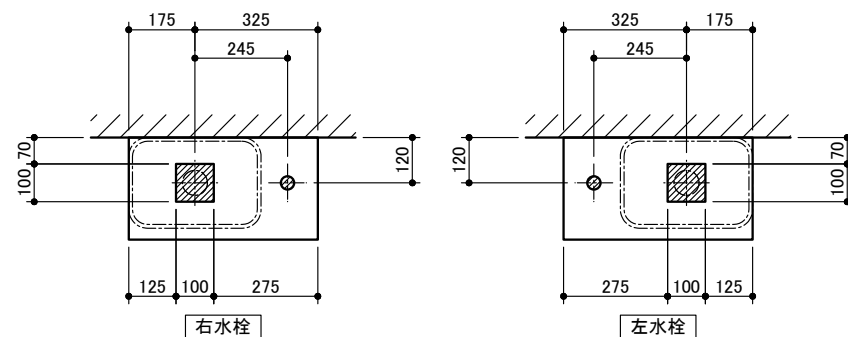



天板開口寸法

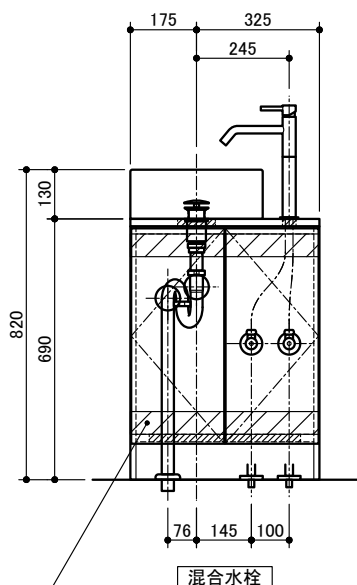


水栓位置 右・左

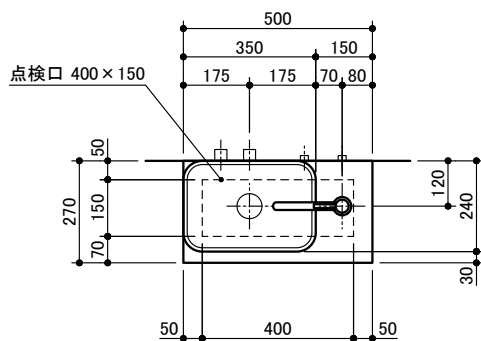

取付下地: 建築工事
(合板 t12mm以上)

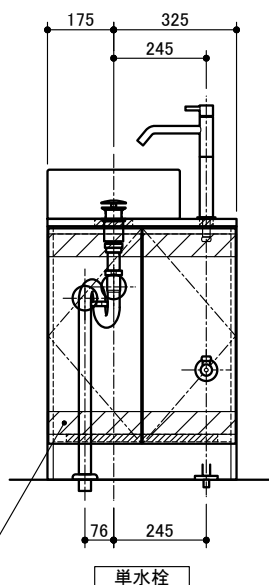

取付下地: 建築工事
(合板 t12mm以上)

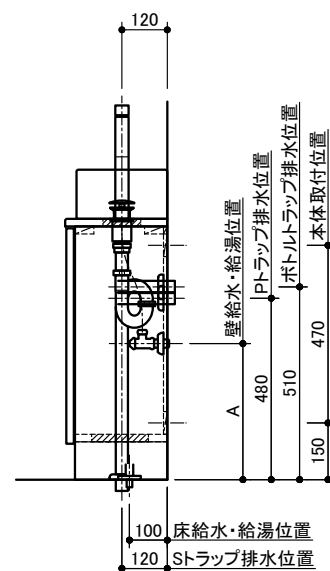

※ A寸法は洗面ボウル オプションリストを参照してください。
※ 単水栓を使用の場合、フレキチューブ等を別途現場にて手配してください。
(フレキチューブ等長さにより、A寸法は変わります)

	品 番	品 名	備 考
本体	KT02819	スリムキャビネット	天板:メラミン化粧板 t=20mm
ボウル	WA09191	ホワイトストーン ピアノトップ	陶器製
水栓	TA05309	リネアトール混合水栓	A = 345mm
	TA01709N	ニューベガエクステンデッド混合水栓	A = 220mm
	TA01429	ボーグエクステ混合水栓	A = 310mm
	TA01409	リネアトール単水栓	A = 290mm (フレキチューブ L=350mm)
排水バルブ	WA08221	排水目皿ショートA734	※ 他排水バルブ + 排水トラップに関しては、H.Pを参照してください。
排水トラップ	WA00019	PTラップ	
	WA00222	ボトルトラップ シルバー	
	WA00231	STラップ シルバー	
止水栓	TA05509	ユーロアングル壁用止水栓 B	
	TA04099	アジャスト床用止水栓M 1台入	
	TA04029	手洗い用壁止水栓ユニット(単水栓用)	
	TA04039	手洗い用床止水栓ユニット(単水栓用)	

miratap

図面名称
ピアノトップ+スリムキャビネット
給排水図

品番
WA09191_SC

縮尺
1 : 20

作成日
2015/06/12

図番
WA09191_SC-05