

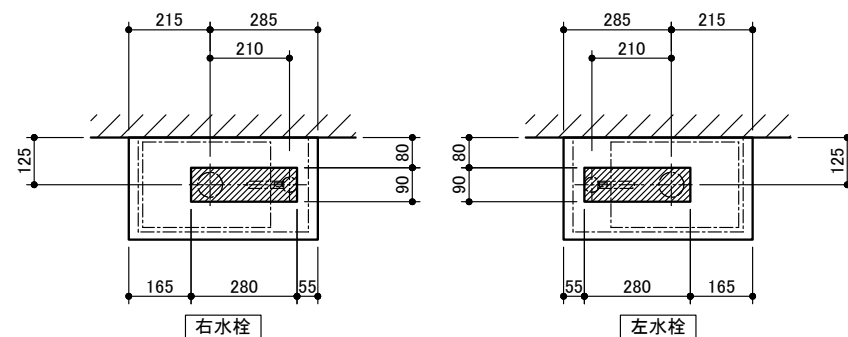



天板開口寸法

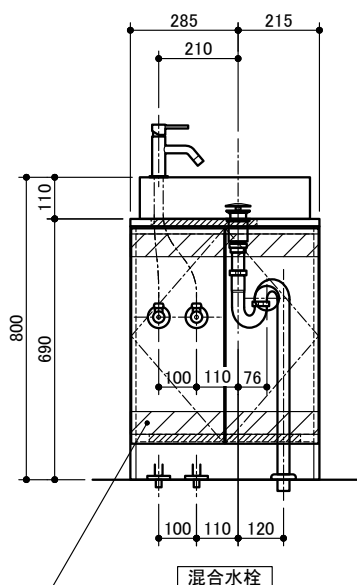


水栓位置 右・左

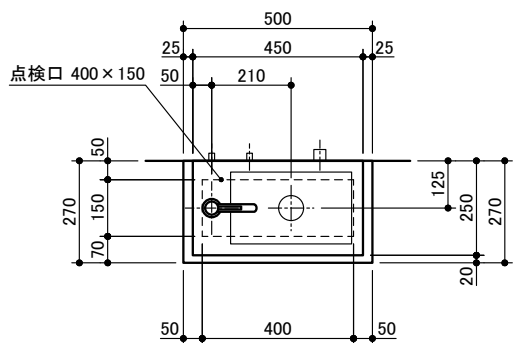

取付下地: 建築工事
(合板 t12mm以上)

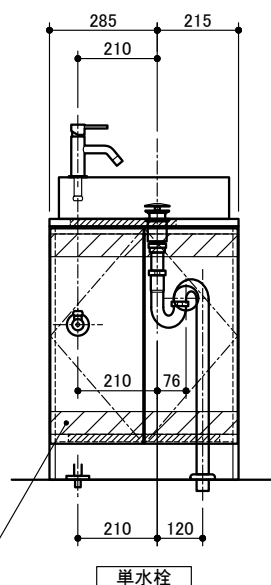

取付下地: 建築工事
(合板 t12mm以上)

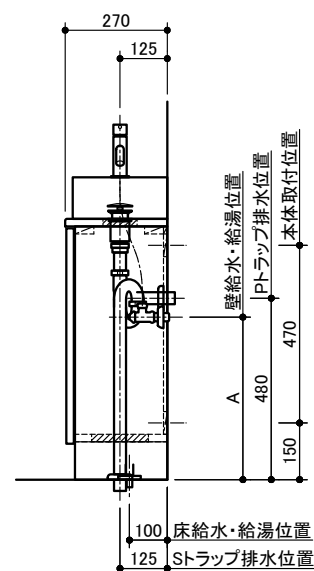

※ A寸法は洗面ボウル オプションリストを参照してください。
※ 単水栓を使用の場合、フレキチューブ等を別途現場にて手配してください。
(フレキチューブ等長さにより、A寸法は変わります)

	品 番	品 名	備 考
本体	KT02819	スリムキャビネット	天板: メラミン化粧板 t=20mm
ボウル	WA11061	レクタ(カウンター専用タイプ)	陶器製
水栓	TA05299	リネア混合水栓	A = 430mm
	MPK0001N	フィクサー混合水栓B612	A = 445mm
	TA01699N	ニューベガ混合水栓	A = 430mm
	MPK0008	アローナ単水栓	A = 410mm (フレキチューブ L=350mm)
	TA01399	リネア単水栓	
	MPK0009	フィクサー単水栓FK612	
	TA01159	リズム単水栓	
排水バルブ	WA08221	排水目皿ショートA734	※ 他排水バルブ + 排水トラップに関しては、H.Pを参照してください。
排水トラップ	WA00019	Pトラップ	
	WA00231	Sトラップ 900 SE	
止水栓	TA05509	ユーロアングル壁用止水栓 B	
	TA04099	アジャスト床用止水栓M 1台入	
	TA04029	手洗い用壁止水栓ユニット(単水栓用)	
	TA04039	手洗い用床止水栓ユニット(単水栓用)	

miratap

図面名称
レクタ+スリムキャビネット 給排水図

品番
WA11061_SC

縮尺
1 : 20

作成日
2015/06/12

図番
WA11061_SC-04