



■【設置条件】器具（コード・配管等）とび出し位置（2／2）

立面納まり寸法

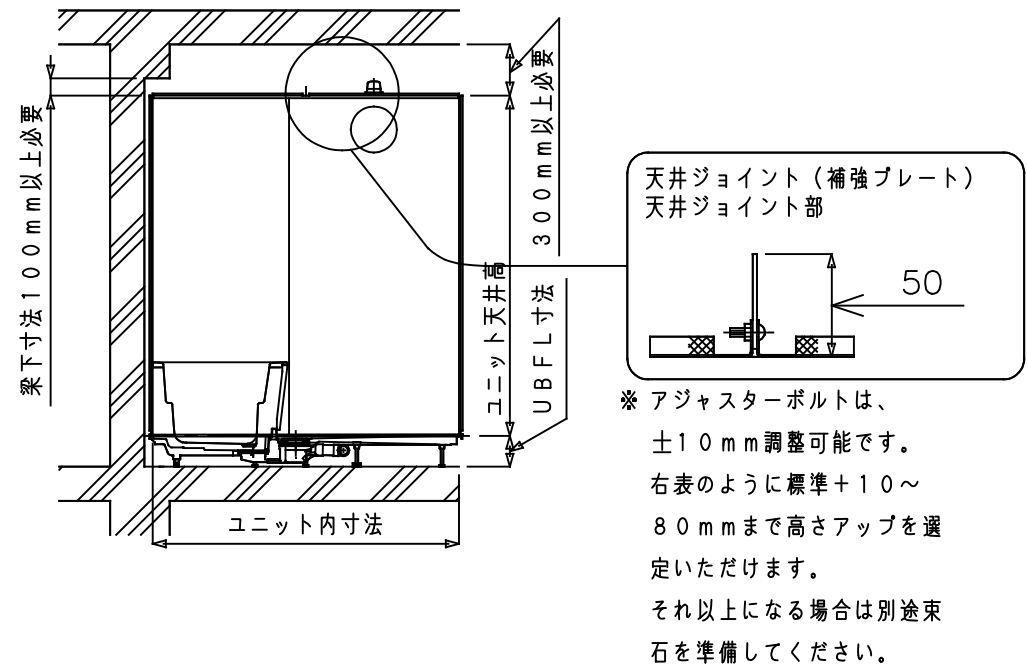


アジャスターボルト種類	CON天～UBFL (mm)
標準	182±10
+10mm	192±10
+20mm	202±10
+30mm	212±10
+40mm	222±10
+50mm	232±10
+60mm	242±10
+70mm	252±10
+80mm	262±10


●換気扇

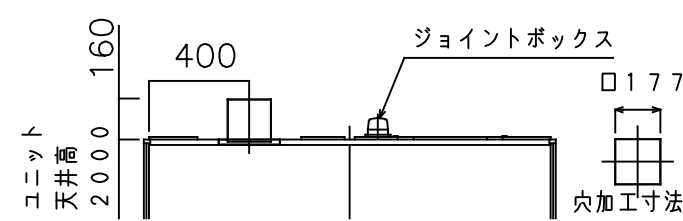


●2室3室暖房換気乾燥機

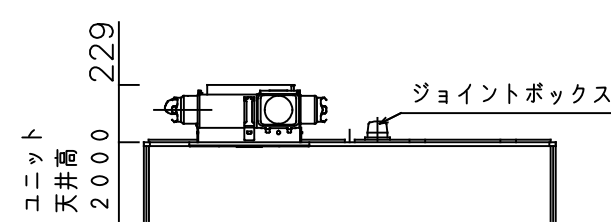


●2室3室換気扇

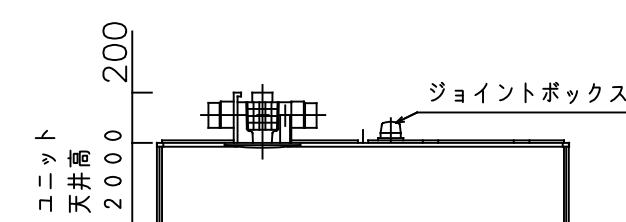


●オートルーパー暖房換気乾燥機

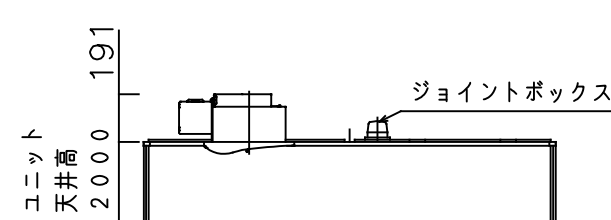

●ダウンライト照明

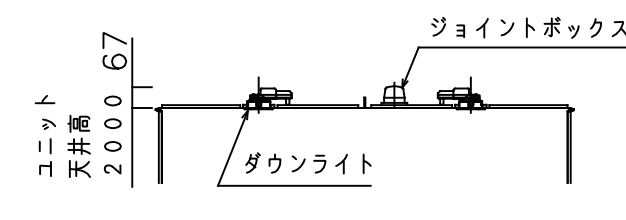

●建築駆体が下図のようにならないか、
事前によくご確認ください。

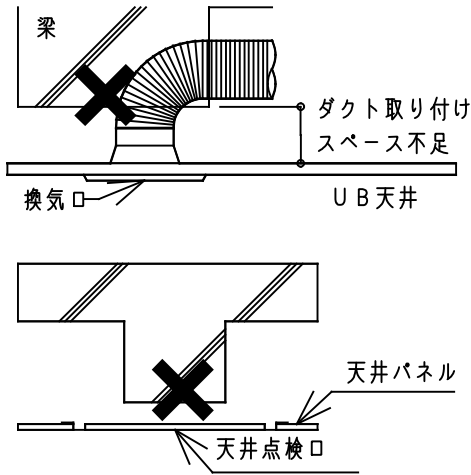

miratap

図面名称

ノウム 集合 設置条件 器具(コード・配管等)とび出し位置(2／2)

品番

MA45

縮尺

1：1

作成日

2021/01/13

図番

MA45-02