

■【設置条件】現場梁欠き天井

標準仕様の場合



【設置条件】

●梁欠きサイズ対応範囲




W：100～300、H100～300

（ただし、1116サイズA梁はW250・
H300まで（使用性や器具干渉のため））

＜A 長辺梁欠きの場合＞

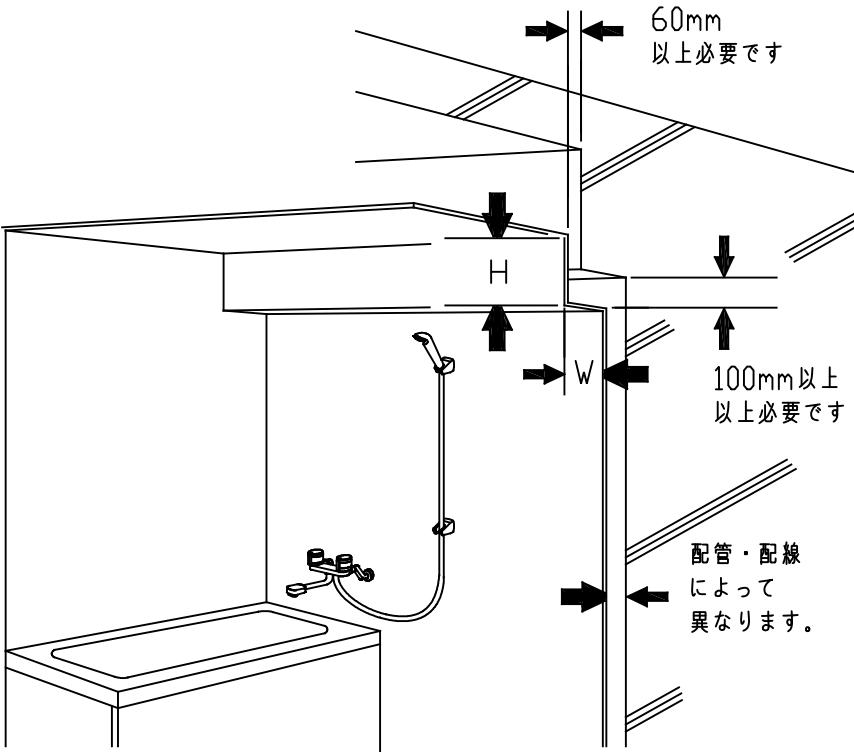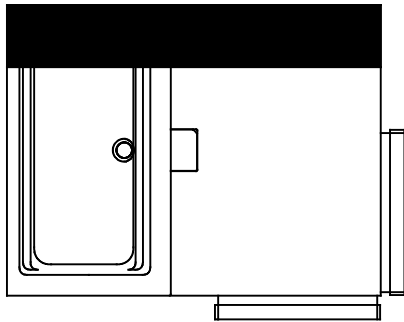

＜B 短辺梁欠きの場合＞

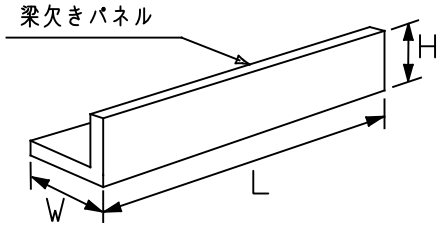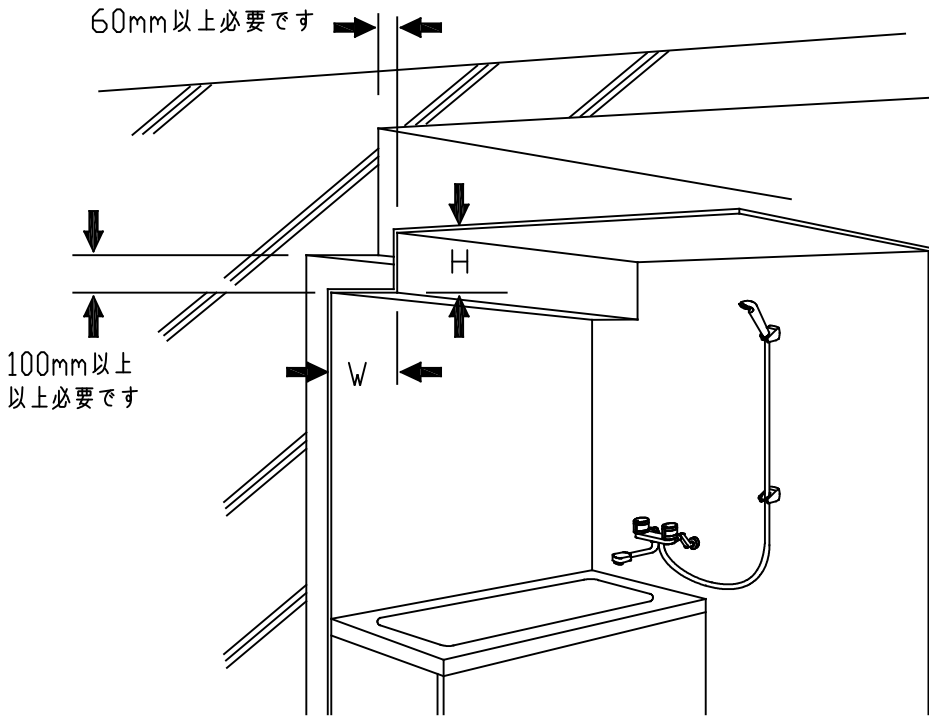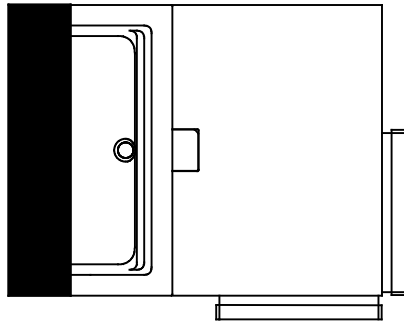

追加部材

- 梁欠きパネル
- 梁欠きジョイントセット
- ※ W、H寸法は現場カットですが、
L寸法は既定の長さの物が
必要となります。

L=1800、1700、1600、1400、
1300、1200、1100 mm

注意事項

- 天井と壁の梁欠き加工は現場での加工となります。
- 換気扇、暖房換気乾燥機などは現場での開口加工となります。
- 梁欠き部は、現場カット寸法バラつきを考慮して、浴室
内寸+30～35mm程度必要ですので、配管や配線が梁
欠き部を通る場合は、浴室内寸+45mm以上必要です。
- 梁欠きの高さでスライドバー、シャワーフックの設置位
置は、事前に確認をお願いします。（設置不可、もしくは
取付位置の調整が必要となる場合があります。）
- 窓、器具の取り付けには、十分ご注意ください。（現場で
打ち合わせてください。）

対応不可項目

- 天井パネルへの換気機器開口
- ダウンライト照明との同時採用、現場高さカット部材との同時採用

＜長辺梁欠：対応不可項目＞

- B勝手・2枚引き込戸との同時採用
- ミラーシェルフ用シャワーバーを選定時かつ天井高さH1900の場合、対応不可
能な長辺梁はH200まで。

＜短辺梁欠：対応不可項目＞

- 1116・1216サイズで2室（3室）用暖房換気乾燥機と短辺梁W100以上
（100は対応可）
- 1317・1418サイズで2室（3室）用暖房換気乾燥機と短辺梁W200以上
（200は対応可）

miratap

図面名称

ノウム 集合 設置条件 現場梁欠き天井

品番

MA46

縮尺

1：1

作成日

2021/01/13

図番

MA46-02