


■【電気配線図】電気配線図

- 電 源 線（現場調達）
— 電 源 線（商品付属）
- - - 弱電流電線（商品付属）


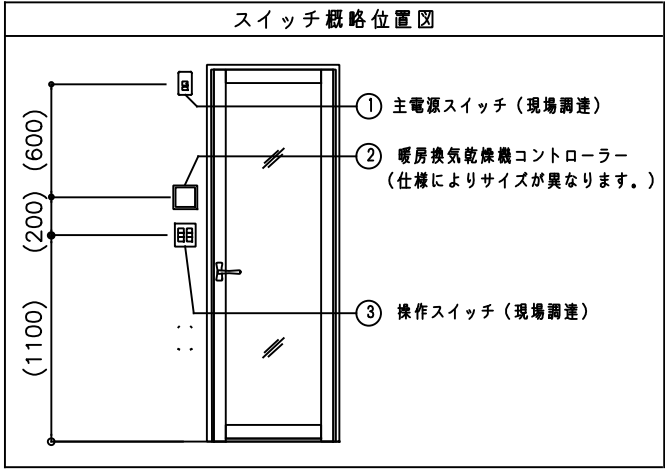


照明の灯数は、パスルームのサイズにより異なります。

サークルLED照明

ダウンライト照明（LED）

配電盤

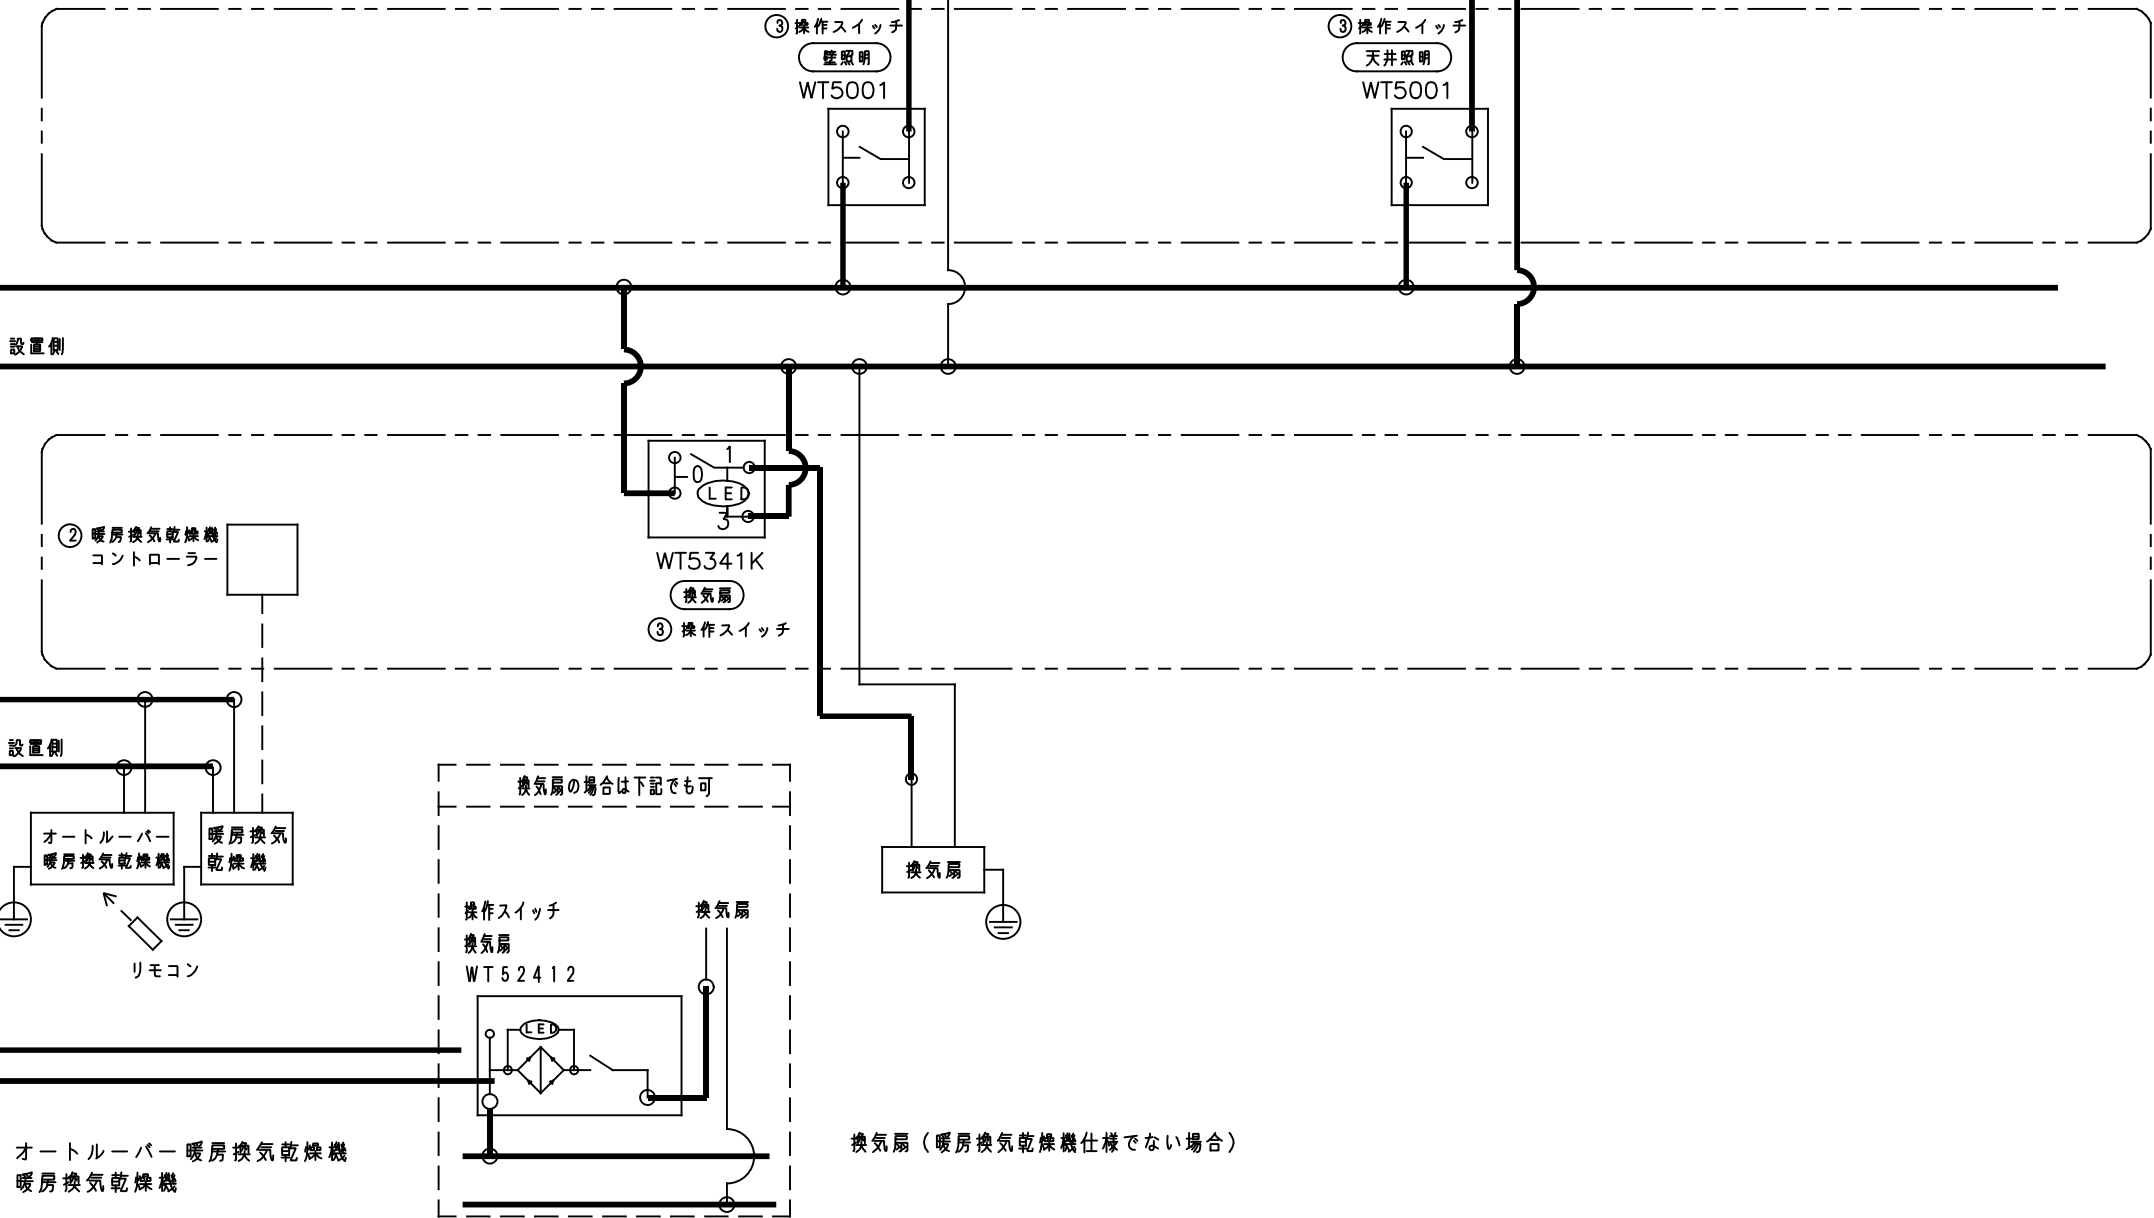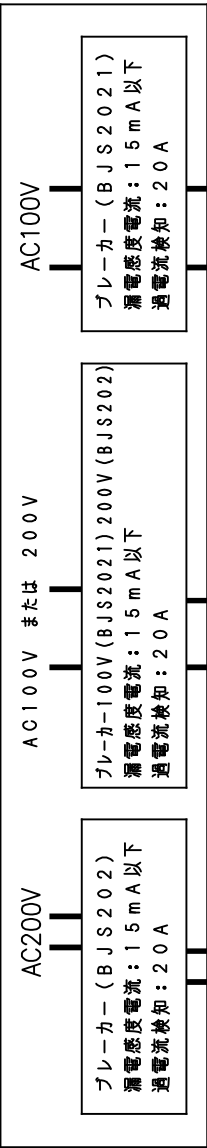

miratap

図面名称

ノウム 集合 電気配線図

品番

MB10

縮尺

1 : 1

作成日

2021/01/18

図番

MB10-02