



暖房換気乾燥機器具図


寸法図

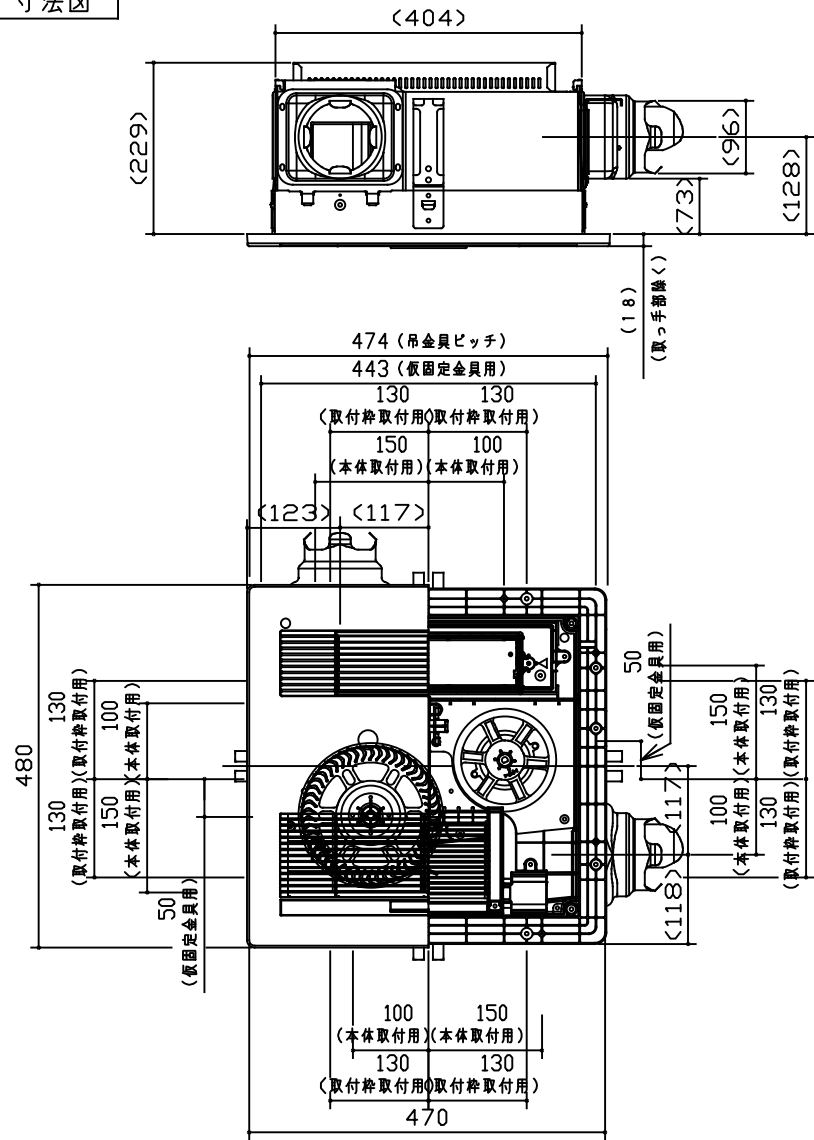

リモコン

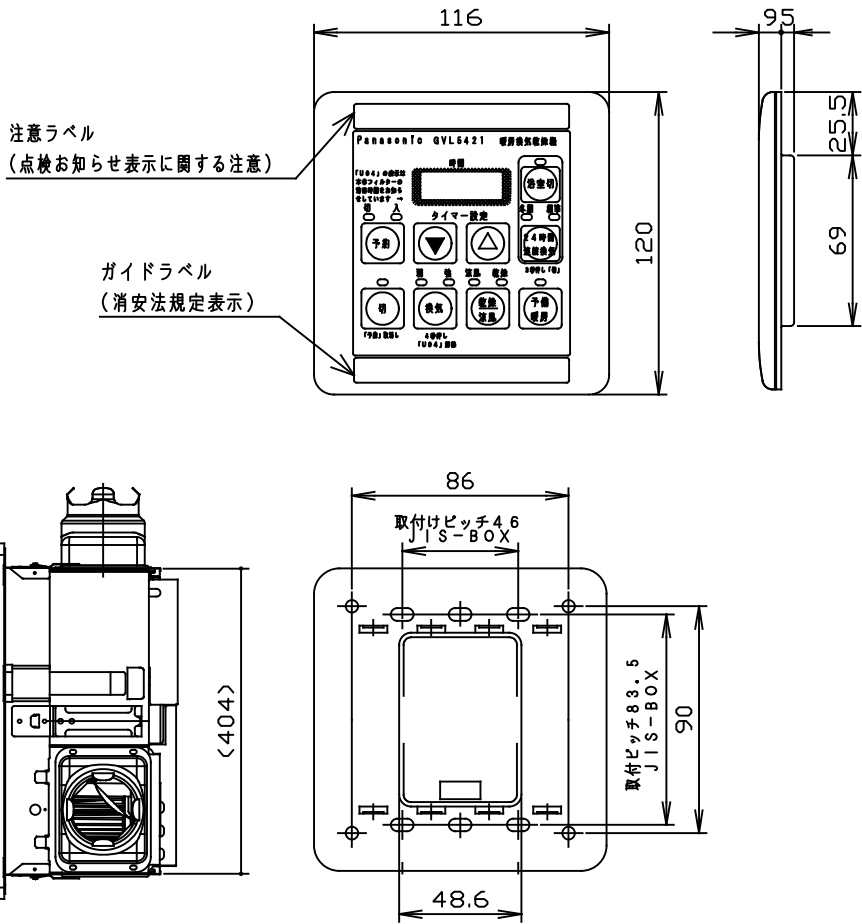

結線図

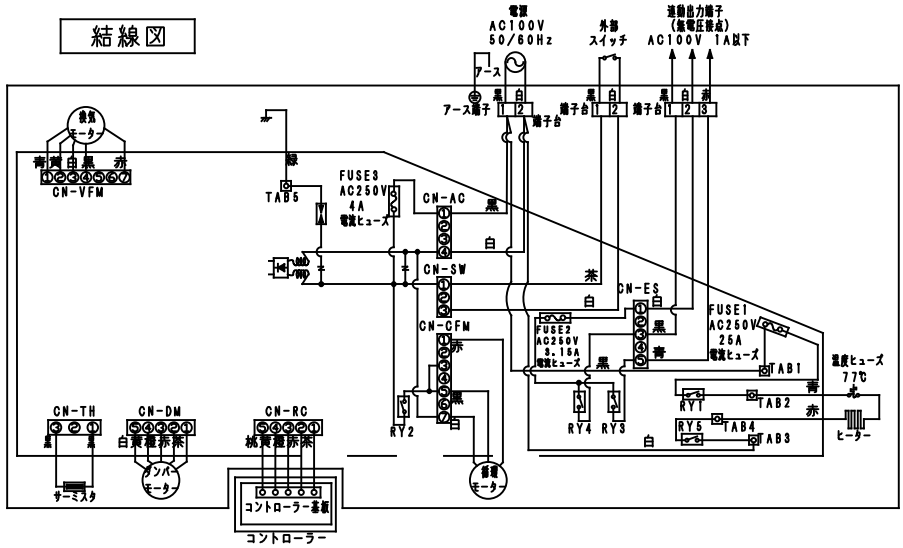

※浴室内への取付はできません。
コントローラー取付ボックスは2個用スイッチボックス（JIS C8340）を手配願います。
（パナソニック特製 DM3720、DS4912）
2個用スイッチボックスは2個用カバー無し、2個用カバー付いずれにも取付けできます。
1個用スイッチボックスにも取付け可能です。

仕様表

仕様		
品番	GVL5421	
定格	1φ 100V	
周波数	50Hz	60Hz
乾燥	消費電力(W)	1270
	風量(m³/h)循環	95
	風量(m³/h)換気	150
	騒音(dB)	44
予備暖房	消費電力(W)	1270
	風量(m³/h)循環	95
	風量(m³/h)換気	150
	騒音(dB)	40
涼風	消費電力(W)	38.5
	風量(m³/h)循環	95
	風量(m³/h)換気	150
	騒音(dB)	44
換気強	消費電力(W)	10、14、20
	風量(m³/h)	120、150、180
	騒音(dB)	37、42.5、45.5
	消費電力(W)	5.5、7
換気弱	風量(m³/h)	60、80
	騒音(dB)	21.5、28
	消費電力(W)	5.5、7、7.5、10、14
	風量(m³/h)	60、80、100、120、150
24時間連続換気	騒音(dB)	21.5、28、33.5、37、42.5
	消費電力(W)	5.5、7、7.5、10、14
質量	11.4	
ファン形式	循環：シロッコファン、換気：シロッコファン	
電動機形式	循環：ACモーター、換気：DCモーター	
絶縁階級	E種	
ヒーター形式	PTCヒーター	
ヒーター容量	1.3Kw	
運転モード	乾燥、予備暖房、涼風、換気（強・弱）、24時間連続換気（通常、冬期）	
運転時間	各モード最大12時間	
基準周囲温度	-10～40℃以下	
時間定格	連続	
安全装置	過熱防止用温度ヒューズ（溶断式77℃±0℃～5℃） 過電流防止用電流ヒューズ（ガラス管ヒューズ 25A）	
絶縁抵抗	1MΩ以上（DC500V）	
耐電圧	AC 1000V 1分間	
その他	入りタイマー予約機能・点検時期お知らせ表示機能付	
設計標準使用時間	※1 10年	

※1：標準的な使用条件の下で使用した場合に安全上支障なく使用することができる標準的な期間として設計上設定された期間です。保証期間ではありません。

取付け設置上の注意


- 暖房換気乾燥機（電気式）本体
- ・暖房乾燥性能を十分に発揮させるために、環境条件（気温・湿度）、建築の通気等の影響を配慮ください。（浴室内結露防止等）
- ・内釜式風呂を設置した浴室には取り付けないでください。
- ・取り付けの際は、必ず専用の漏電ブレーカーが取り付けられていることを確認してください。（故障や漏電のときに感電するおそれがあります。）
- ・リモコンは浴室外の壁面に設置してください。

使用上のご注意

- 乾燥能力の目安
- ・暖房換気乾燥機（電気式）の乾燥能力・暖房能力は気温や浴室の大きさ、窓の有無などによって変化しますのでご了承ください。

【ご参考】
・梅雨時（外気温25℃、湿度80％）の場合：表の外気温20℃の欄に比べて約10～30％程度長くなります。

静圧－風量特性曲線

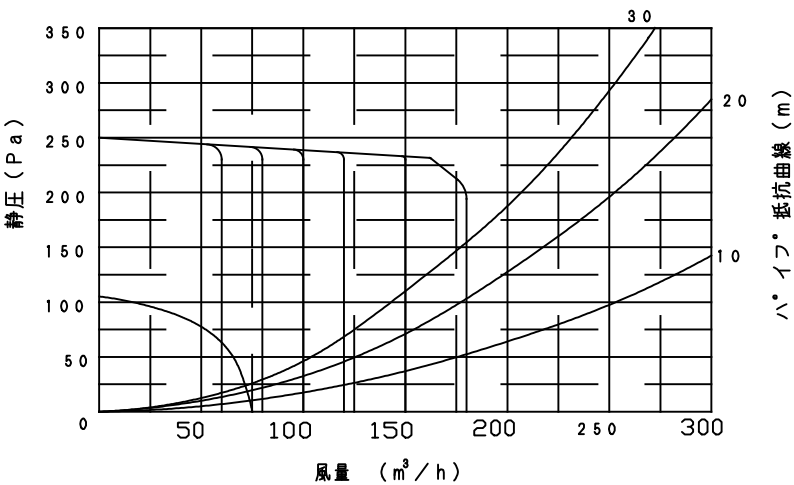

miratap

図面名称

ノウム 集合 電気結線図 2室用 暖房換気乾燥機(100V)

品番

MB17

縮尺

1：1

作成日

2021/01/18

図番

MB17-02

A3出力用