
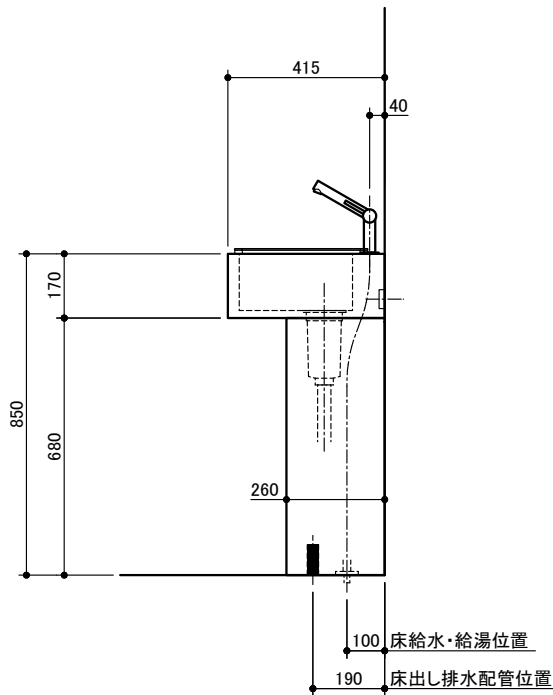
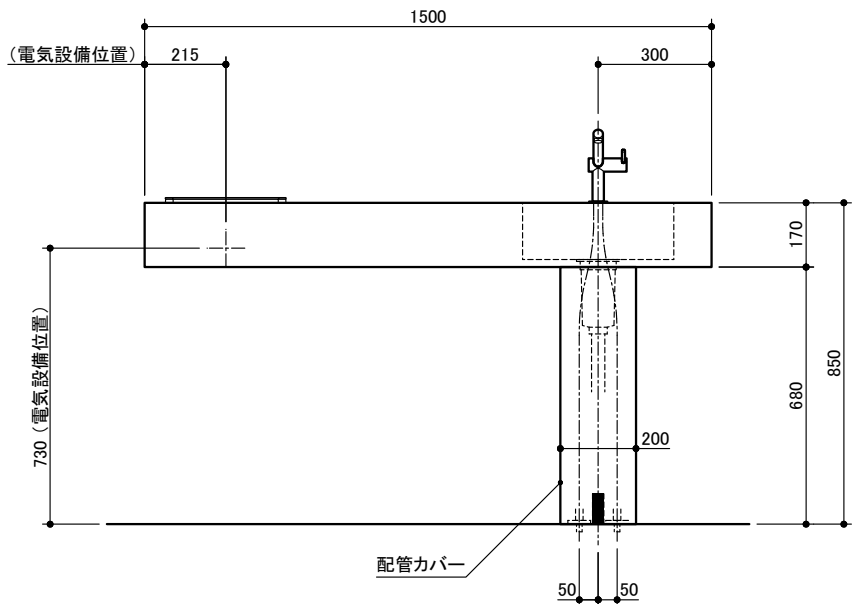
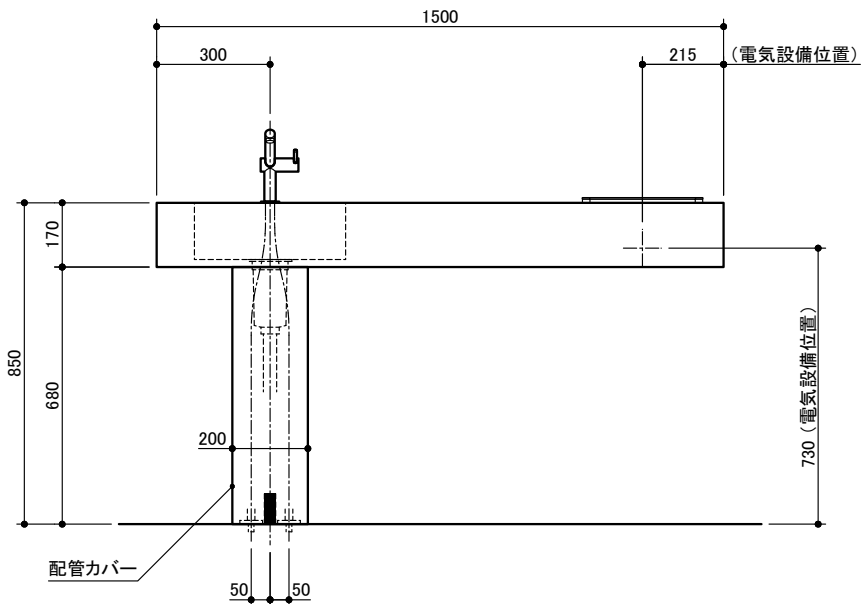
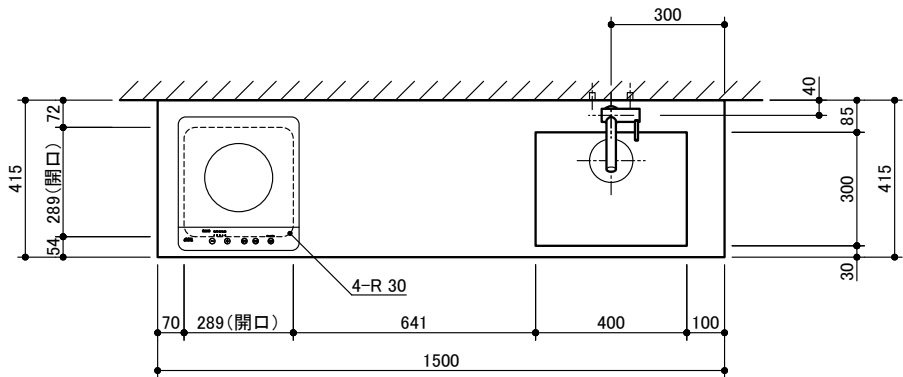


品 名	品 番	備 考
ステンレス コンパクトキッチン W1500(IHコンロ) 右シンク	B4S5197	
ステンレス コンパクトキッチン W1500(IHコンロ) 左シンク	B4S5198	

※ コンロ側、側面壁ありの場合は壁不燃又は、防熱板を使用してください。
(消防法、火災予防条例に基づく処理をしてください)

※ 水栓金具・加熱機器・レンジフードは別途お求めください。

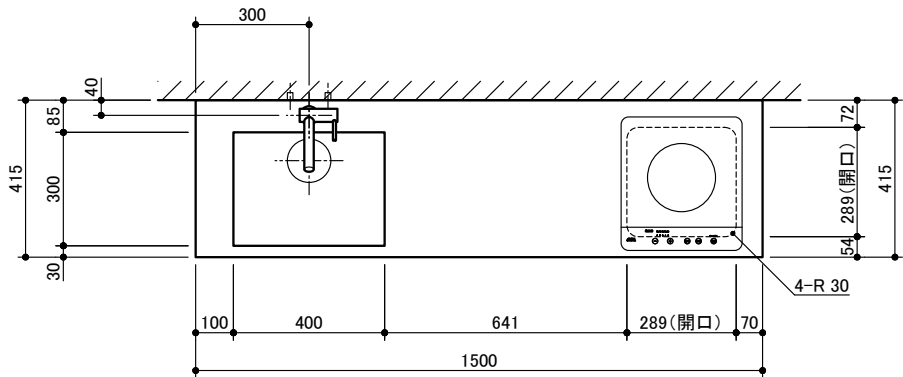

左シンク 右シンク

miratap

図面名称
ステンレス コンパクトキッチン W1500(IHコンロ) 設備図面

品番
B4S5197、B4S5198

縮尺
1 : 20

作成日
2015/06/26

図番
B4S5197I-04