


| 番号 | 製品名称      | 扉色      | セット品番            |
|----|-----------|---------|------------------|
| A  | 下台+バックパネル | ウォールナット | KE2ZQA4S+B4S5271 |
|    |           | オーク     | KE2ZSA4S+B4S5272 |
|    |           | グレー     | KE2ZUA4S+B4S5273 |

※本図の設備配管位置は、全て床立上げの場合を示します。  
※設備配管はキッチン設置前に行ってください。  
※取付下地は取付位置を中心に幅100mm以上  
厚み12mm以上の充分な強度を持つ合板をお願いします。  
※壁側のキャビネットがスライドタイプ（引出タイプ）の場合  
額縁・巾木等との干渉にご注意下さい。  
※床面にネジで固定する場合がありますので  
床暖房の設置範囲にはご注意ください。  
※製品の外形寸法は概略表記しております。  
※<>内寸法は天板高さに連動して変化します。  
本図の<>内寸法は天板高さH850mmの場合を示します。  
例) 天板高さH：800mmの場合は「-50mm」、  
天板高さH：900mmの場合は「+50mm」となります。

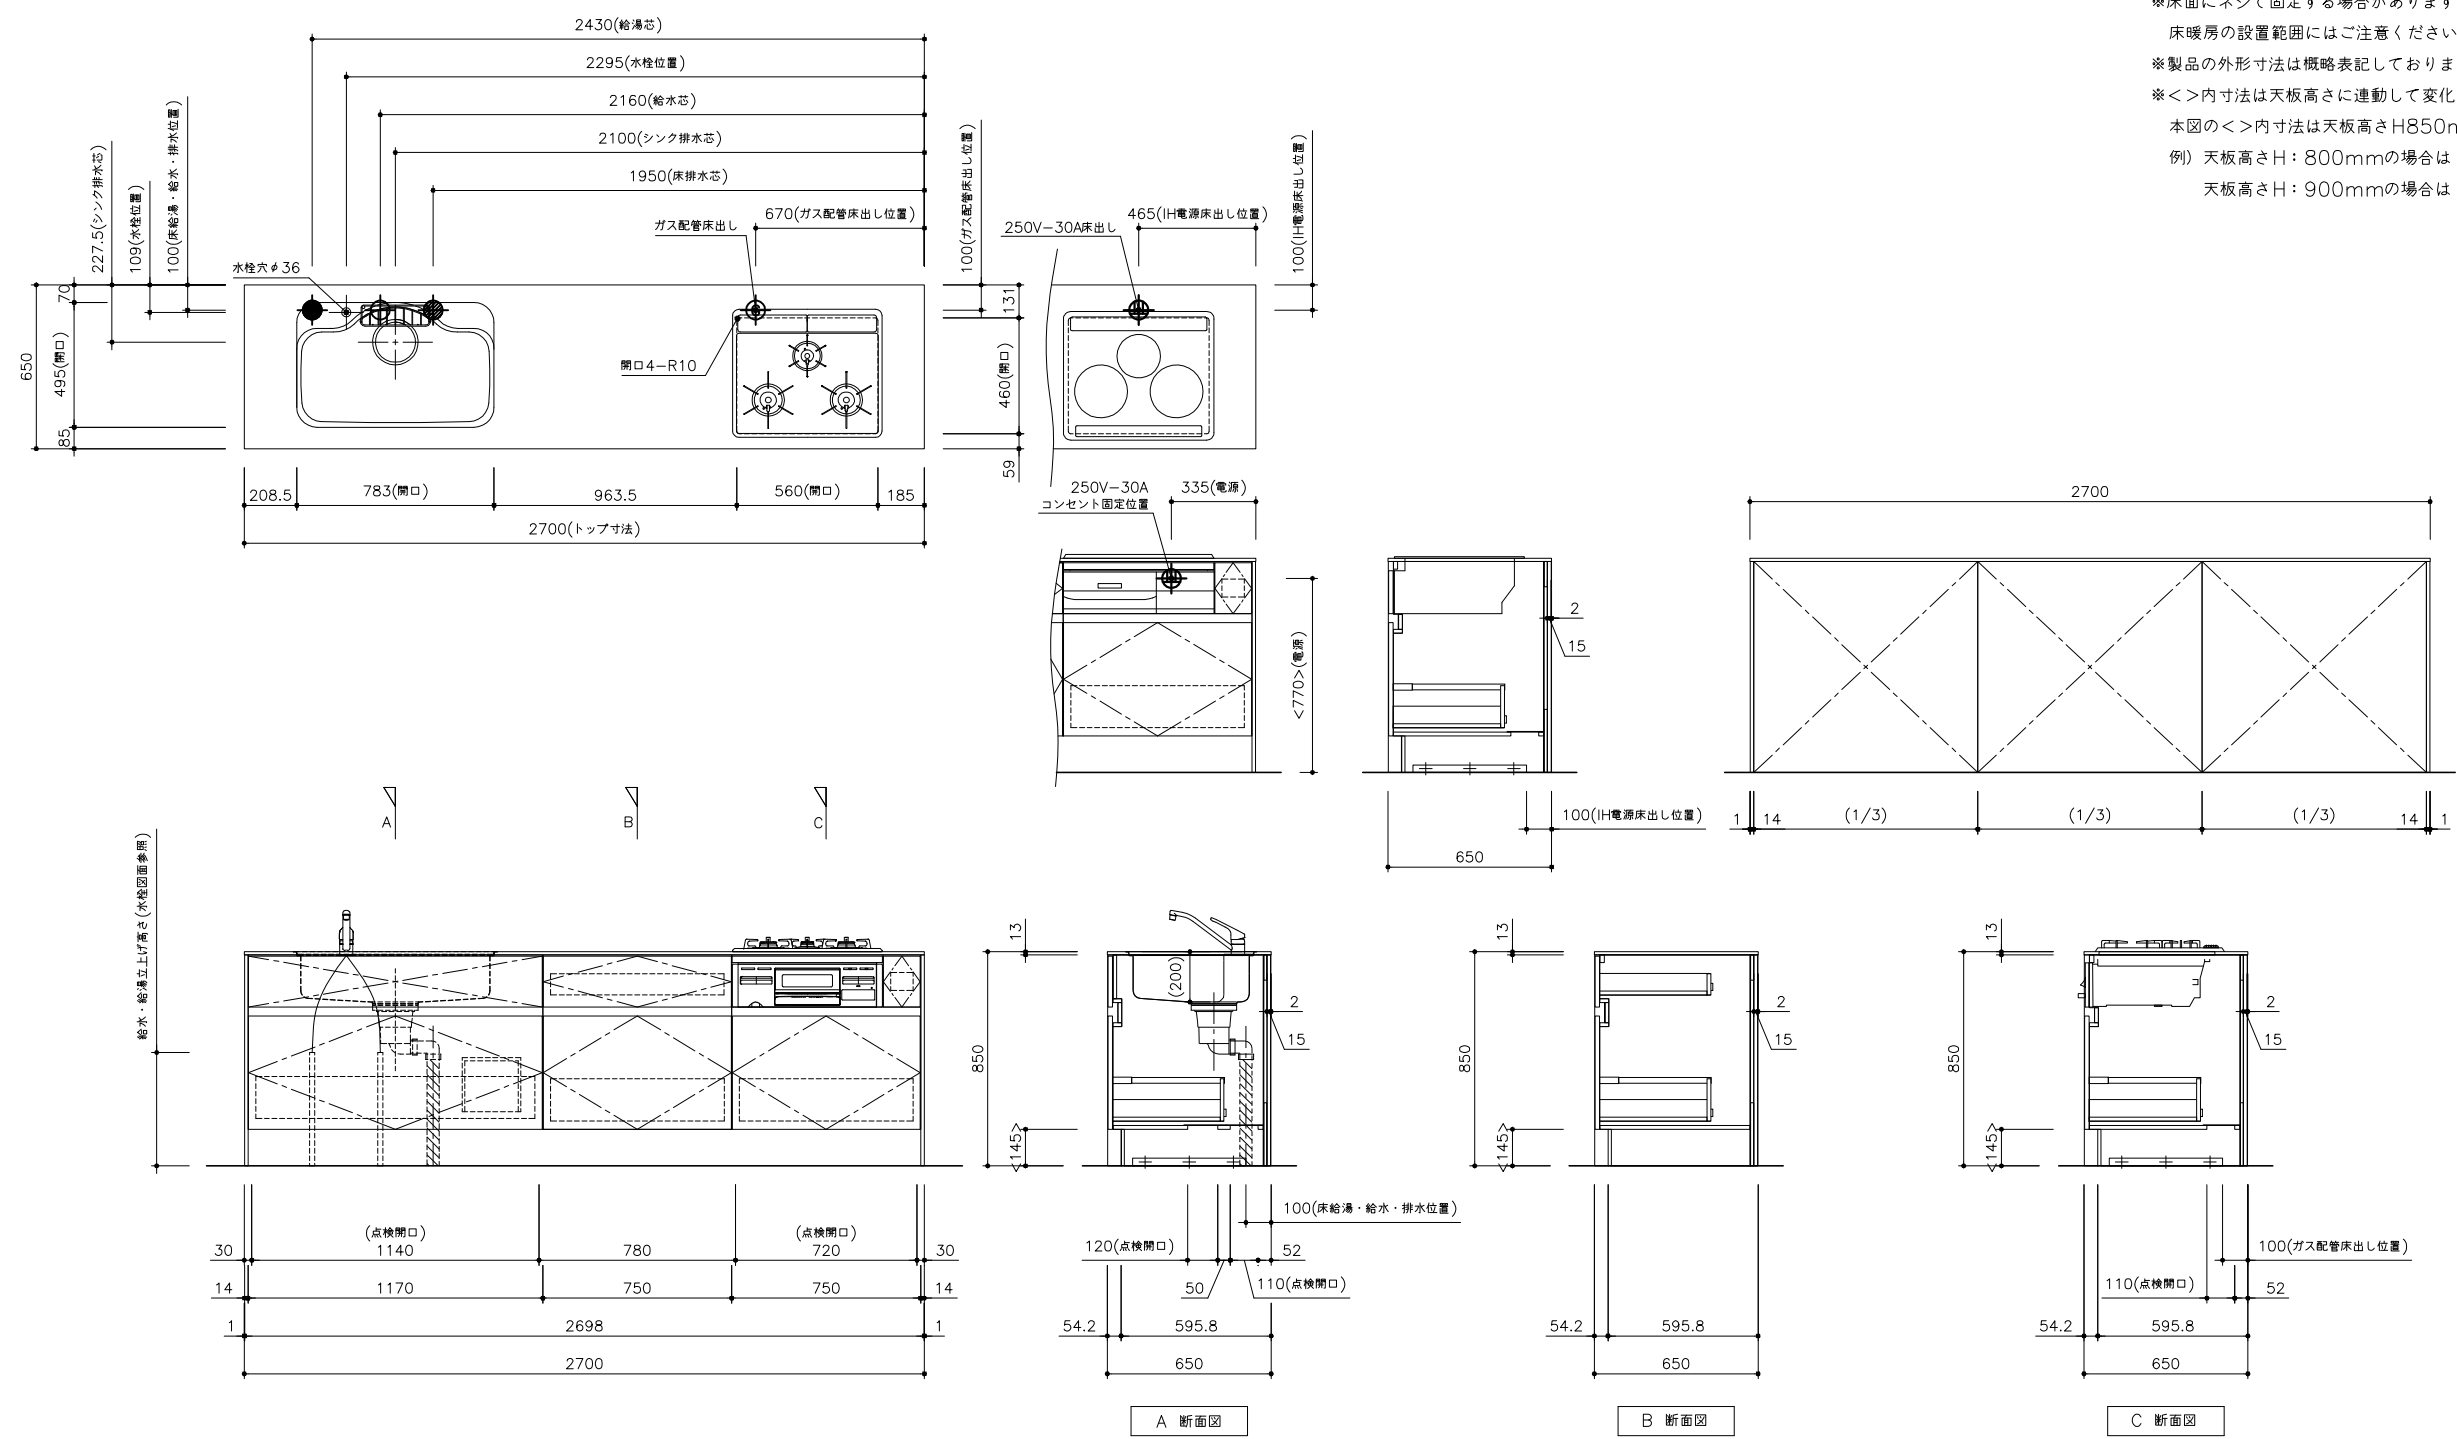

miratap

図面名称  
キッチンセット2700<食洗機無>左シンク 設備図面

品番  
KE2ZQA4S+B4S5271

縮尺  
1:30

作成日  
2024/3/28

図番  
KE2ZQA4S+B4S5271-01