


番号	製品名称	扉色	セット品番
A	下台+バックパネル	ウォールナット	KE302A4S+B4S5265
		オーク	KE304A4S+B4S5266
		グレー	KE306A4S+B4S5267

- ※本図の設備配管位置は、全て床立上げの場合を示します。
- ※設備配管はキッチン設置前に行ってください。
- ※取付下地は取付位置を中心に幅100mm以上
厚み12mm以上の充分な強度を持つ合板をお願いします。
- ※壁側のキャビネットがスライドタイプ（引出タイプ）の場合
額縁・巾木等との干渉にご注意下さい。
- ※床面にネジで固定する場合がありますので
床暖房の設置範囲にはご注意ください。
- ※製品の外形寸法は概略表記しております。
- ※<>内寸法は天板高さに連動して変化します。
- 本図の<>内寸法は天板高さH850mmの場合を示します。
- 例) 天板高さH：800mmの場合は「-50mm」、
天板高さH：900mmの場合は「+50mm」となります。

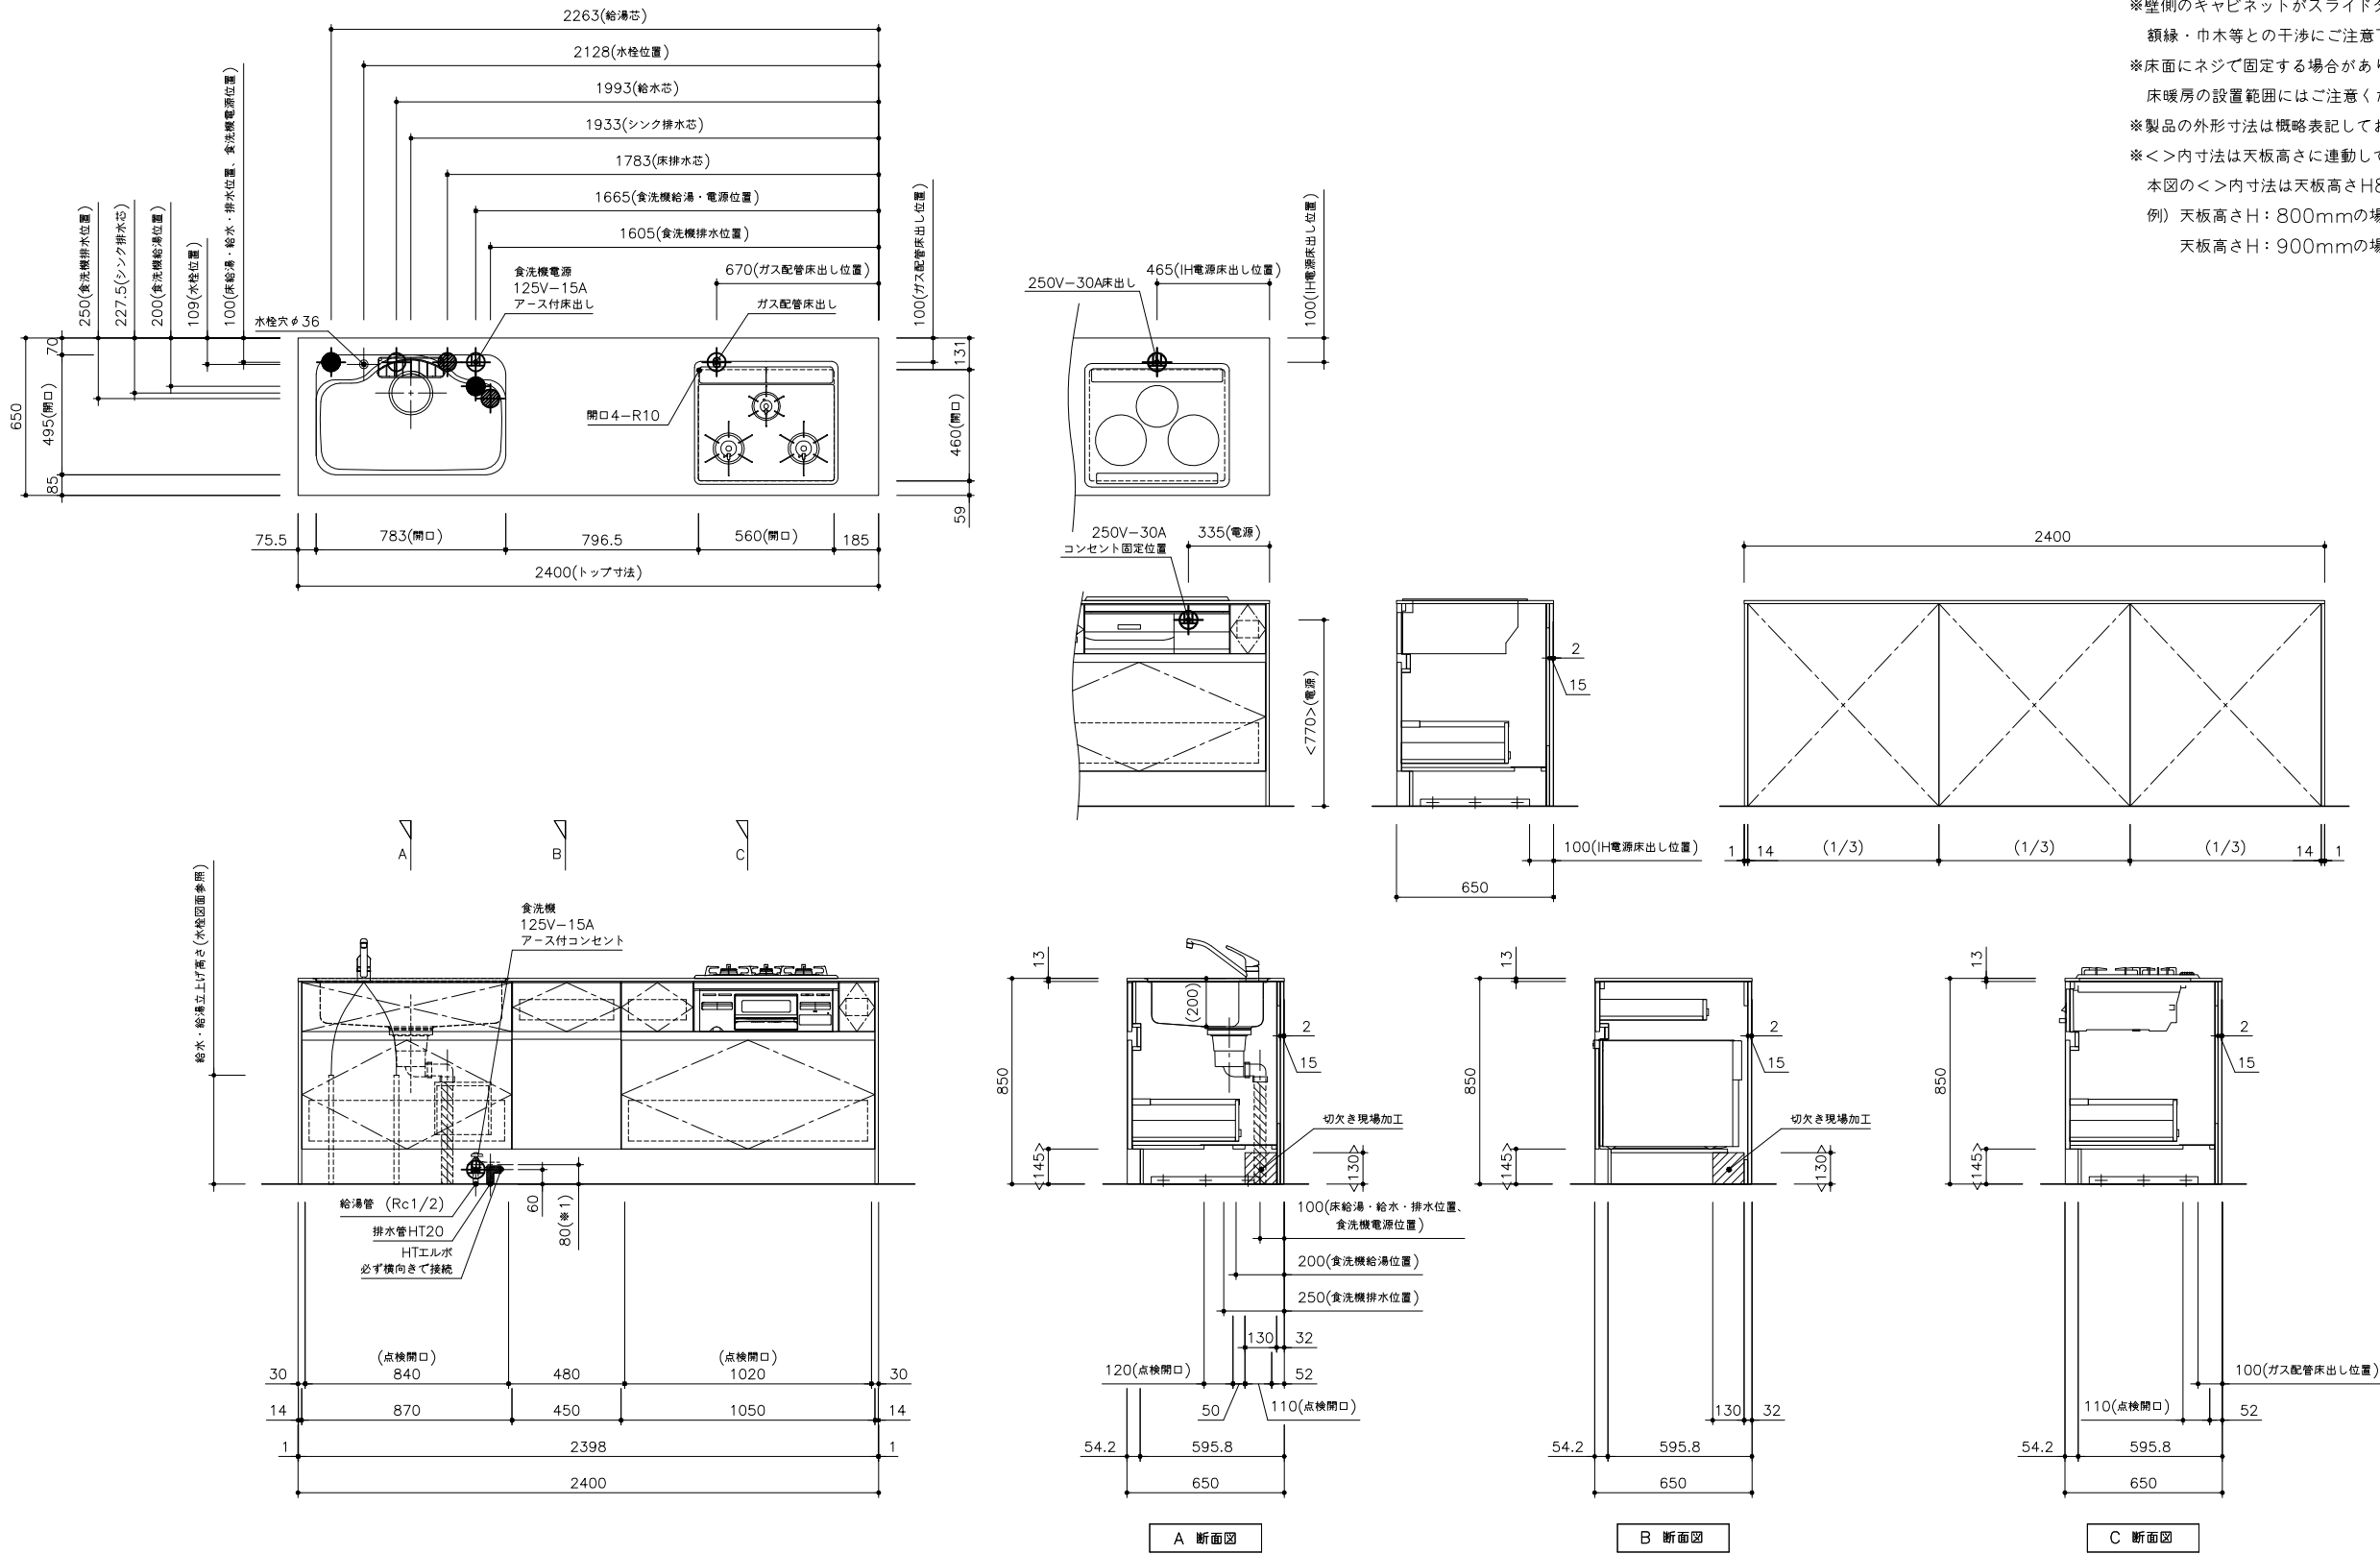

※1. 天板高さH800mmの場合は60とする。

miratap	図面名称	品番	縮尺	作成日	図番
	キッチンセット2400<食洗機有>左シンク 設備図面	KE302A4S+B4S5265	1:30	2024/3/28	KE302A4S+B4S5265-01