

番号	製品名称	扉色	セット品番
A	下台+バックパネル	ウォールナット	KE30EA4S+B4S5271
		オーク	KE30GA4S+B4S5272
		グレー	KE30IA4S+B4S5273

※本図の設備配管位置は、全て床立上げの場合を示します。

※設備配管はキッチン設置前に行ってください。

※取付下地は取付位置を中心に幅100mm以上

厚み12mm以上の充分な強度を持つ合板をお願いします。

※壁側のキャビネットがスライドタイプ（引出タイプ）の場合

額縁・巾木等との干渉にご注意下さい。

※床面にネジで固定する場合がありますので

床暖房の設置範囲にはご注意ください。


※製品の外形寸法は概略表記しております。

※<>内寸法は天板高さに連動して変化します。

本図の<>内寸法は天板高さH850mmの場合を示します。

例) 天板高さH：800mmの場合は「-50mm」、

天板高さH：900mmの場合は「+50mm」となります。

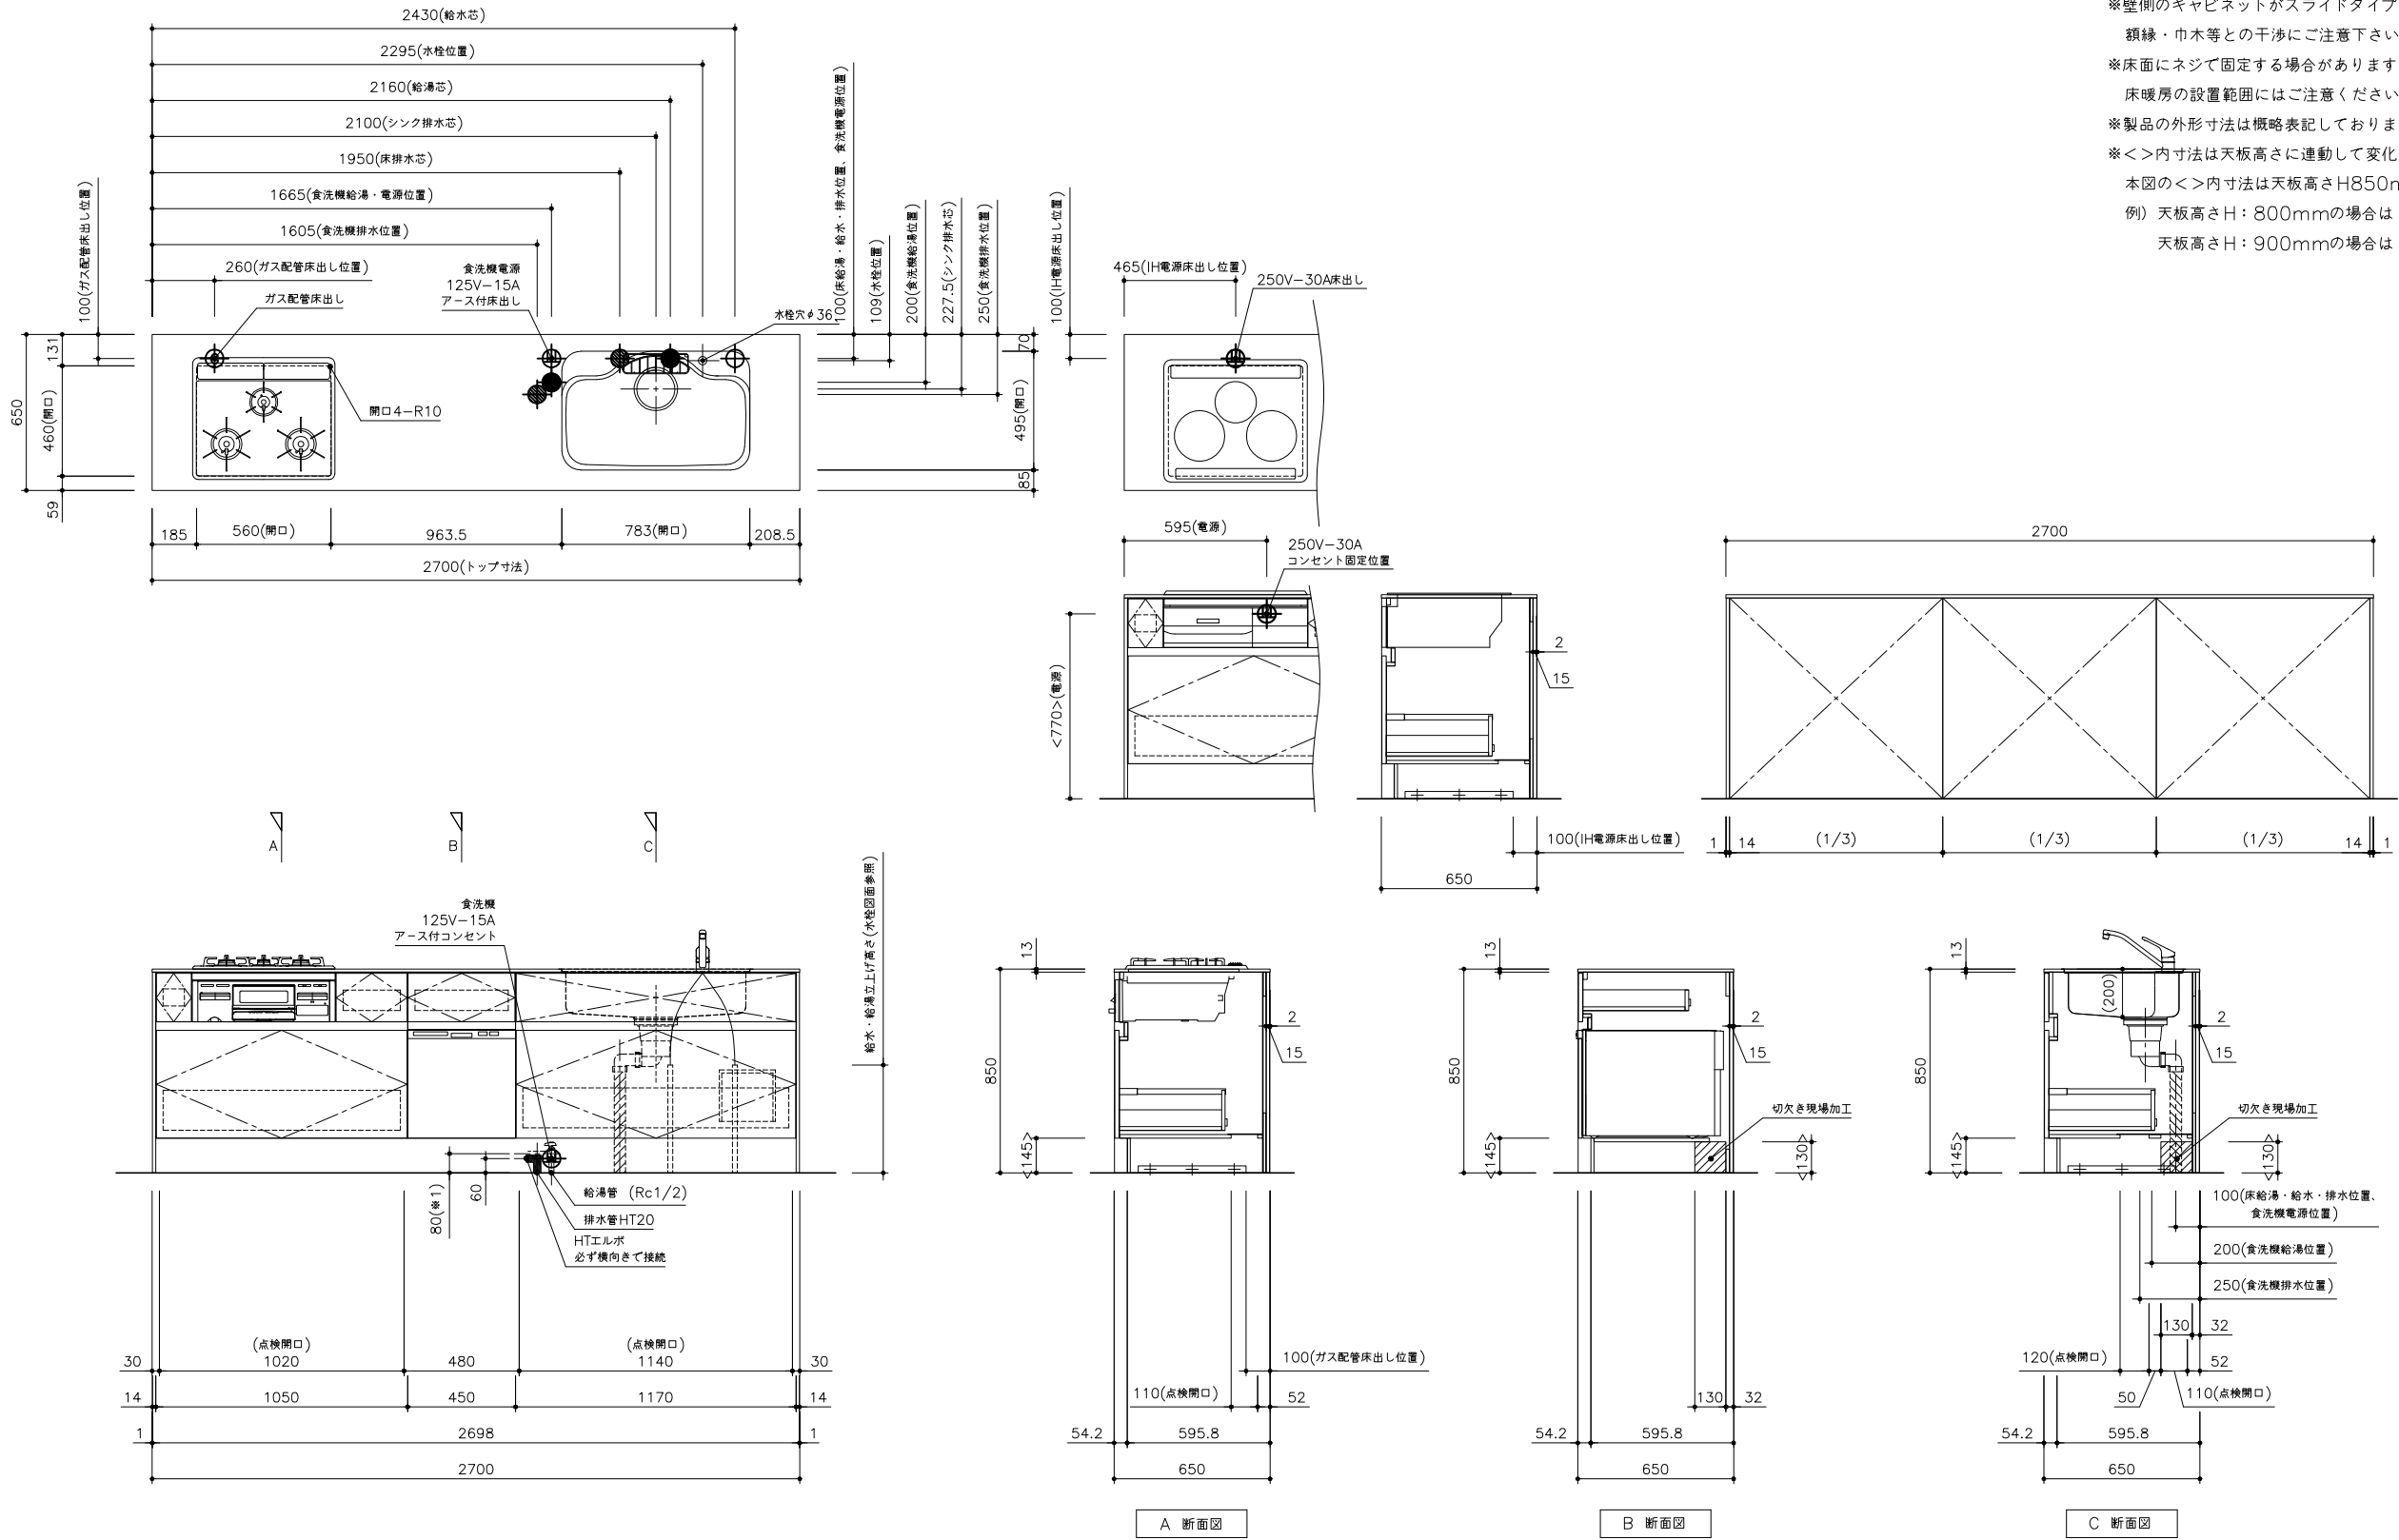

※1. 天板高さH800mmの場合は60とする。

miratap	図面名称	品番	縮尺	作成日	図番
	キッチンセット2700<食洗機有>右シンク 設備図面	KE30EA4S+B4S5271	1:30	2024/3/28	KE30EA4S+B4S5271-01