


番号	製品名称	扉色	セット品番
A	下台+バックパネル	ウォールナット	KE30FA4S+B4S5271
		オーク	KE30HA4S+B4S5272
		グレー	KE30KA4S+B4S5273

※本図の設備配管位置は、全て床立上げの場合を示します。
※設備配管はキッチン設置前に行ってください。
※取付下地は取付位置を中心に幅100mm以上
厚み12mm以上の充分な強度を持つ合板をお願いします。
※壁側のキャビネットがスライドタイプ（引出タイプ）の場合
額縁・巾木等との干渉にご注意下さい。
※床面にネジで固定する場合がありますので
床暖房の設置範囲にはご注意ください。
※製品の外形寸法は概略表記しております。
※<>内寸法は天板高さに連動して変化します。
本図の<>内寸法は天板高さH850mmの場合を示します。
例) 天板高さH：800mmの場合は「-50mm」、
天板高さH：900mmの場合は「+50mm」となります。

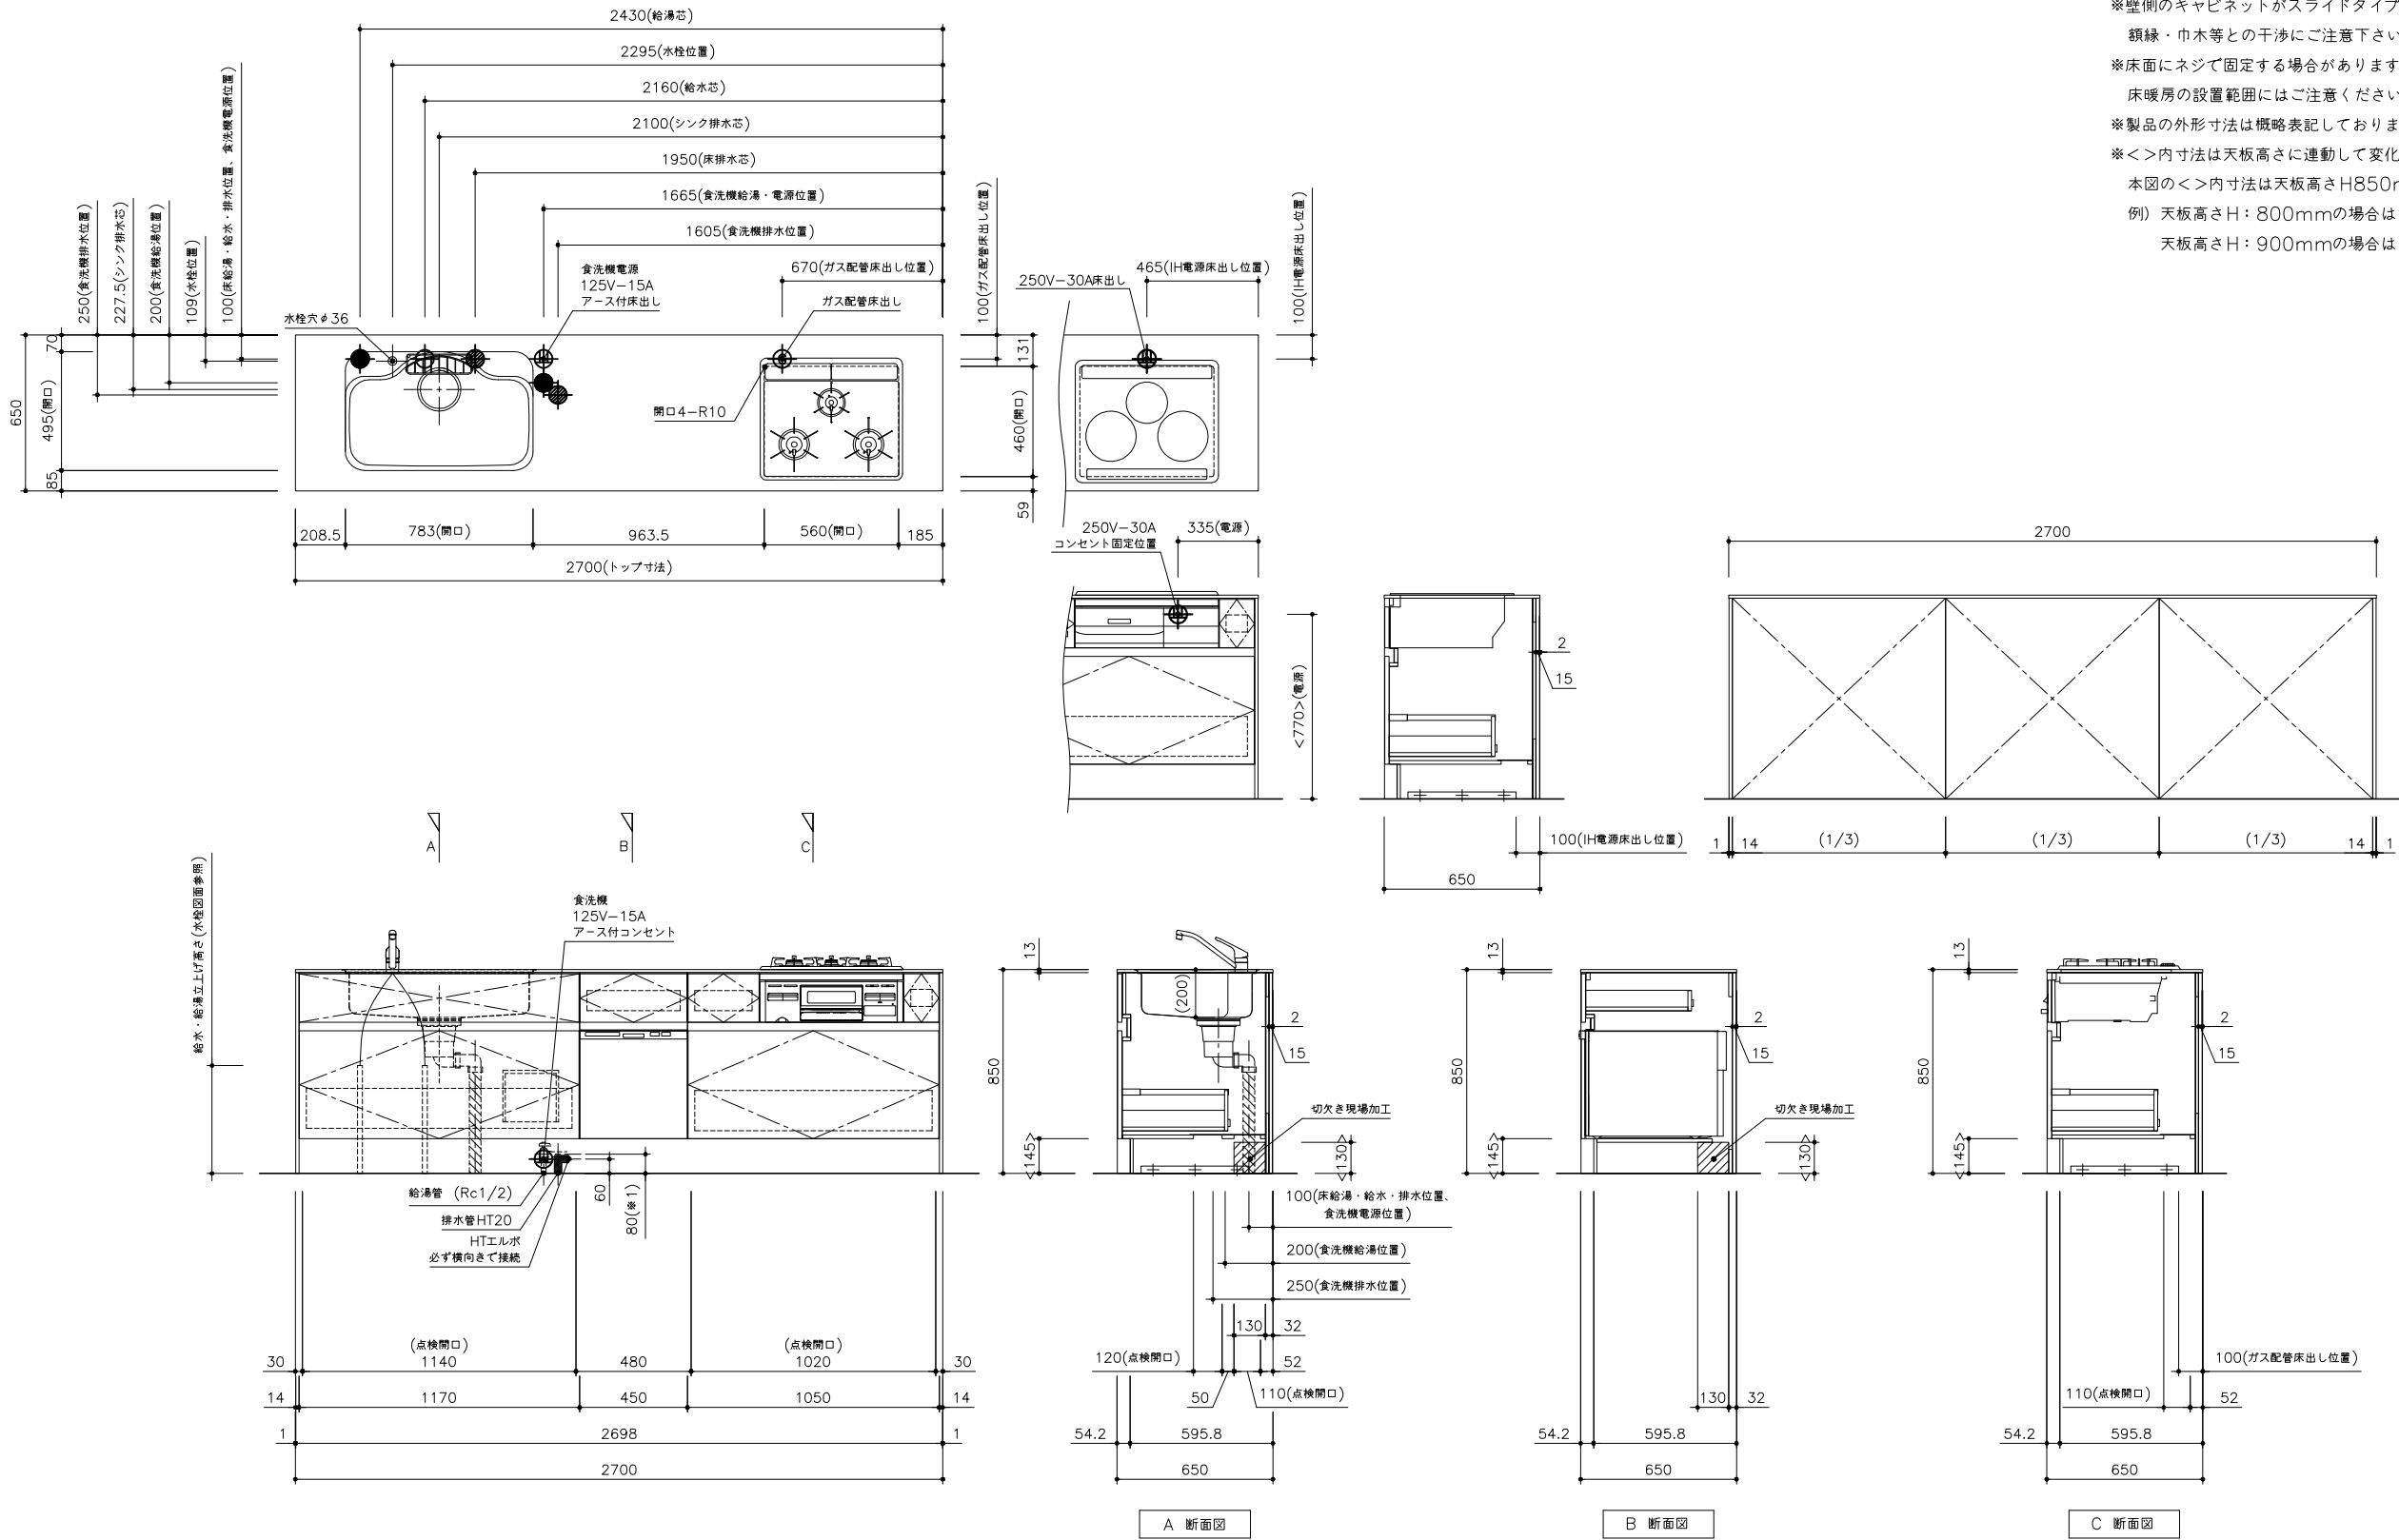

miratap

図面名称
キッチンセット2700<食洗機有>左シンク 設備図面

品番
KE30FA4S+B4S5271

縮尺 1:30	作成日 2024/3/28	図番 KE30FA4S+B4S5271-01
------------	------------------	---------------------------