
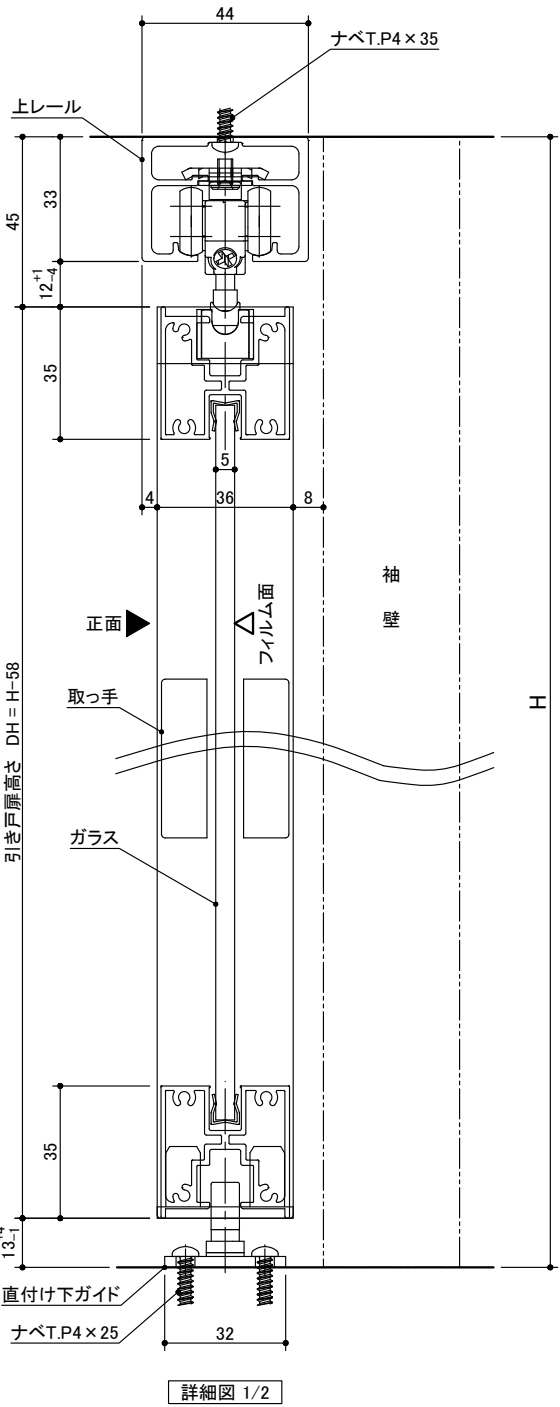


| 記号 | 名 称           | 特注寸法     | 標準寸法 (DW803) | 標準寸法 (DW1200) |
|----|---------------|----------|--------------|---------------|
| W  | 開口寸法 (注文寸法)   |          | 1590         | 2384          |
| H  |               |          | 2350         | 2350          |
|    | 有効開口幅         | DW-16    | 787          | 1184          |
| DW | 引き戸扉幅         | (W+16)/2 | 803          | 1200          |
| DH | 引き戸扉高さ        | H-58     | 2292         | 2292          |
| U  | スライド式受け金具取付位置 | DW-305   | 498          | 895           |
|    | 直付け下ガイド取付位置   | DW-24    | 779          | 1176          |

※ 本図はブラック/ホワイトフレームを示します。  
ブロンズフレームは別図を参照ください。

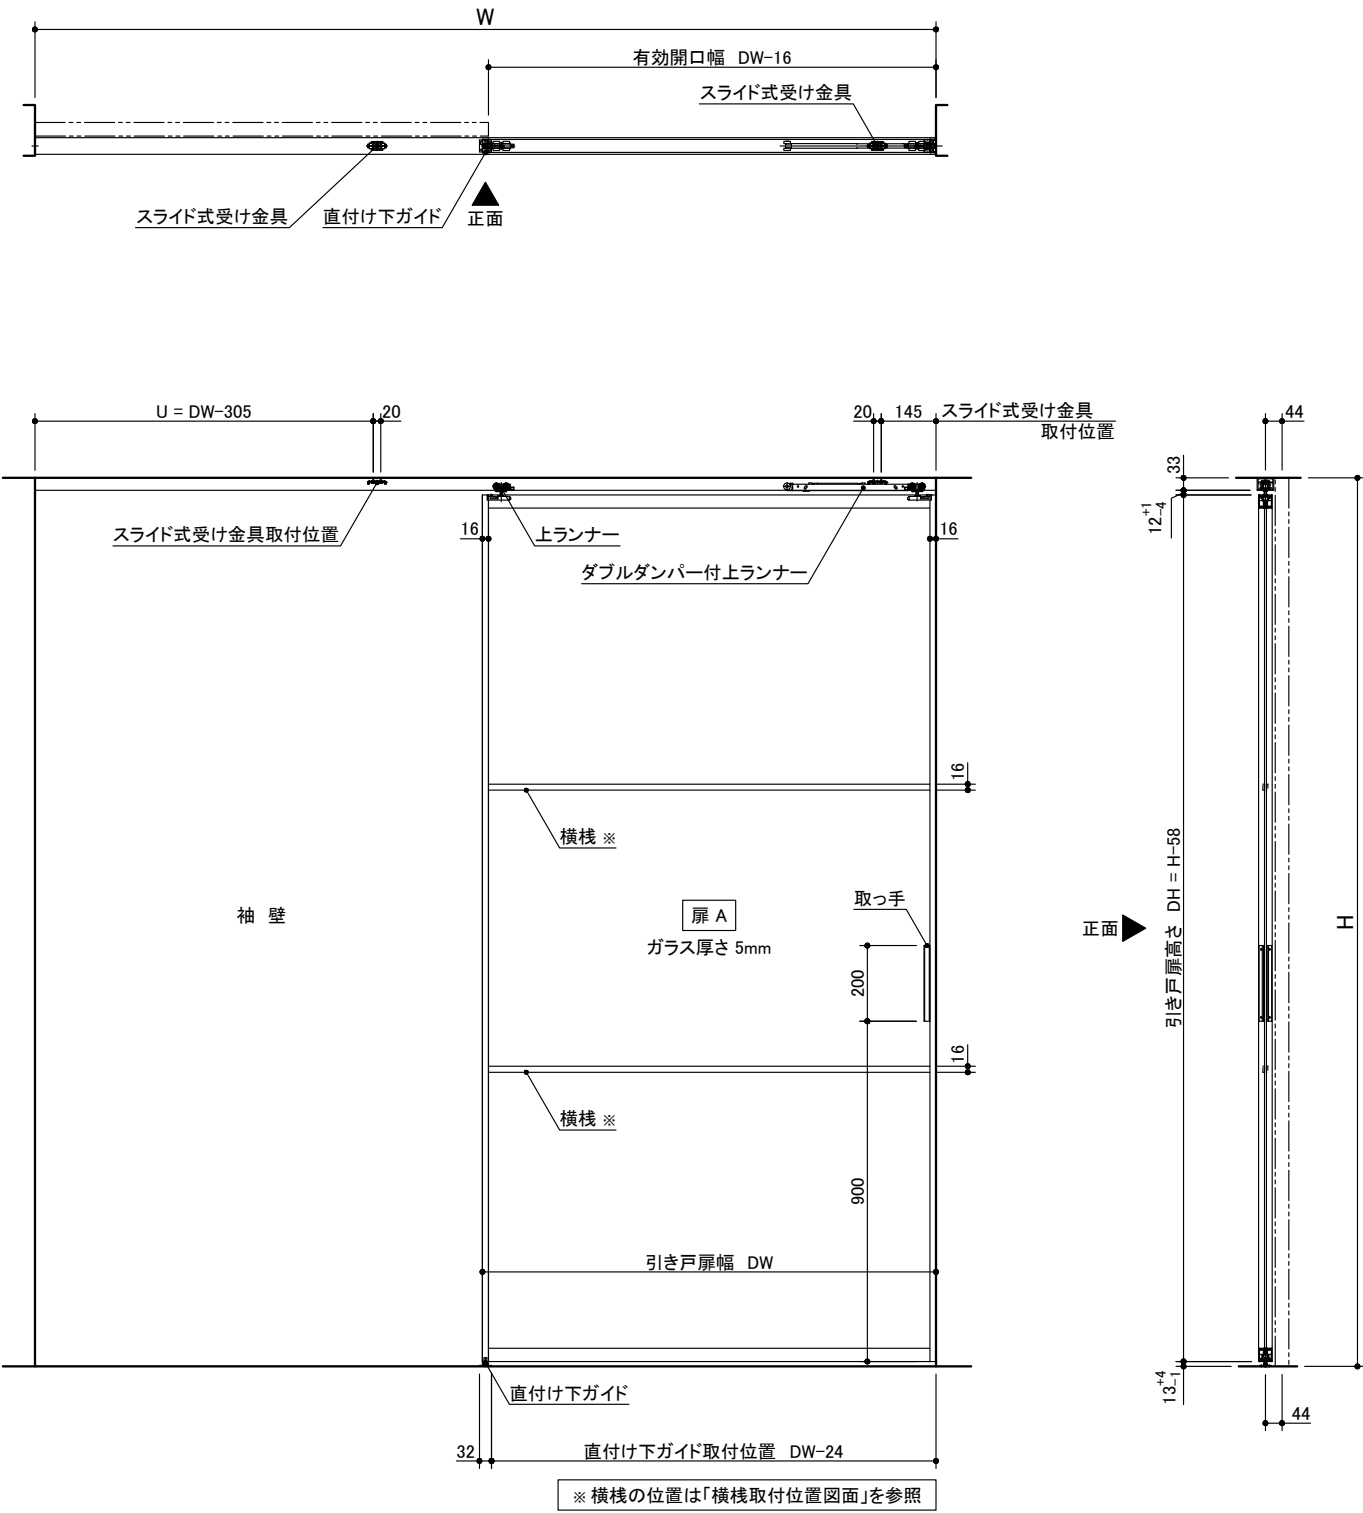

miratap

図面名称  
1枚引き込み＋袖壁タイプ 特寸 左勝手L-N(横棧入り)

品番  
AXSC32-Z001L-N-TK-Y

縮尺  
1 : 20

作成日  
2022/03/18

図番  
AXSC32-Z001L-N-TK-Y-03