
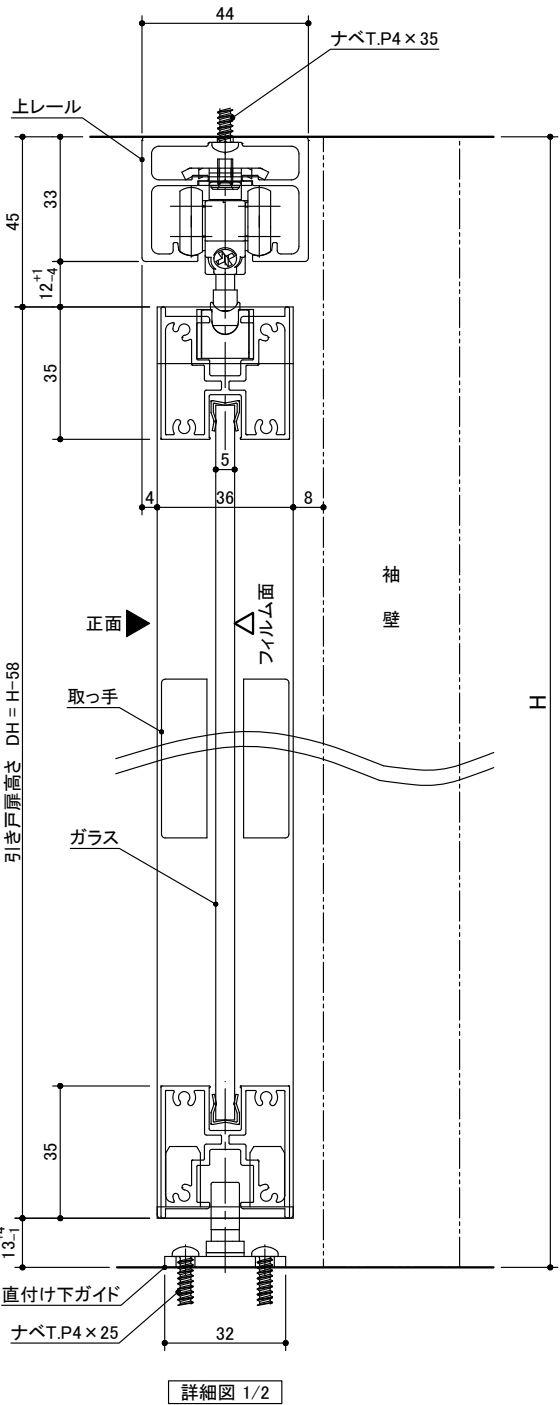


記号	名 称	特注寸法	標準寸法 (DW803)	標準寸法 (DW1200)
W	開口寸法 (注文寸法)		1590	2384
H			2350	2350
	有効開口幅	DW-16	787	1184
DW	引き戸扉幅	(W+16)/2	803	1200
DH	引き戸扉高さ	H-58	2292	2292
U	スライド式受け金具取付位置	DW-305	498	895
	直付け下ガイド取付位置	DW-24	779	1176

※ 本図はブラック/ホワイトフレームを示します。
ブロンズフレームは別図を参照ください。

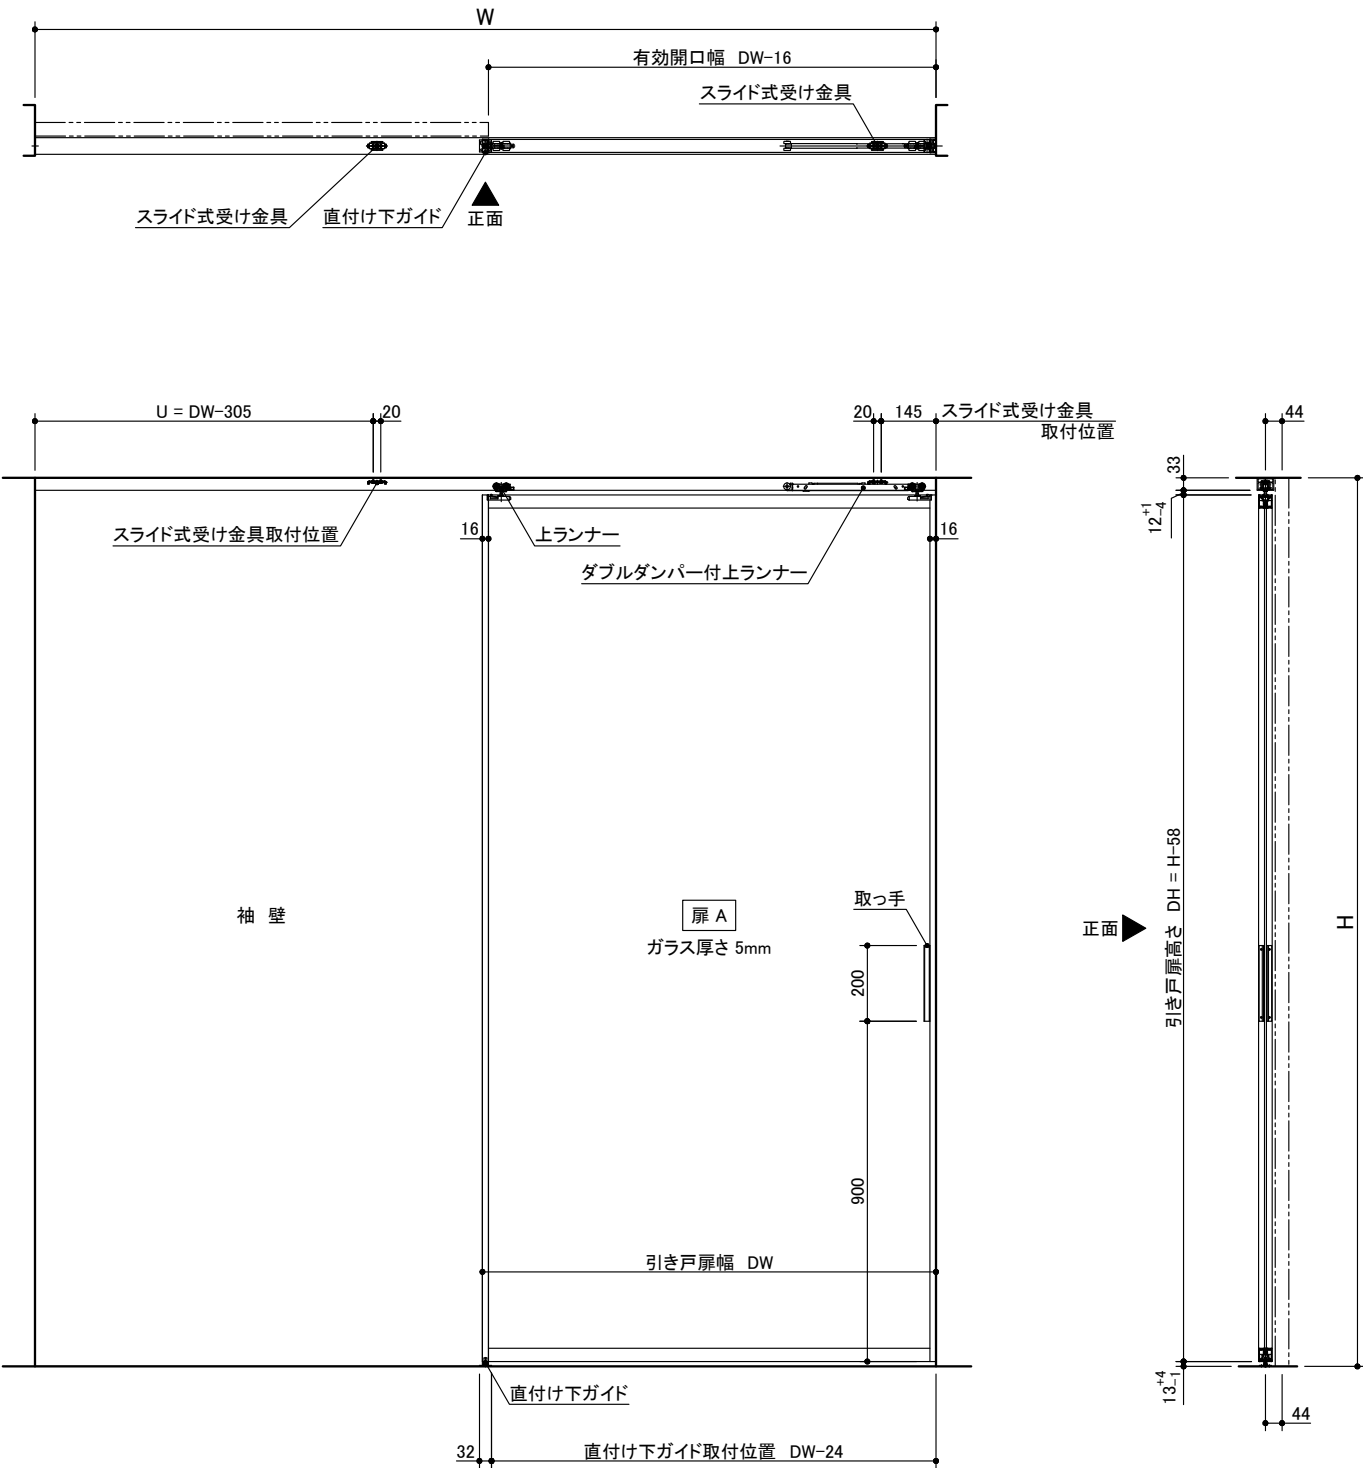

miratap

図面名称
1枚引き込み＋袖壁タイプ 特寸 左勝手L-N

品番
AXSC32-Z001L-N-TK

縮尺
1 : 20

作成日
2022/03/18

図番
AXSC32-Z001L-N-TK-03