
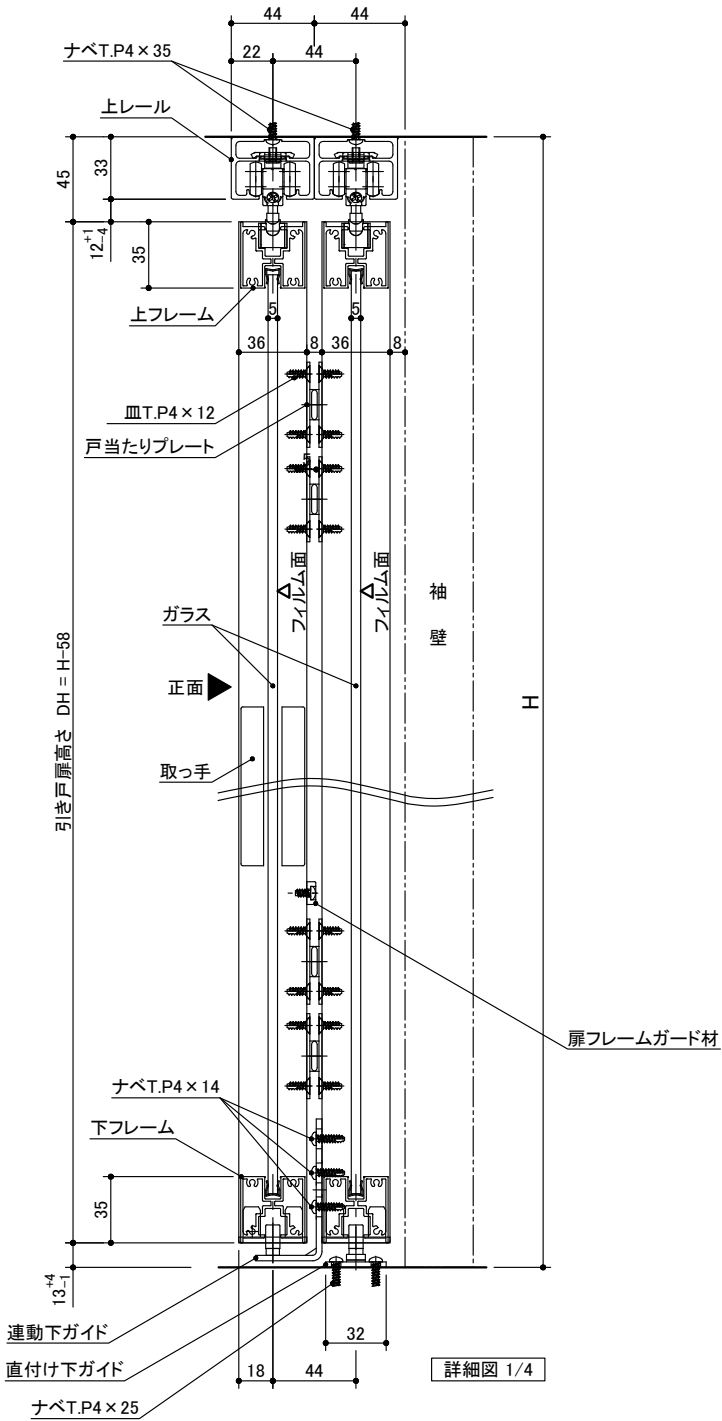
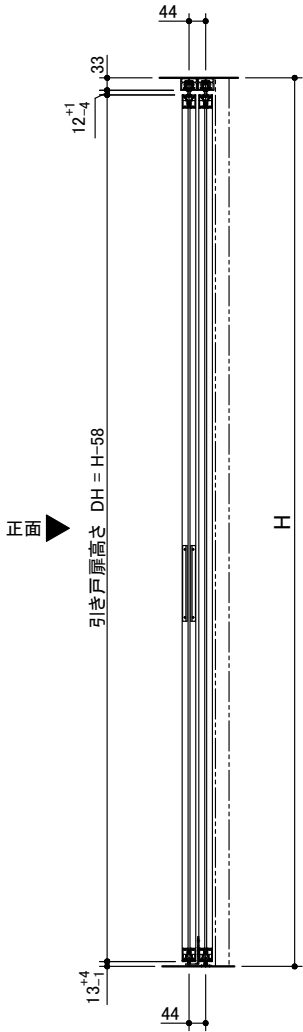


記号	名 称	特注寸法	標準寸法 (DW803)	標準寸法 (DW1200)
W	開口寸法 (注文寸法)		2377	3568
H			2350	2350
	有効開口幅	(DW×2)−32	1574	2368
DW	引き戸扉幅	(W+32)/3	803	1200
DH	引き戸扉高さ	H−58	2292	2292
U1	スライド式受け金具取付位置	DW+129	932	1329
U2		DW−305	498	895
Z	スライド式ストッパー取付位置	DW+28	831	1228
	直付け下ガイド取付位置	DW−24	779	1176

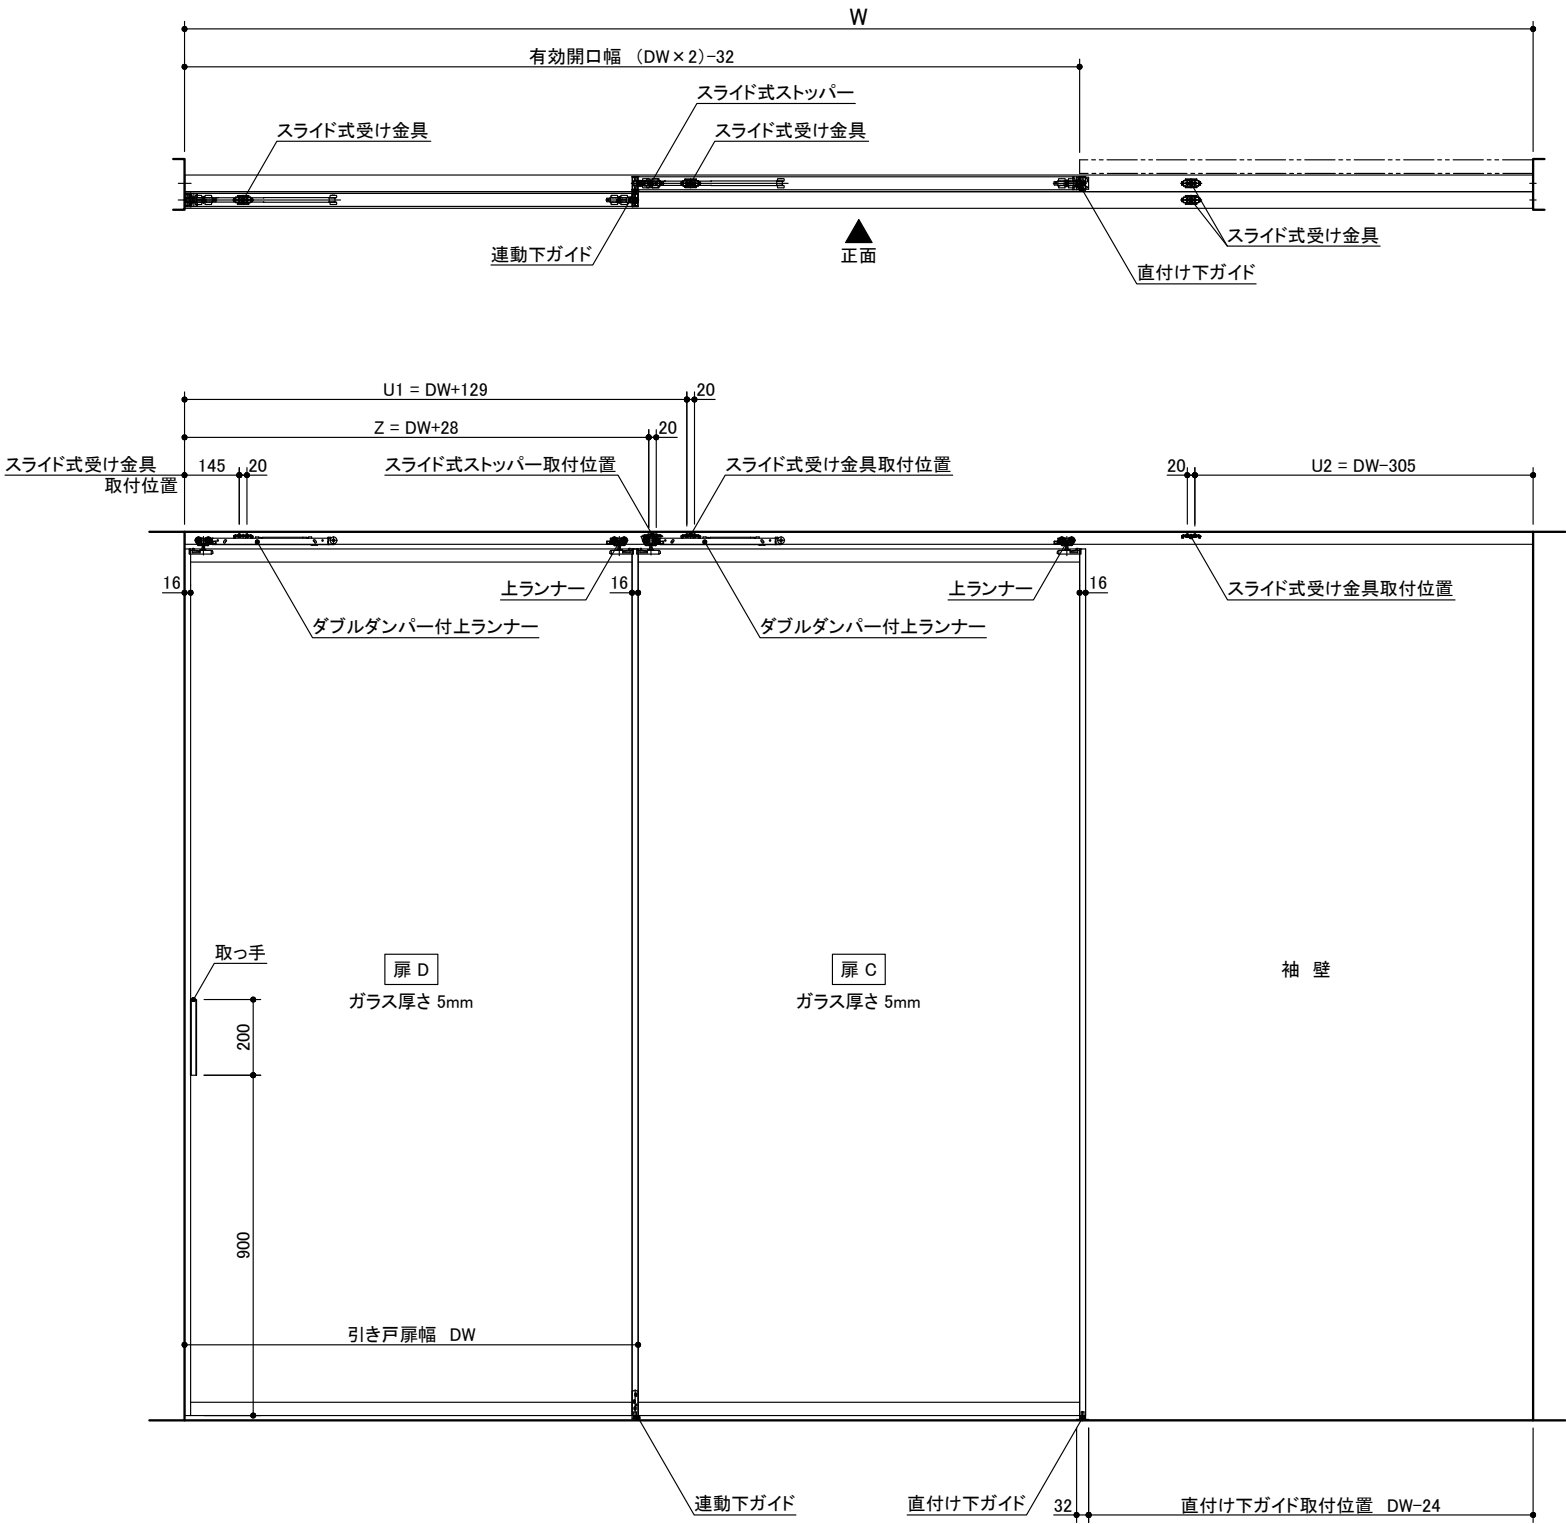

miratap

図面名称
2枚連動引き込み＋袖壁タイプ 特寸 右勝手R-N

品番
AXSC32-Z003R-N-TK

縮尺
1 : 20

作成日
2022/03/18

図番
AXSC32-Z003R-N-TK-04