


記号	名 称	特注寸法	標準寸法 (DW803)	標準寸法 (DW1200)
W	開口寸法 (注文寸法)		2377	3568
H			2350	2350
	有効開口幅	(DW1 × 2) - 32	1574	2368
DW1	引き戸扉幅	(W+32) / 3	803	1200
DW2	FIX幅	(W+32) / 3	803	1200
DH1	引き戸扉高さ	H - 58	2292	2292
DH2	FIX高さ	H - 8	2342	2342
U1	スライド式受け金具取付位置	DW1 + 129	932	1329
U2		DW1 - 305	498	895
Z	スライド式ストッパー取付位置	DW1 + 28	831	1228
		直付け下ガイド取付位置	DW1 - 24	1176

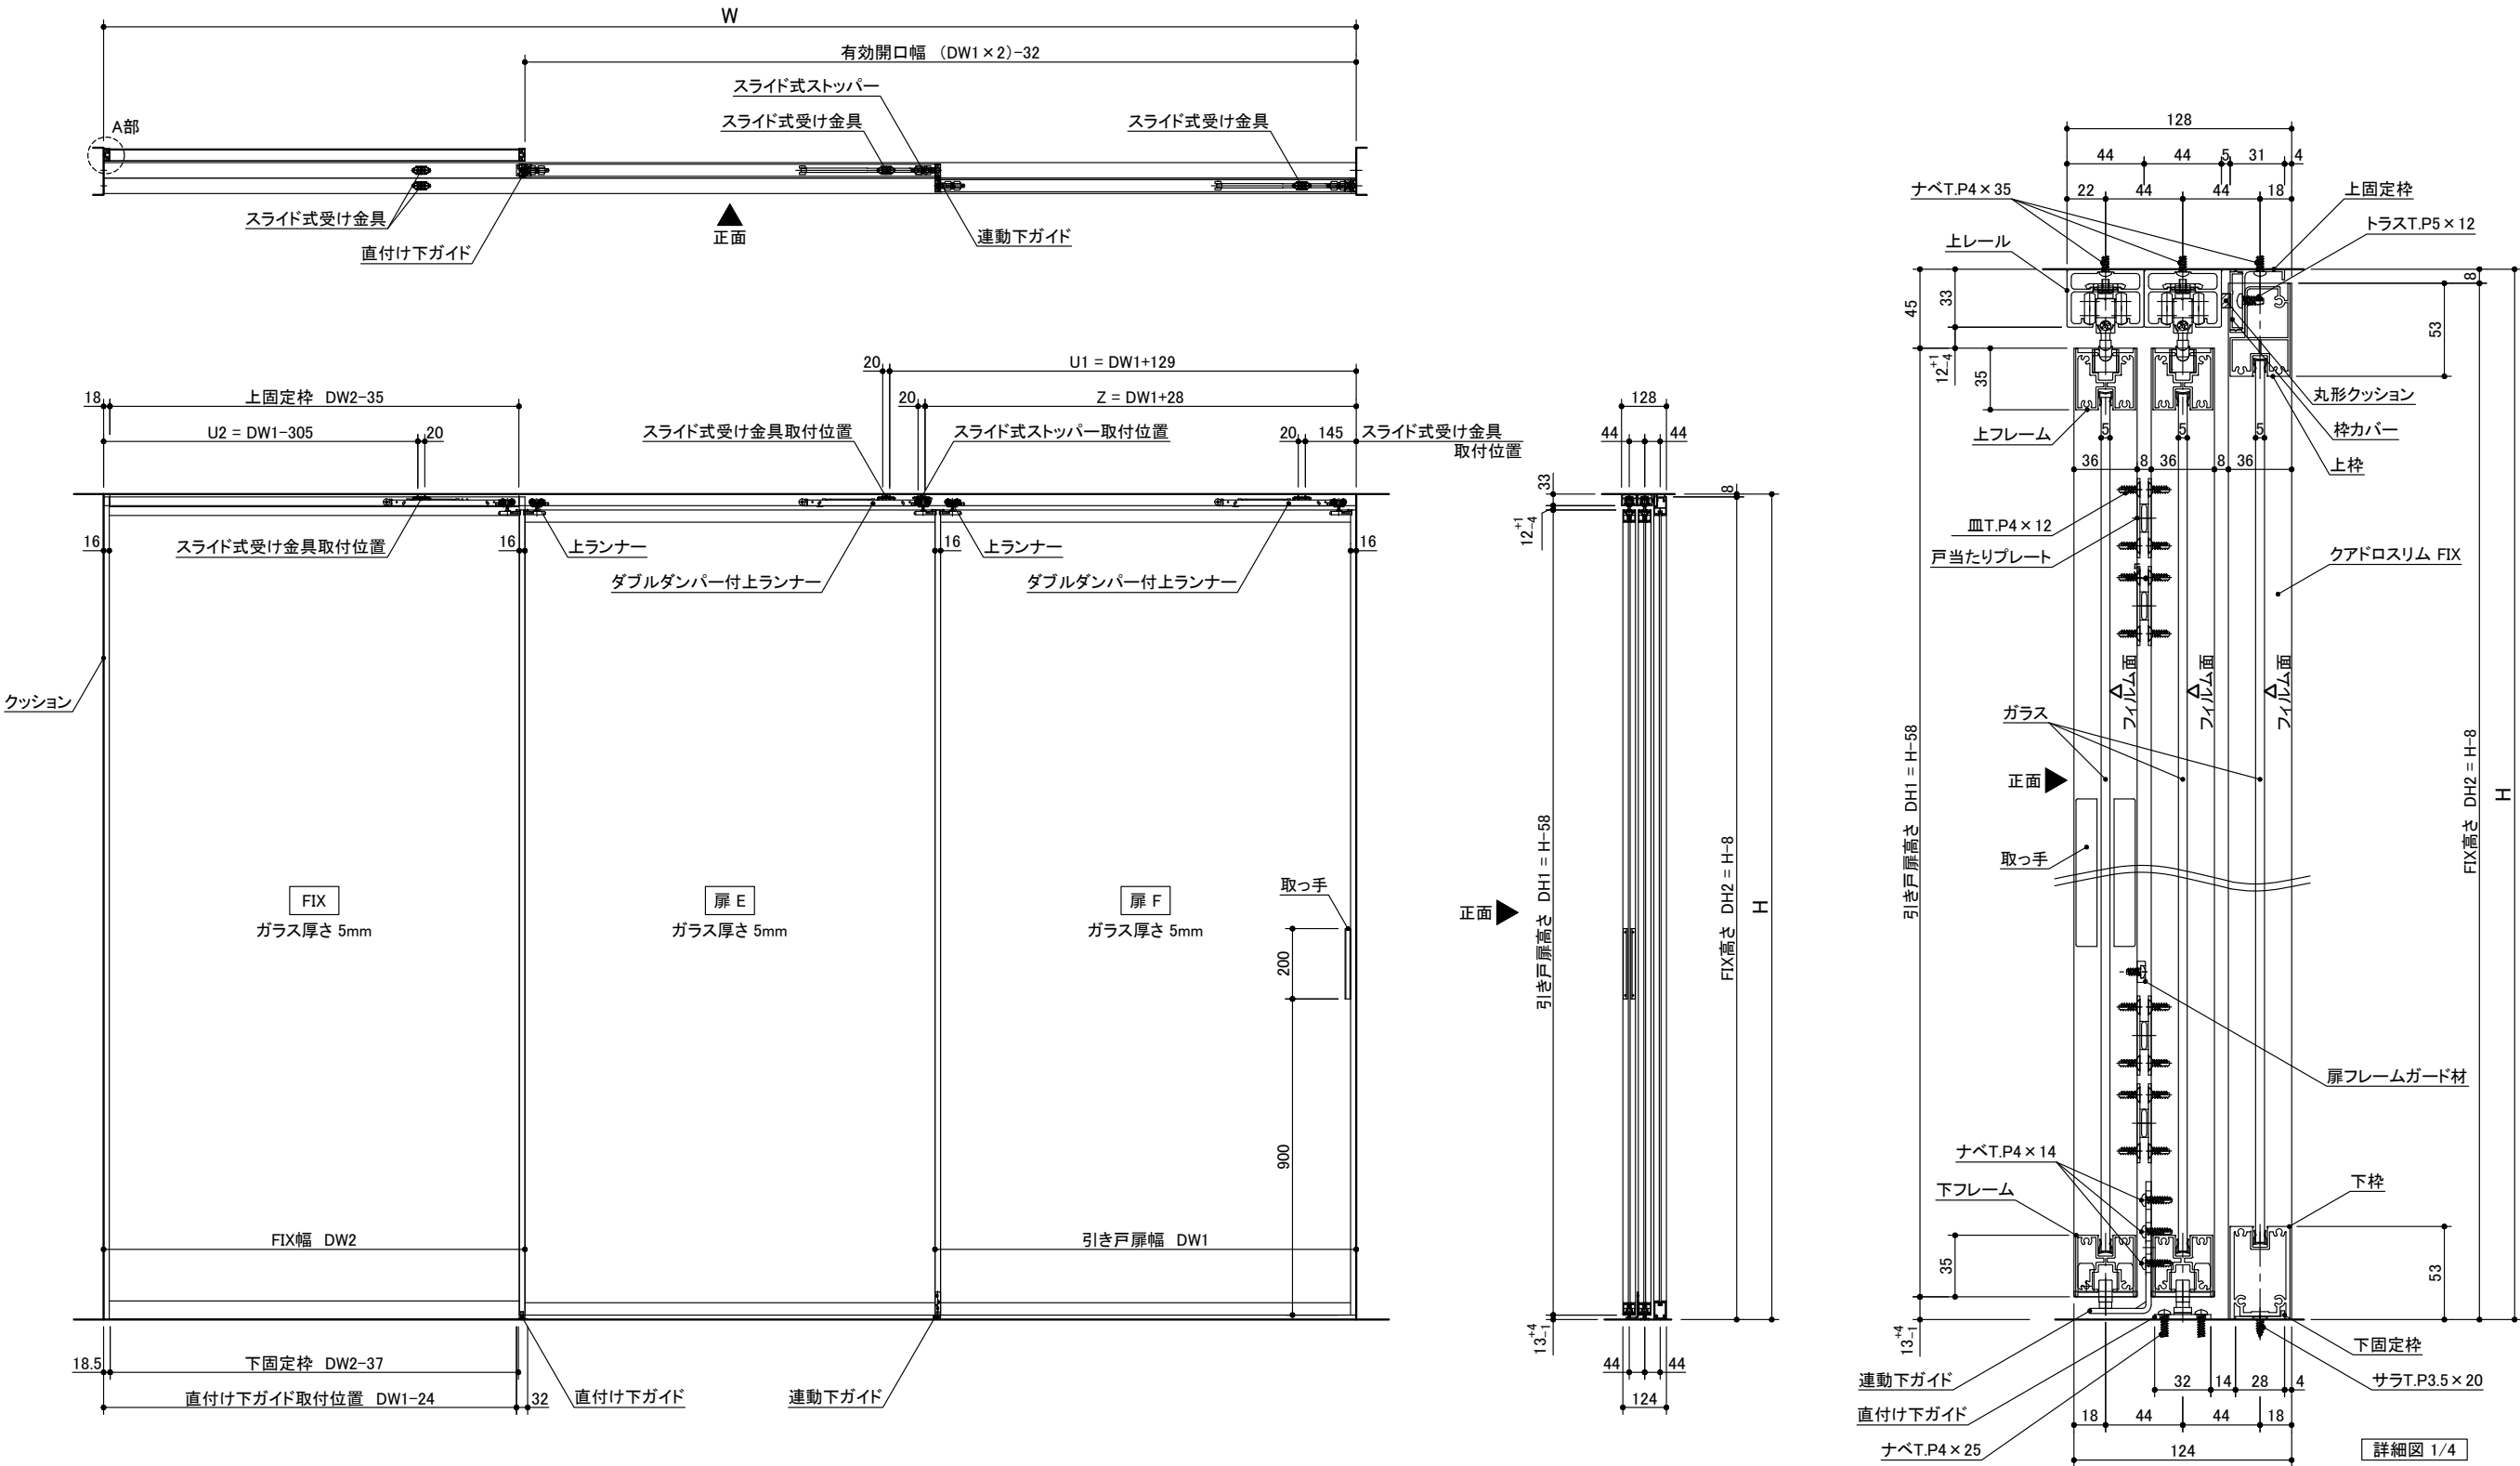

miratap

図面名称
2枚連動引き込み+FIXタイプ 特寸 左勝手L-N

品番
AXSC32-Z003LF-N-TK

縮尺
1 : 20

作成日
2022/03/18

図番
AXSC32-Z003LF-N-TK-04