
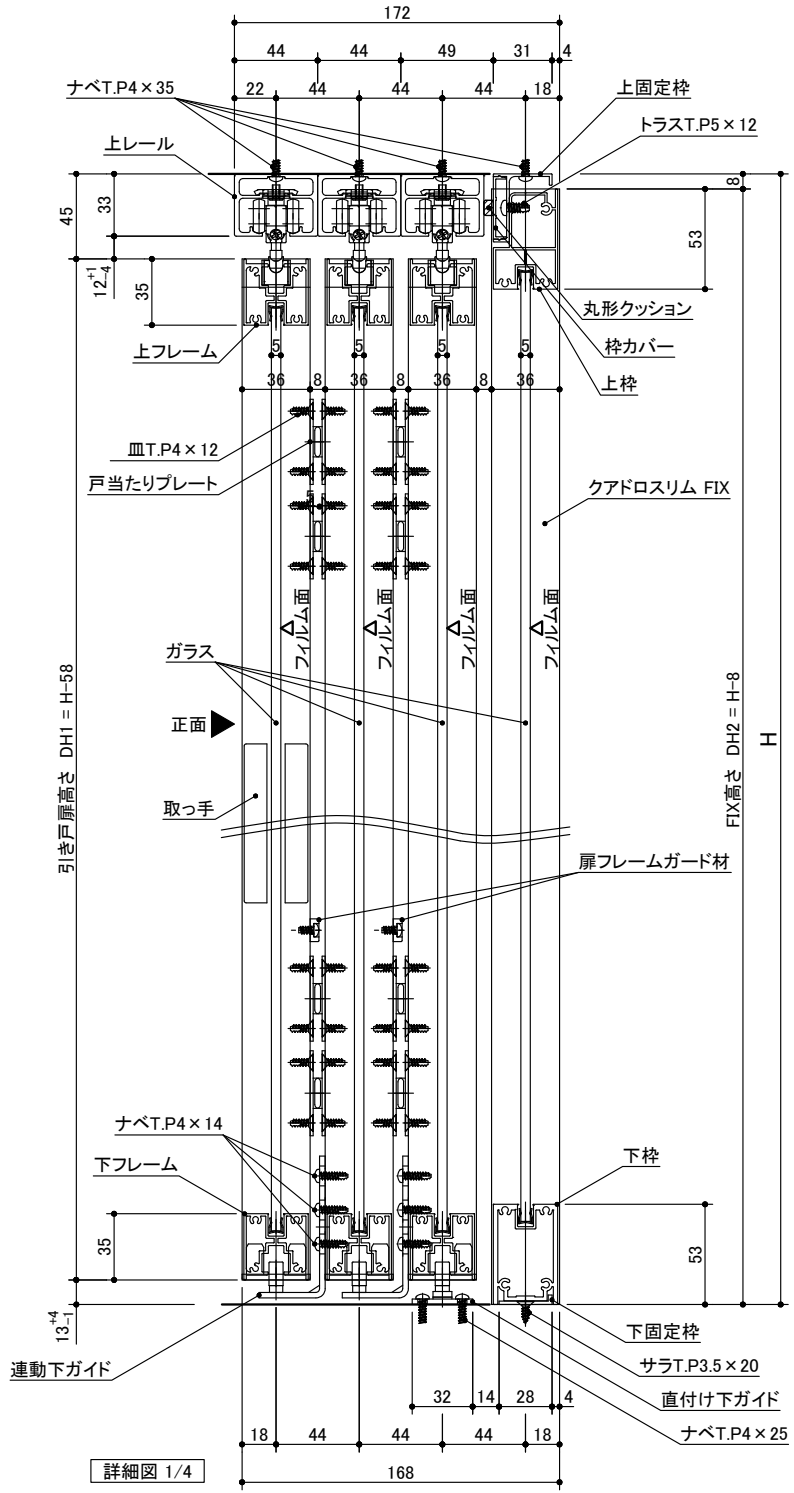
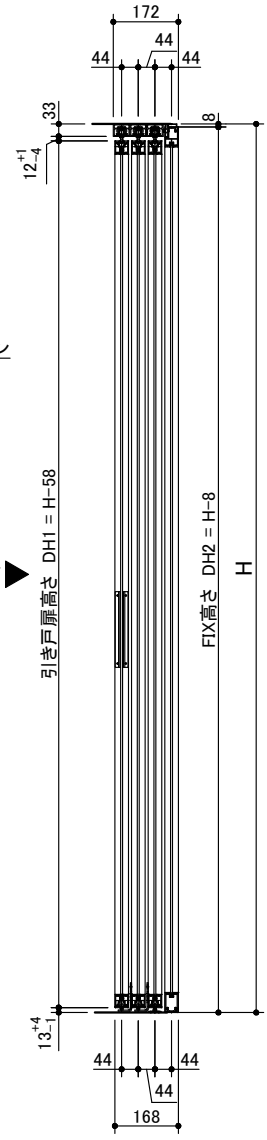


A部詳細図 1/2

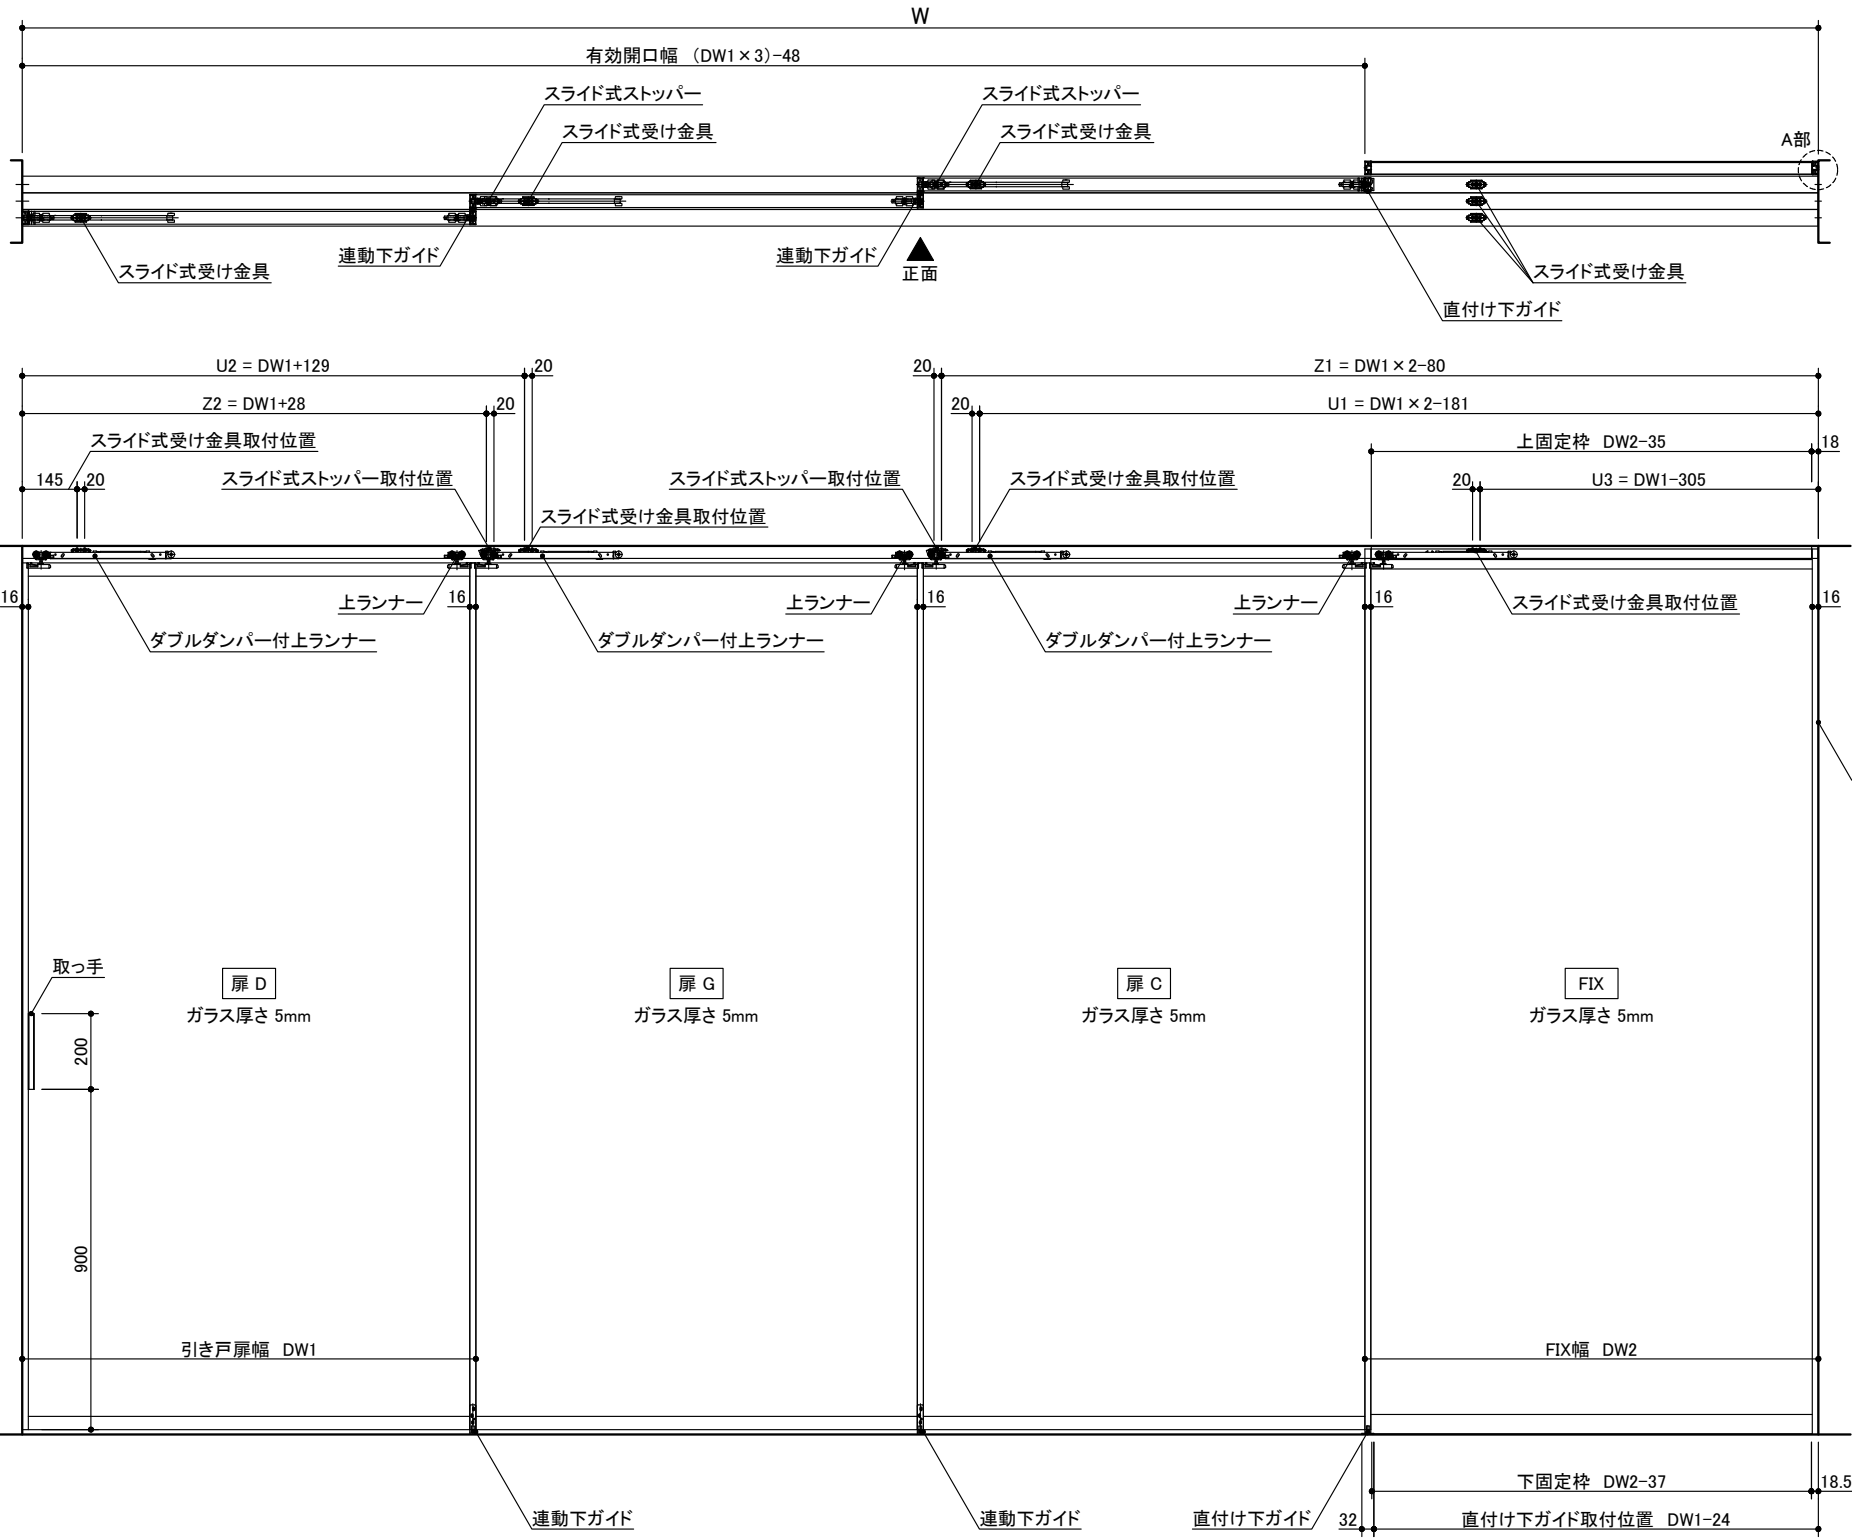

記号	名 称	特注寸法	標準寸法 (DW803)	標準寸法 (DW1200)
W	開口寸法 (注文寸法)		3164	4752
H			2350	2350
	有効開口幅	(DW1 x 3) - 48	2361	3552
DW1	引き戸扉幅	(W + 48) / 4	803	1200
DW2	FIX幅	(W + 48) / 4	803	1200
DH1	引き戸扉高さ	H - 58	2292	2292
DH2	FIX高さ	H - 8	2342	2342
U1	スライド式受け金具取付位置	DW1 x 2 - 181	1425	2219
U2		DW1 + 129	932	1329
U3		DW1 - 305	768	895
Z1		DW1 x 2 - 80	1526	2320
Z2	スライド式ストッパー取付位置	DW1 + 28	831	1228
	直付け下ガイド取付位置	DW1 - 24	779	1176

miratap

図面名称
3枚連動引き込み+FIXタイプ 特寸 右勝手R-N

品番
AXSC32-Z005RF-N-TK

縮尺
1 : 20

作成日
2022/03/18

図番
AXSC32-Z005RF-N-TK-04