
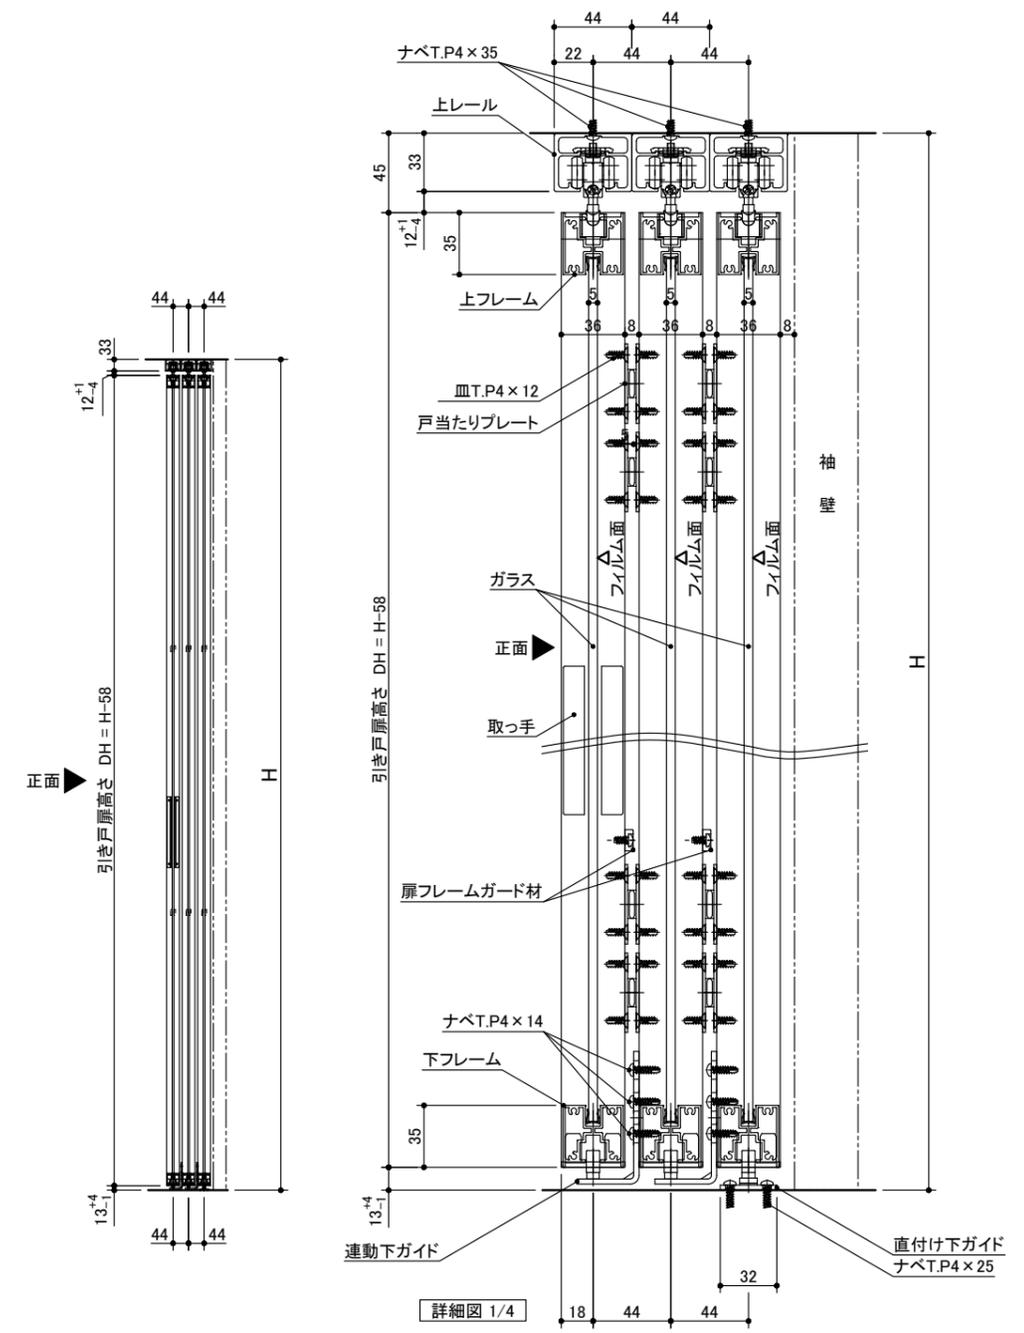


記号	名称	特注寸法	標準寸法 (DW803)	標準寸法 (DW1200)
W	開口寸法 (注文寸法)		3164	4752
H	有効開口幅	$(DW \times 3) - 48$	2350	2350
DW	引き戸扉幅	$(W + 48) / 4$	2361	3552
DH	引き戸扉高さ	H-58	803	1200
U1	スライド式受け金具取付位置	DW × 2-181	2292	2292
U2	スライド式受け金具取付位置	DW+129	1425	2219
U3	スライド式受け金具取付位置	DW-305	932	1329
Z1	スライド式ストッパー取付位置	DW × 2-80	768	895
Z2	スライド式ストッパー取付位置	DW+28	1526	2320
	直付け下ガイド取付位置	DW-24	831	1228
			779	1176

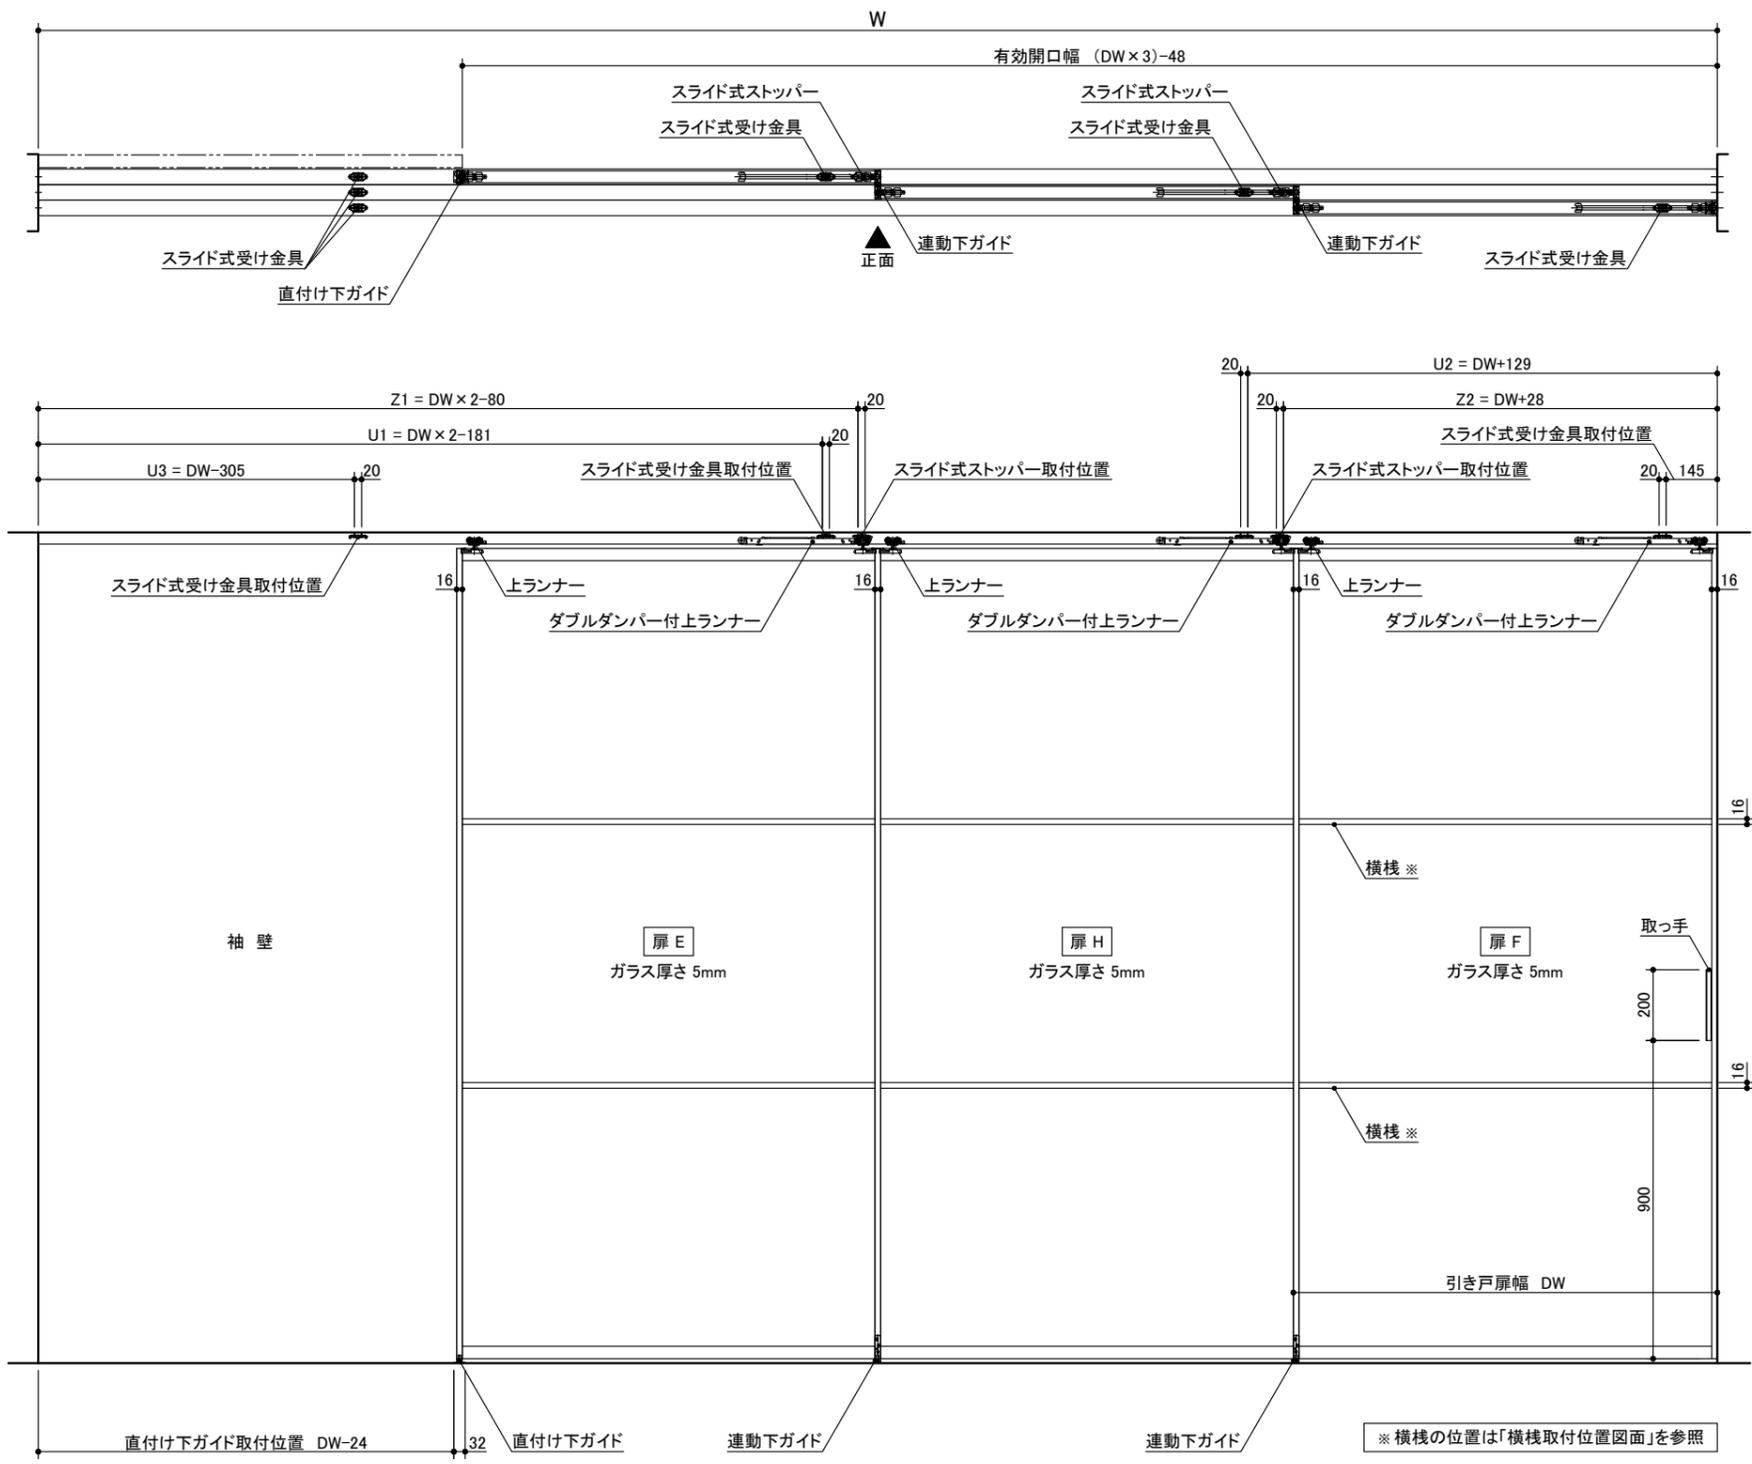

miratap

図面名称
3枚連動引き込み+袖壁タイプ 特寸 左勝手L-N(横棧入り)

品番
AXSC32-Z005L-N-TK-Y

縮尺
1 : 20

作成日
2022/03/18

図番
AXSC32-Z005L-N-TK-Y-04