
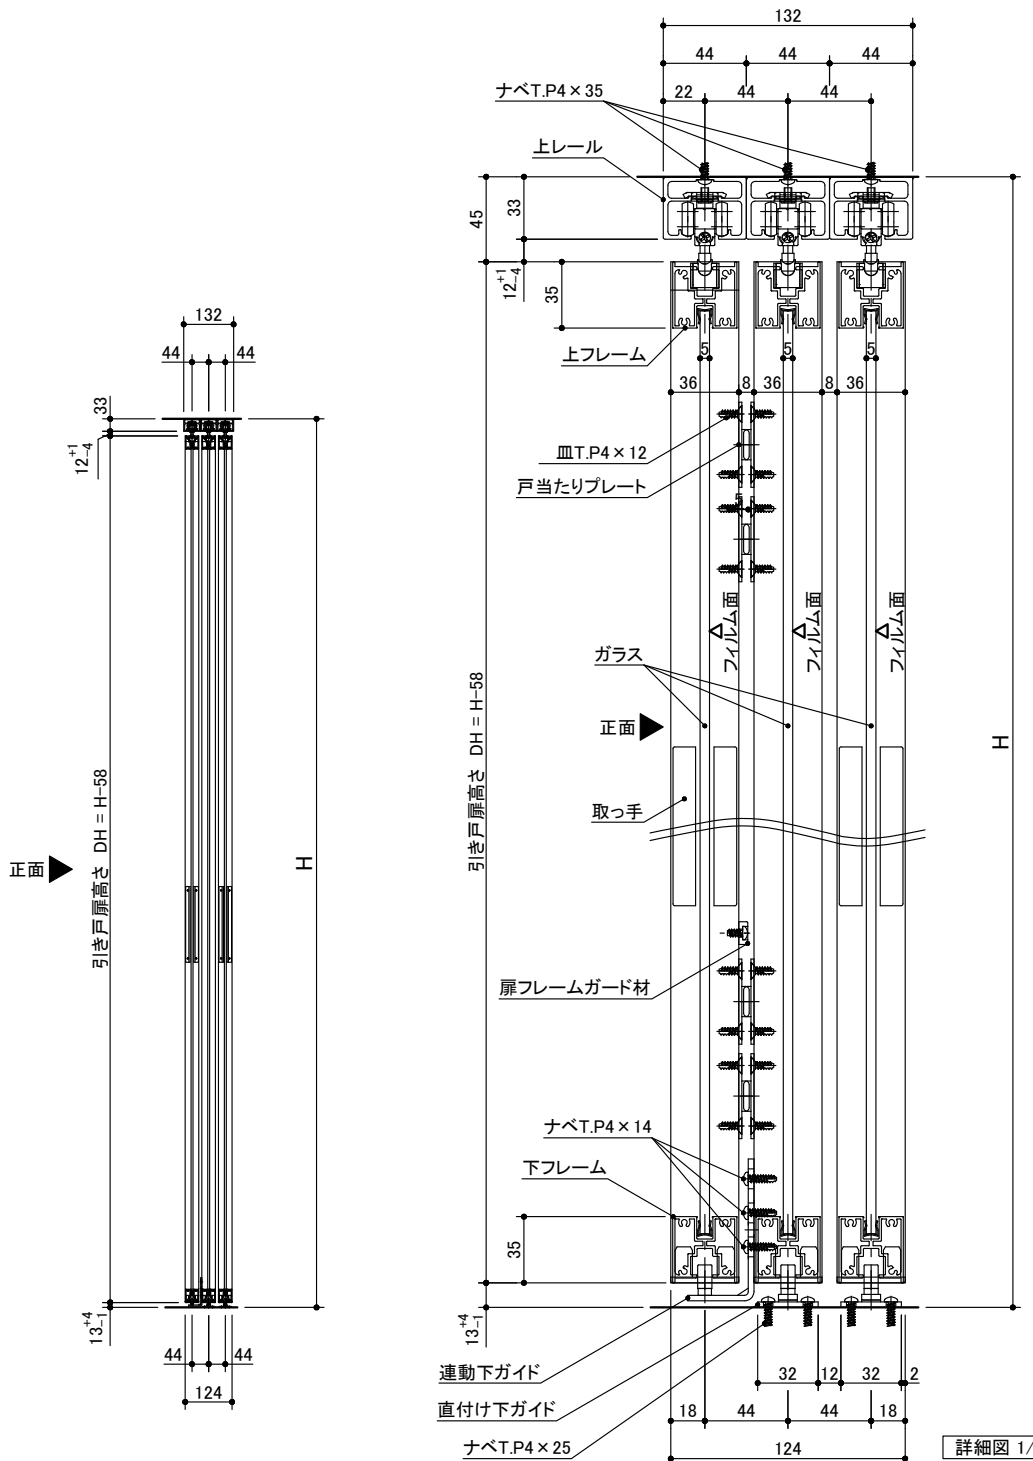


記号	名 称	特注寸法	標準寸法 (DW803)	標準寸法 (DW1200)
W	開口寸法 (注文寸法)		2377	3568
H			2350	2350
	有効開口幅	$(DW \times 2) - 32$	1574	2368
DW	引き戸扉幅	$(W + 32) / 3$	803	1200
DH	引き戸扉高さ	H - 58	2292	2292
U1	スライド式受け金具取付位置	DW + 129	932	1329
U2		DW - 305	498	895
Z	スライド式ストッパー取付位置	DW + 28	831	1228
	直付け下ガイド取付位置	DW - 24	779	1176

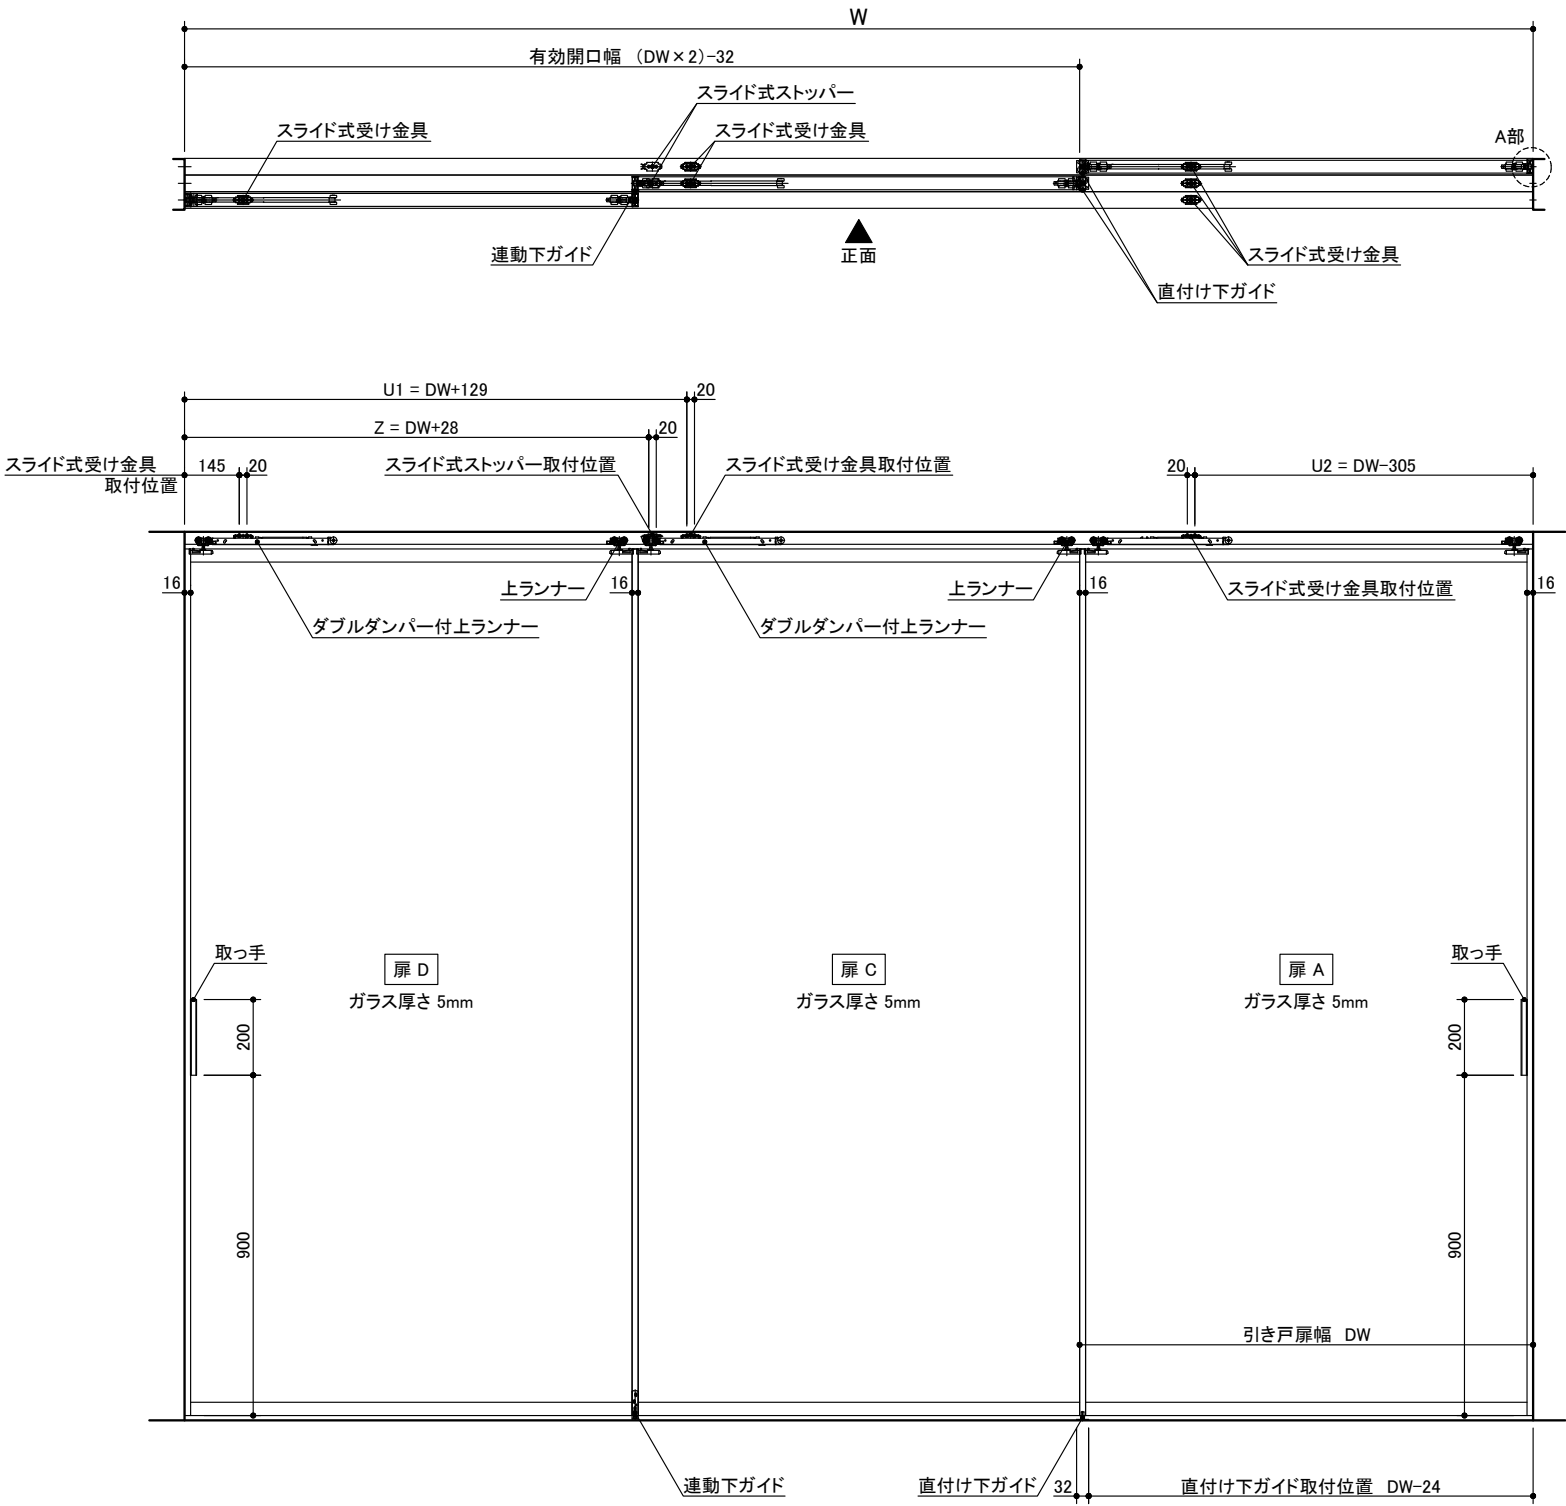

miratap

図面名称
3枚連動引き違い 特寸 右勝手R-N

品番
AXSC32-Z004R-N-TK

縮尺
1 : 20

作成日
2022/03/18

図番
AXSC32-Z004R-N-TK-04