
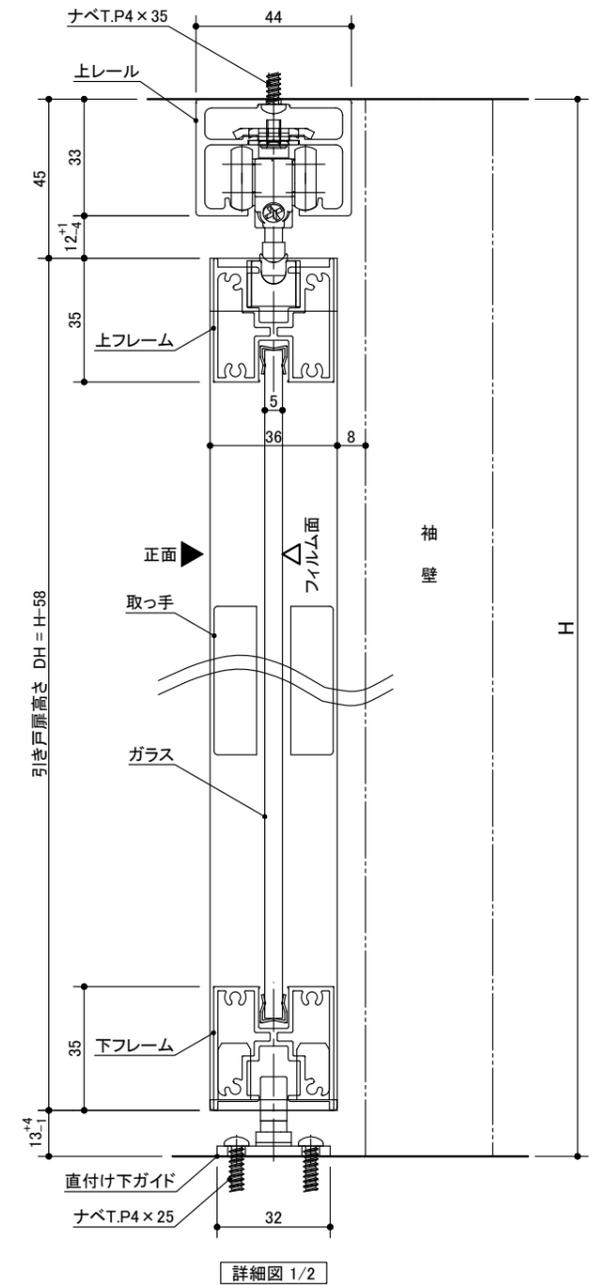
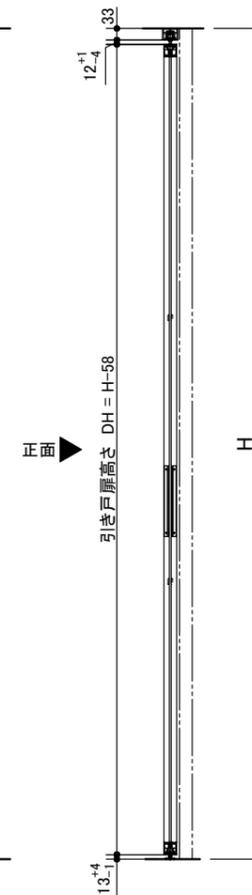


記号	名称	特寸寸法	標準寸法 (DW803)	標準寸法 (DW1200)
W	開口寸法 (注文寸法)		3180	4768
H			2350	2350
	有効開口幅	$(DW \times 2) - 32$	1574	2368
DW	引き戸扉幅	$(W + 32) / 4$	803	1200
DH	引き戸扉高さ	H - 58	2292	2292
U1	スライド式受け金具取付位置	$DW \times 2 - 181$	1425	2219
U2		DW - 305	498	895
Z	スライド式ストッパー取付位置	$DW \times 2 - 80$	1526	2320
	直付け下ガイド取付位置	DW - 24	779	1176

※ 本図はブラック/ホワイトフレームを示します。
ブロンズフレームは別図を参照ください。

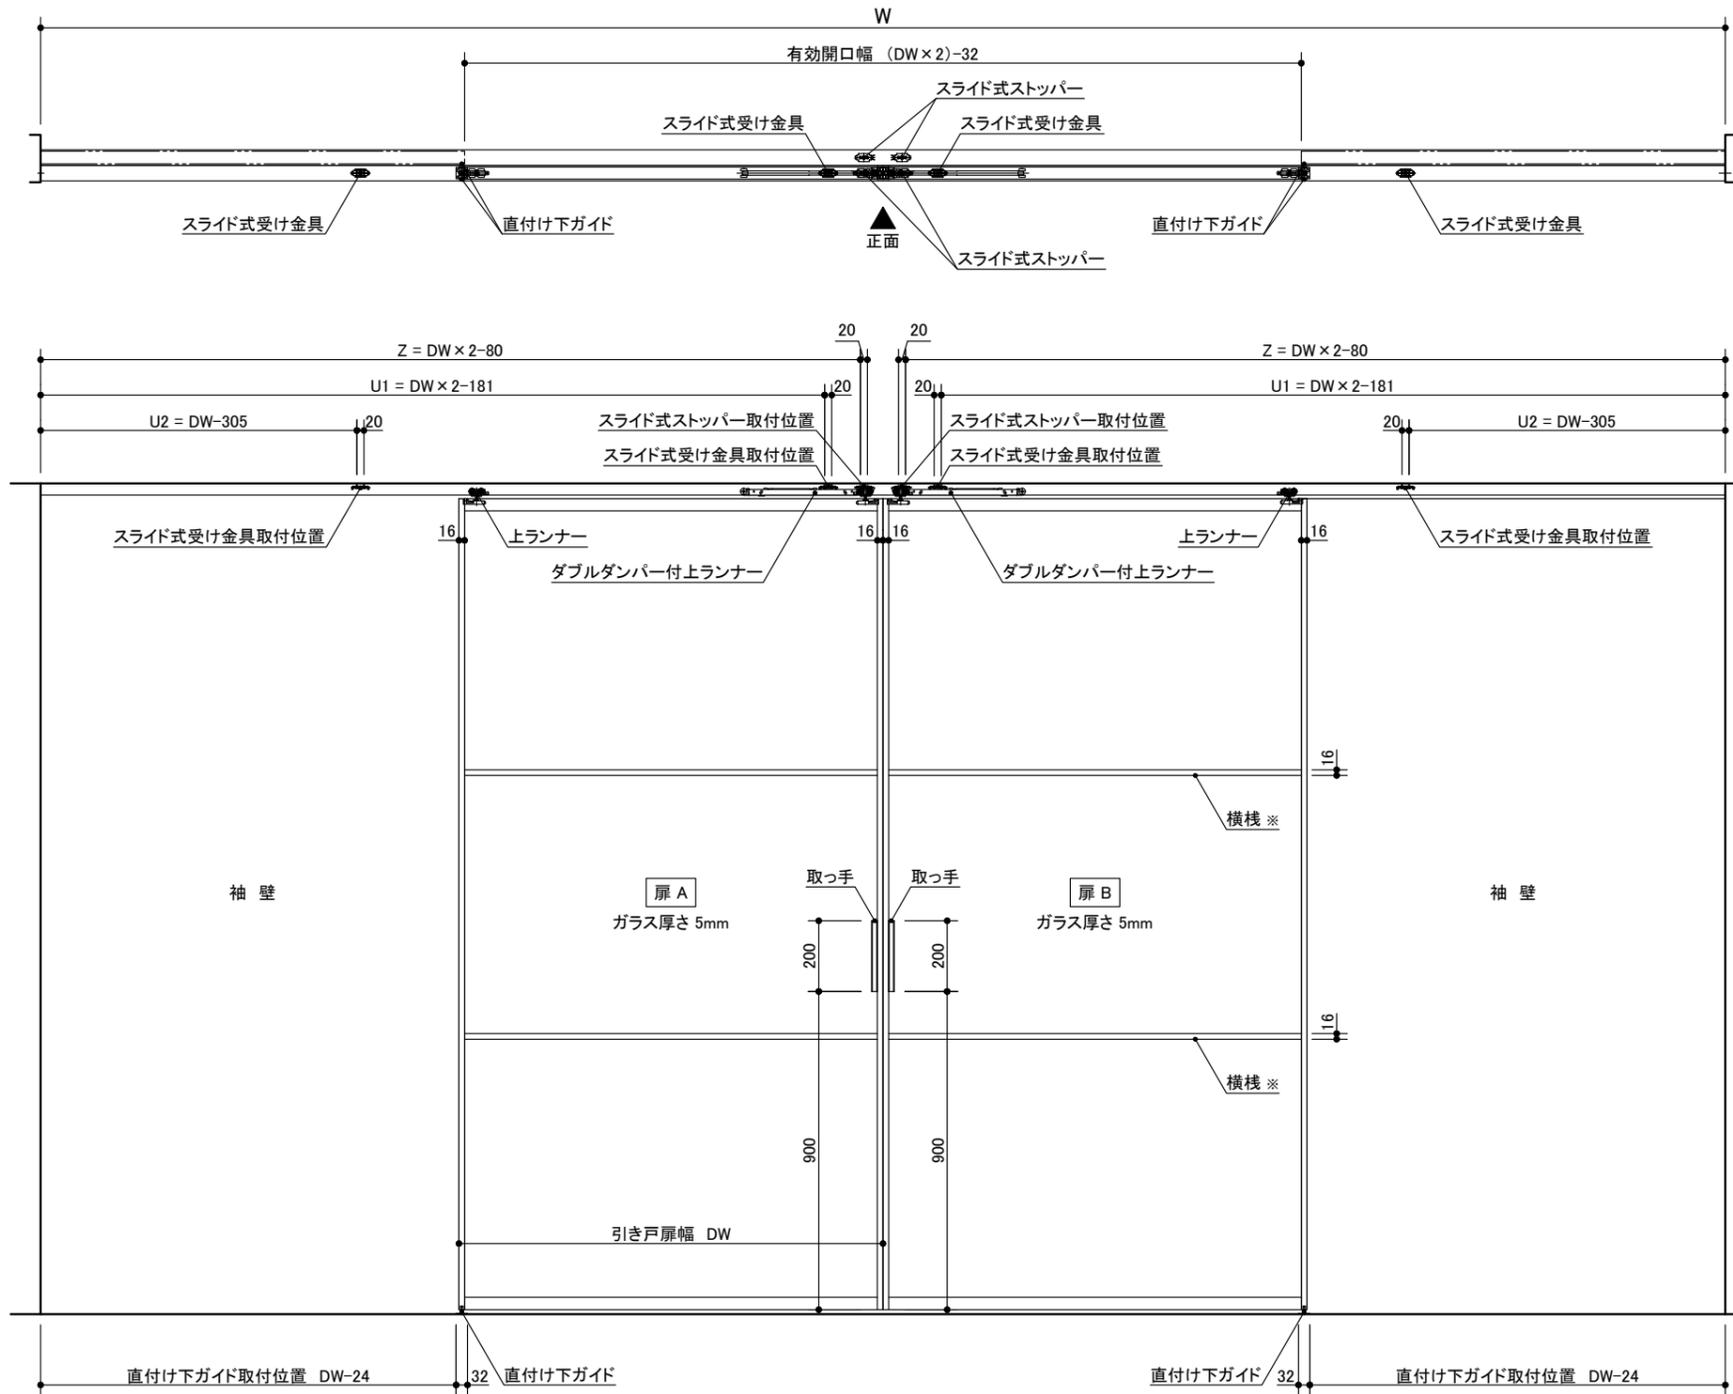

※ 横棧の位置は「横棧取付位置図面」を参照

miratap

図面名称
2枚引き分け袖壁タイプ 特寸 -N(横棧入り)

品番
AXSC32-Z007SW-N-TK-Y

縮尺
1 : 20

作成日
2022/03/18

図番
AXSC32-Z007SW-N-TK-Y-03