
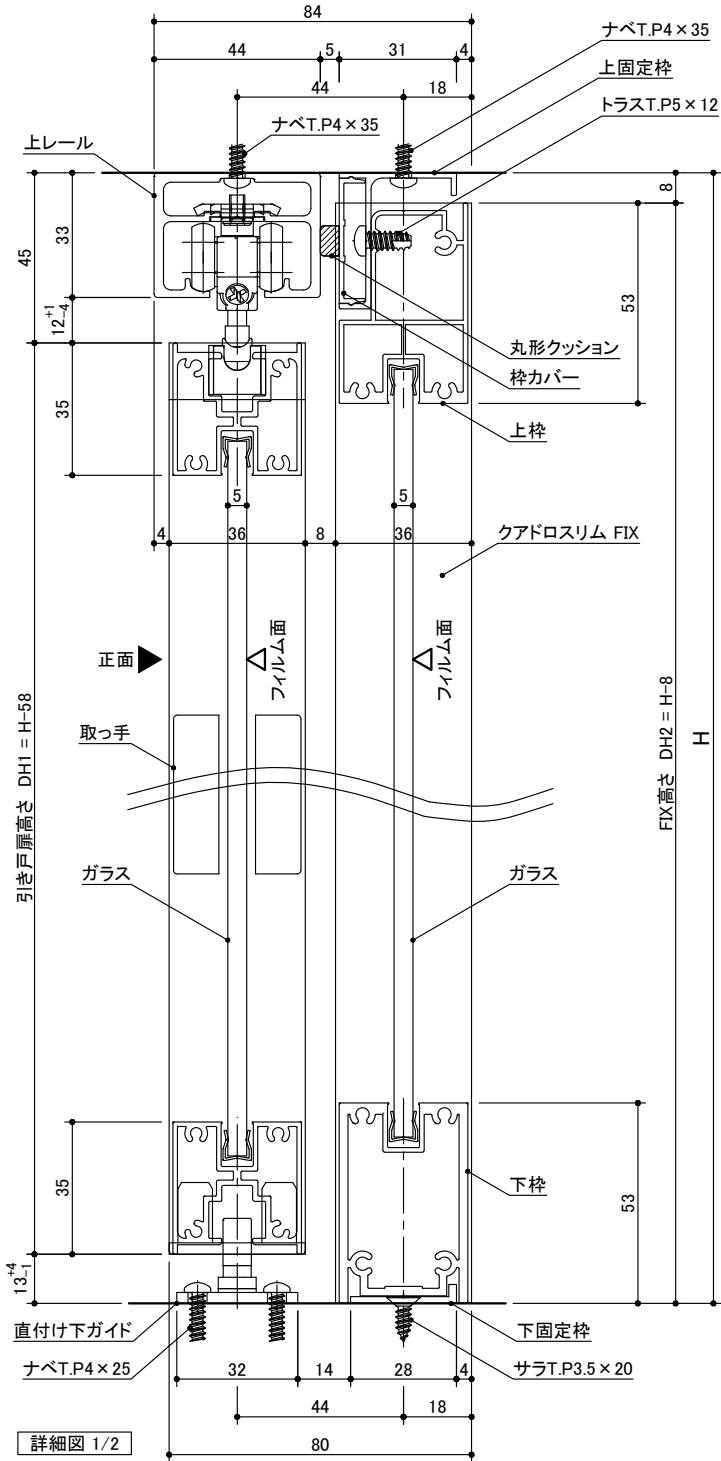
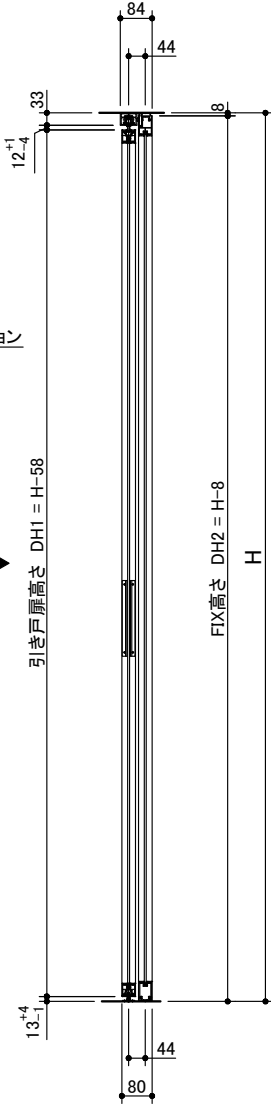
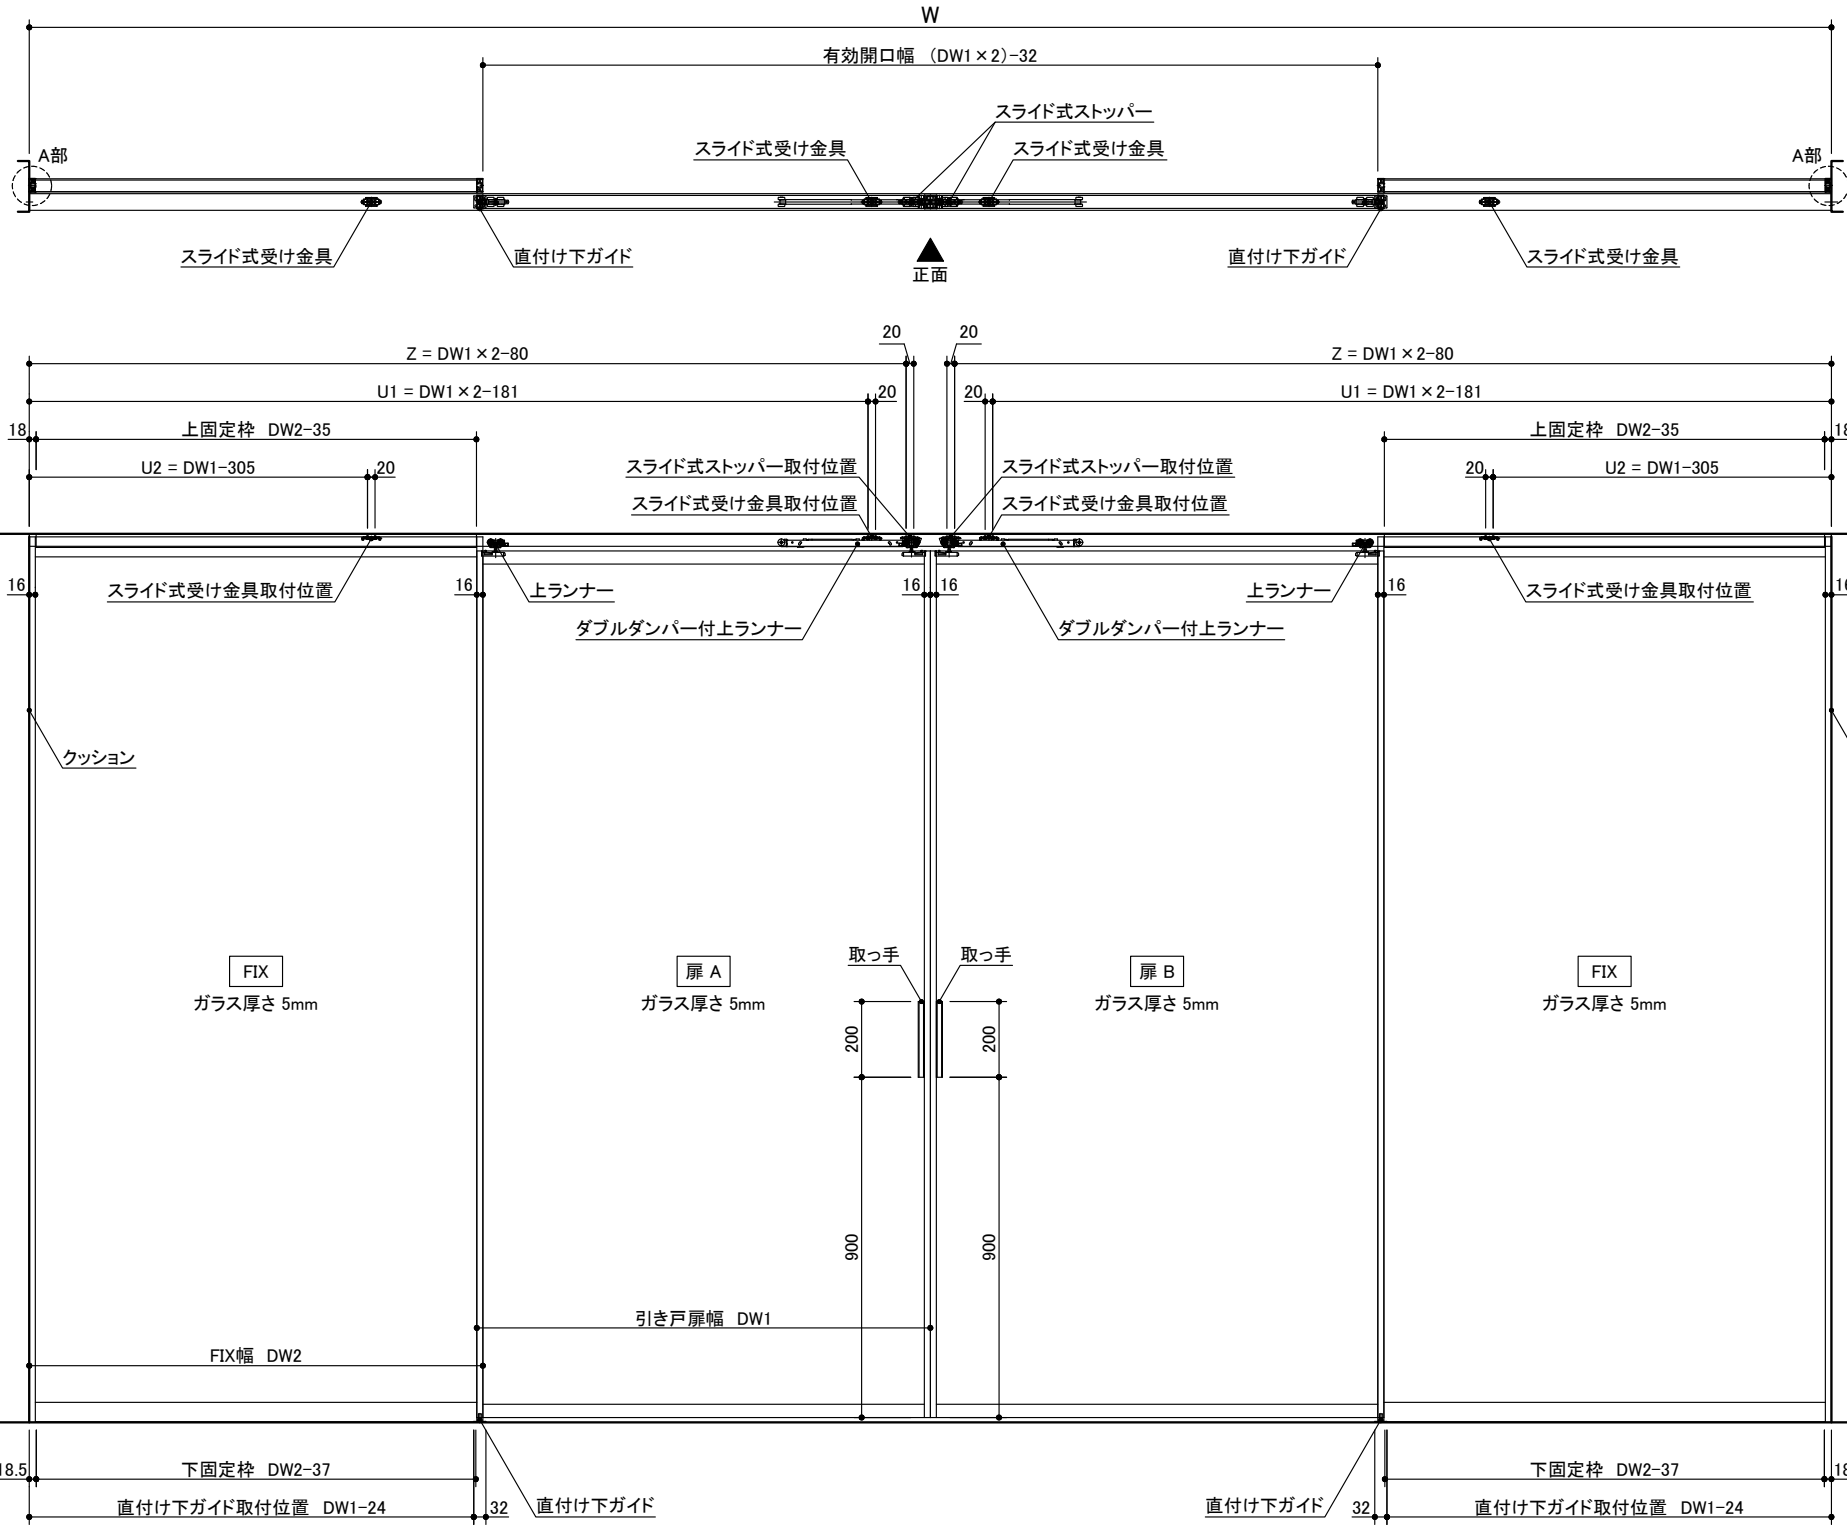


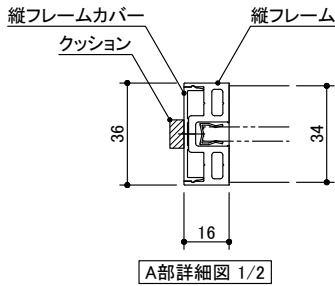

記号	名 称	特注寸法	標準寸法 (DW803)	標準寸法 (DW1200)
W	開口寸法 (注文寸法)		3180	4768
H			2350	2350
	有効開口幅	(DW1 x 2) - 32	1574	2368
DW1	引き戸扉幅	(W+32) / 4	803	1200
DW2	FIX幅	(W+32) / 4	803	1200
DH1	引き戸扉高さ	H-58	2292	2292
DH2	FIX高さ	H-8	2342	2342
U1	スライド式受け金具取付位置	DW1 x 2-181	1425	2219
U2		DW1-305	498	895
Z	スライド式ストッパー取付位置	DW1 x 2-80	1526	2320
	直付け下ガイド取付位置	DW1-24	779	1176

※ 本図はブラック/ホワイトフレームを示します。
ブロンズフレームは別図を参照ください。

miratap

図面名称
2枚引き分け引き込み+FIXタイプ 特寸-N

品番
AXSC32-Z006F-N-TK

縮尺
1 : 20

作成日
2022/03/18

図番
AXSC32-Z006F-N-TK-03