

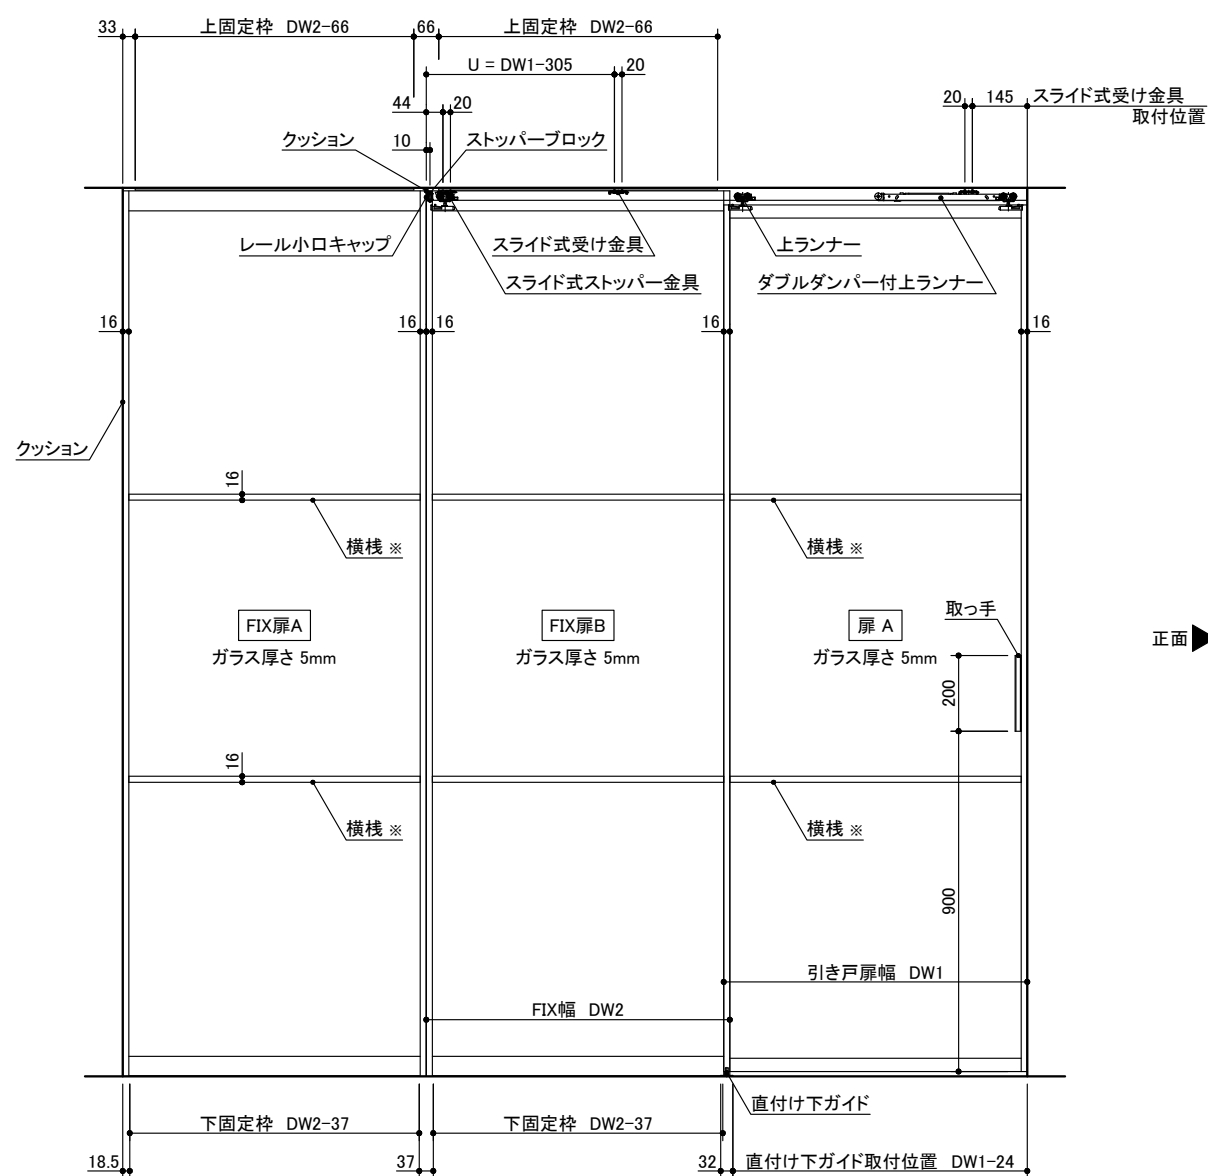


A部詳細図 1/2


B部詳細図 1/2

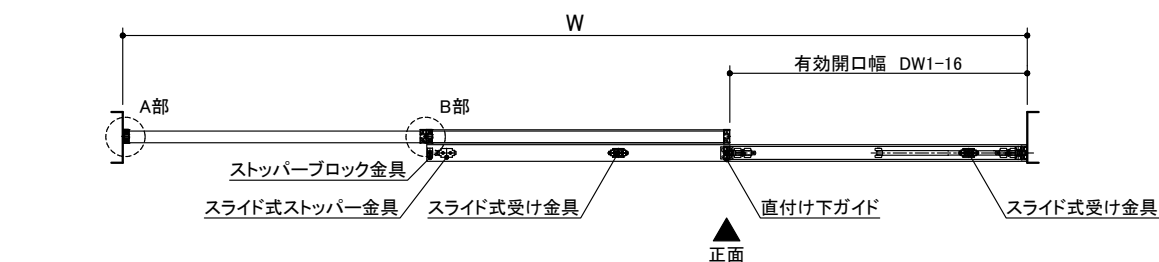

※横棧の位置は「横棧取付位置図面」を参照

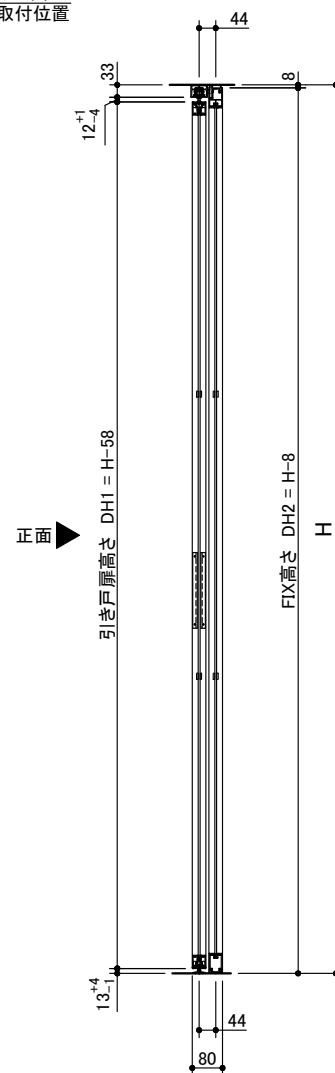

※ 本図はブラック/ホワイトフレームを示します。  
 ブロンズフレームは別図を参照ください。

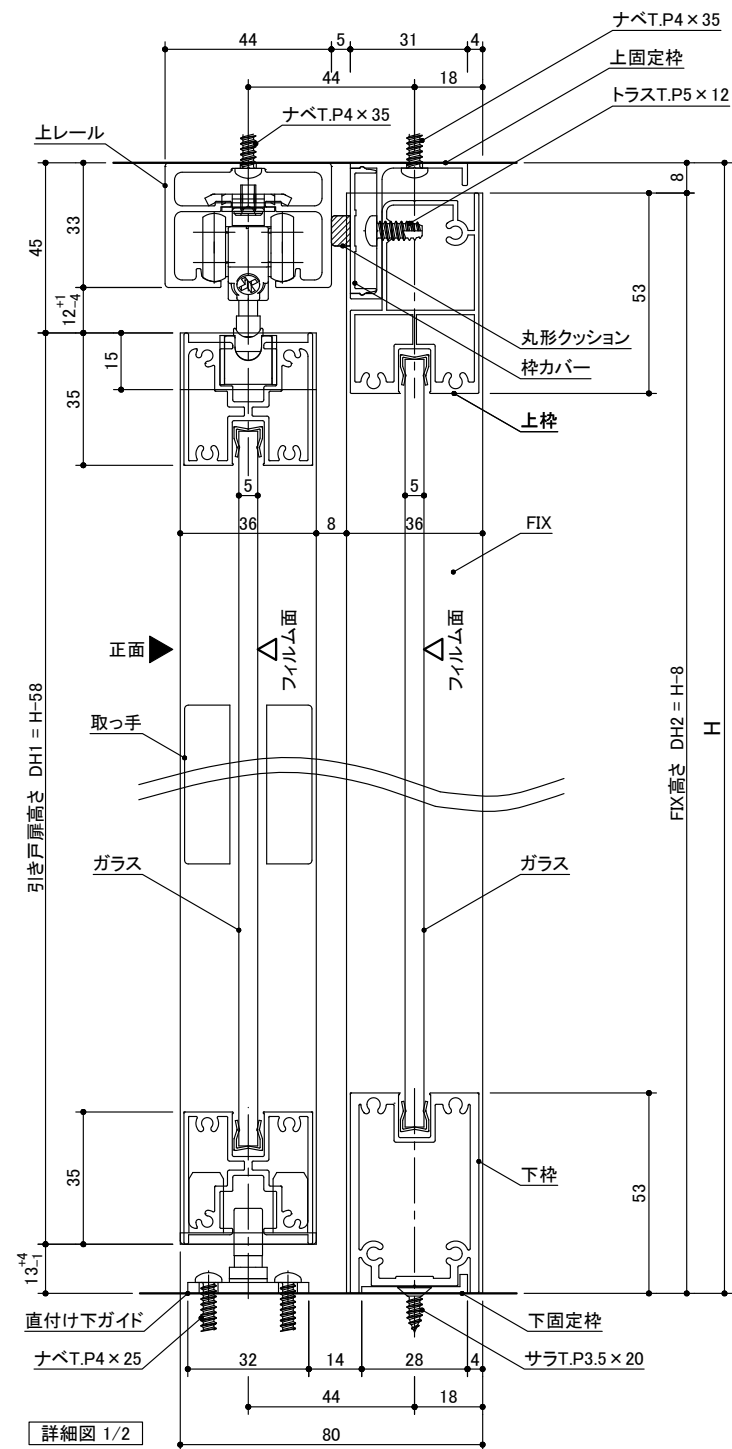

詳細図 1/2