



※ 横棧の位置は「横棧取付位置図面」を参照

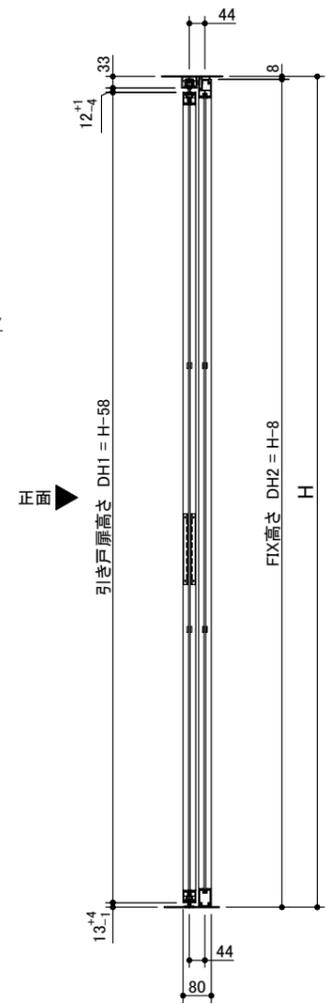

記号	名称	特寸寸法	標準寸法 (DW803)	標準寸法 (DW1200)
W	開口寸法 (注文寸法)		3196	4784
H			2350	2350
	有効開口幅	DW1-16	787	1184
DW1	引き戸扉幅	(W+16)/4	803	1200
DW2	FIX幅	(W+16)/4	803	1200
DH1	引き戸扉高さ	H-58	2292	2292
DH2	FIX高さ	H-8	2342	2342
U	スライド式受け金具取付位置	DW1-305	498	895
	直付け下ガイド取付位置	DW1-24	779	1176

※ 本図はブラック/ホワイトフレームを示します。
ブロンズフレームは別図を参照ください。

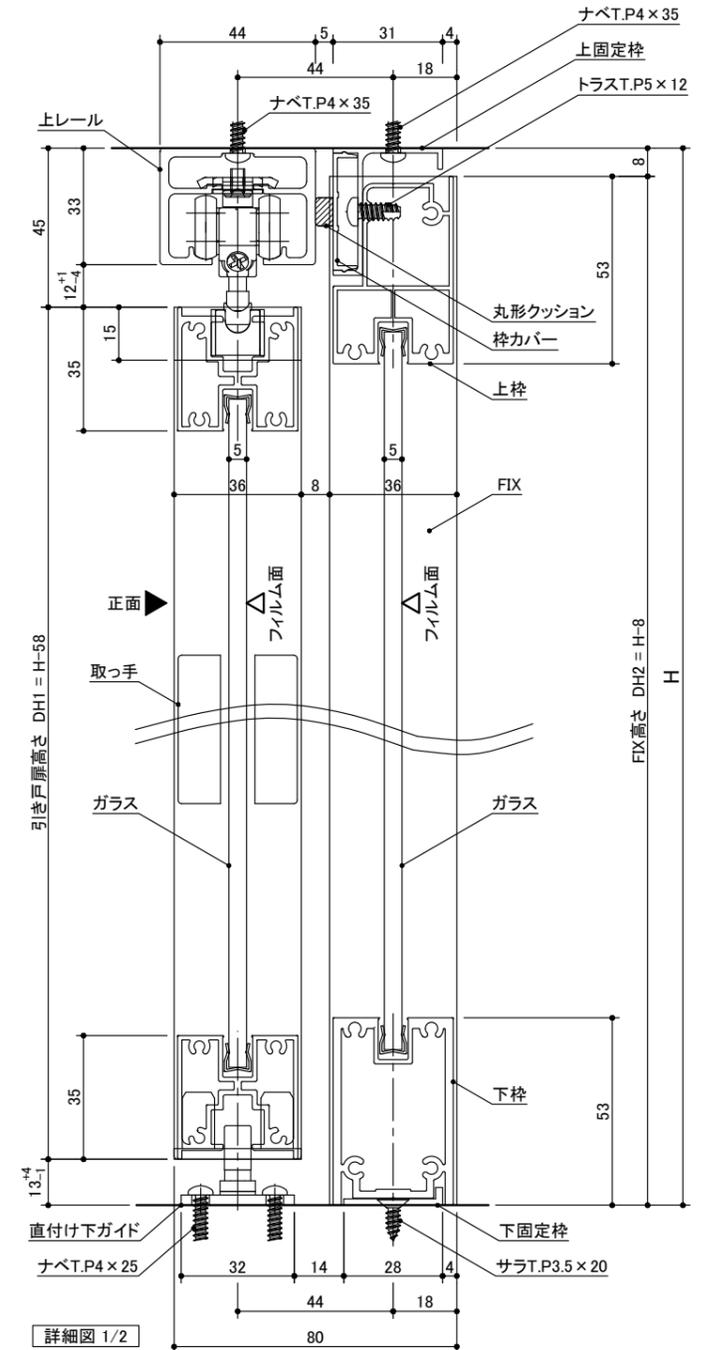

miratap

図面名称
1枚引き込み+FIX3連タイプ 特寸 右勝手R(横棧入り)

品番
AXSC32-Z009RF-N-TK-Y

縮尺
1 : 20

作成日
2022/03/18

図番
AXSC32-Z009RF-N-TK-Y-05