

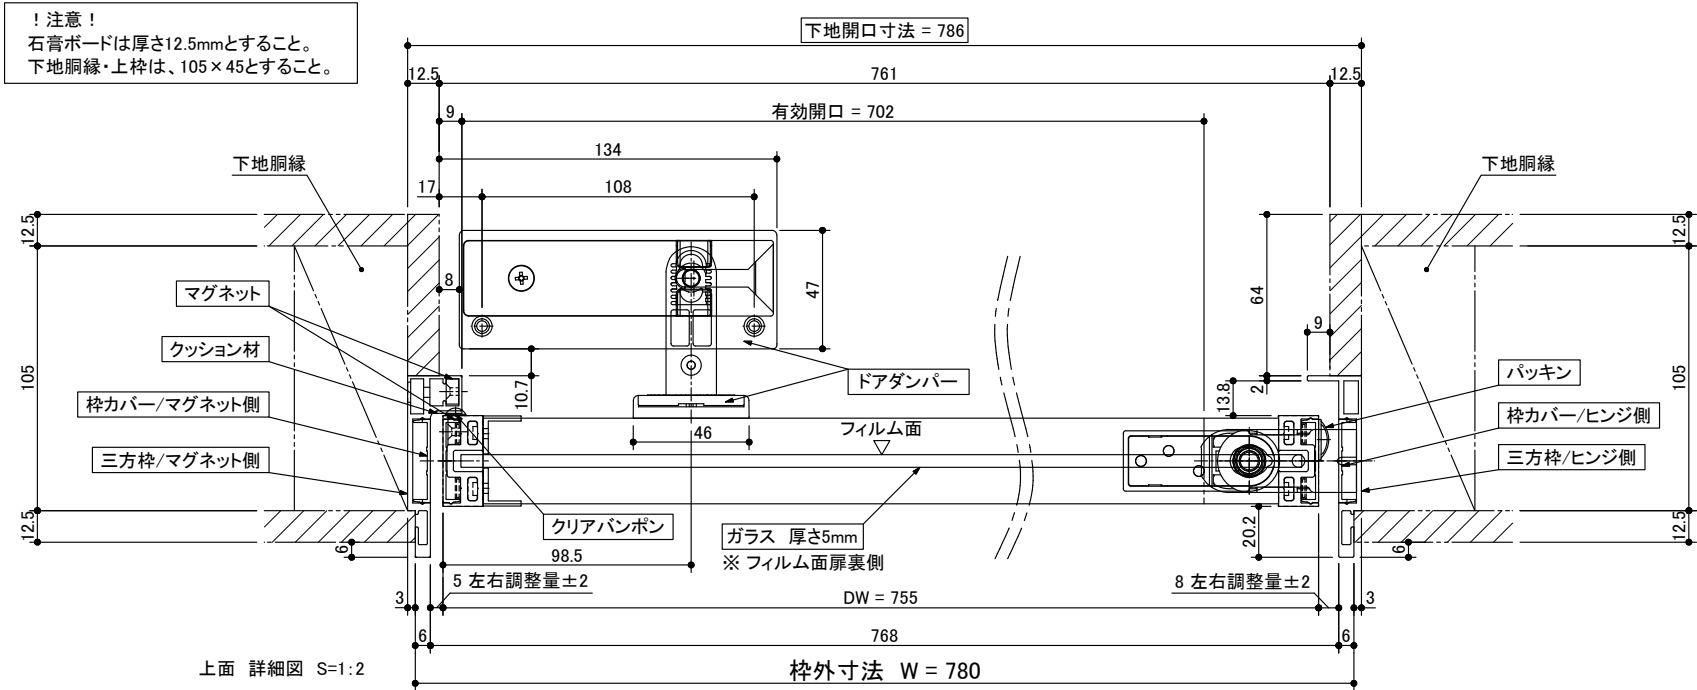
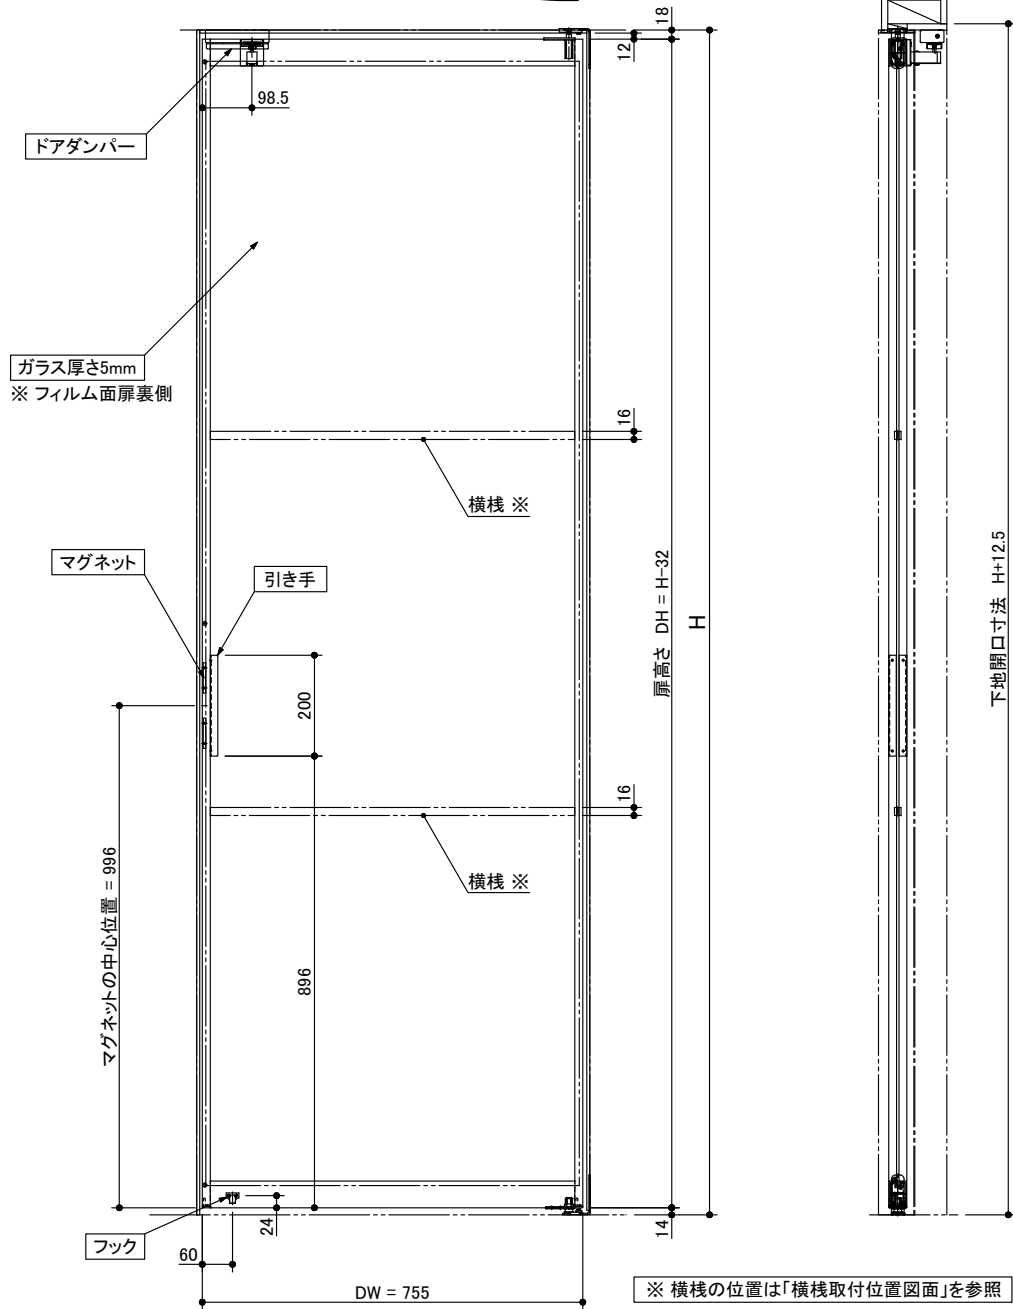
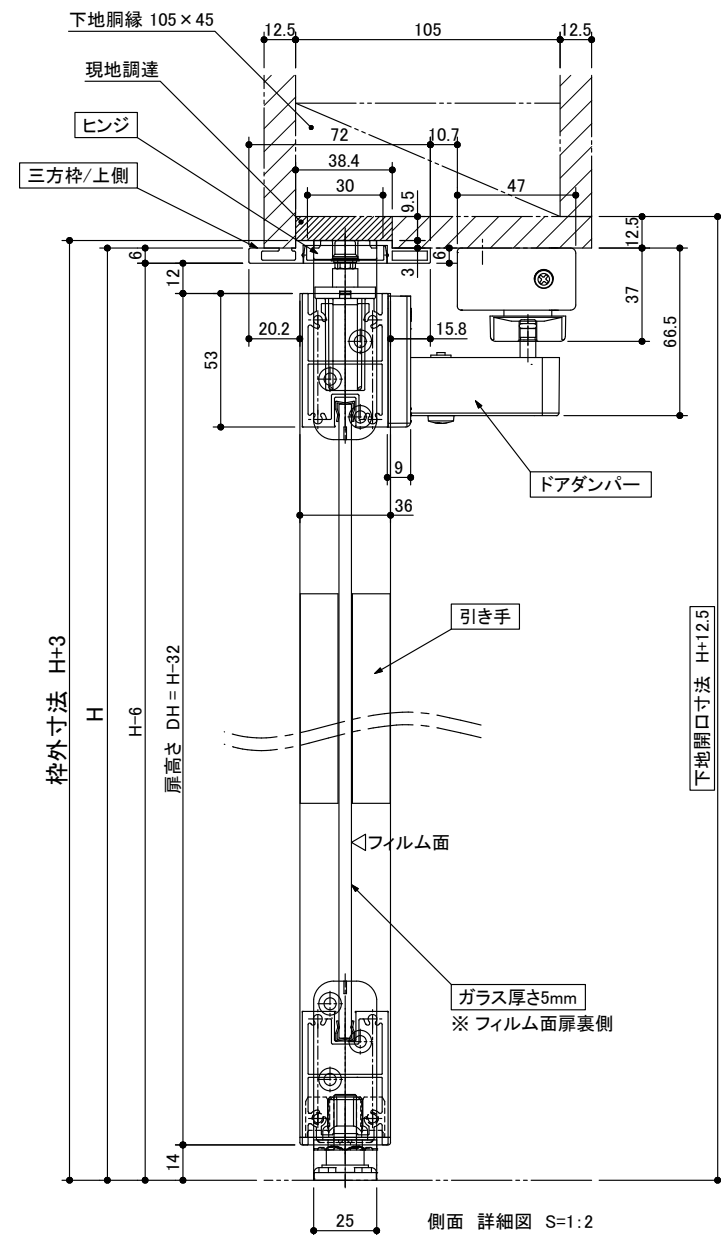
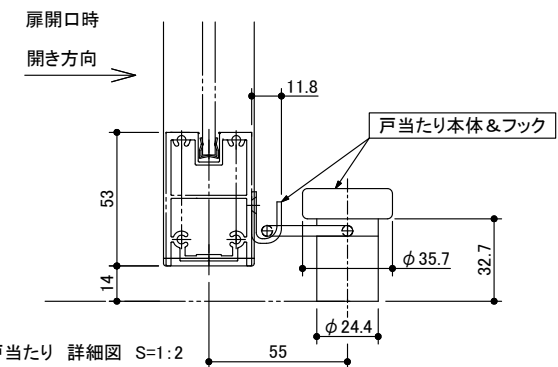


！注意！
石膏ボードは厚さ12.5mmとすること。
下地胴縁・上枠は、105×45とすること。

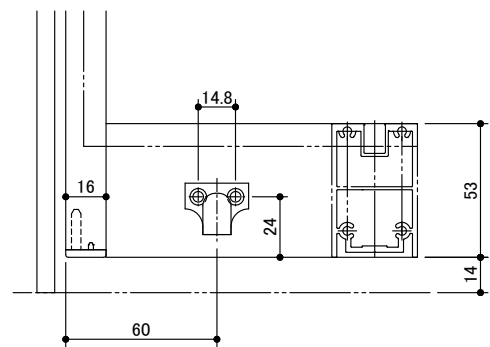

※ 本図はブラック/ホワイトフレームを示します。
ブロンズフレームは別図を参照ください。

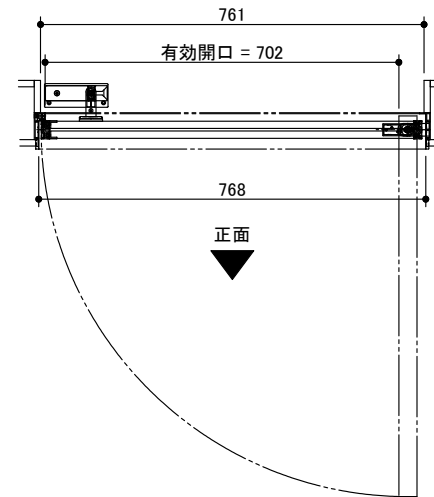

※ 横棧の位置は「横棧取付位置図面」を参照

miratap

図面名称
クアドロスリム片開ドア(右勝手)フック戸当たり(横棧入り)

品番	縮尺	作成日	図番
ADSC32-Z001J-01TT-Y	1 : 15	2022/09/26	ADSC32-Z001J-01TT-Y-05