

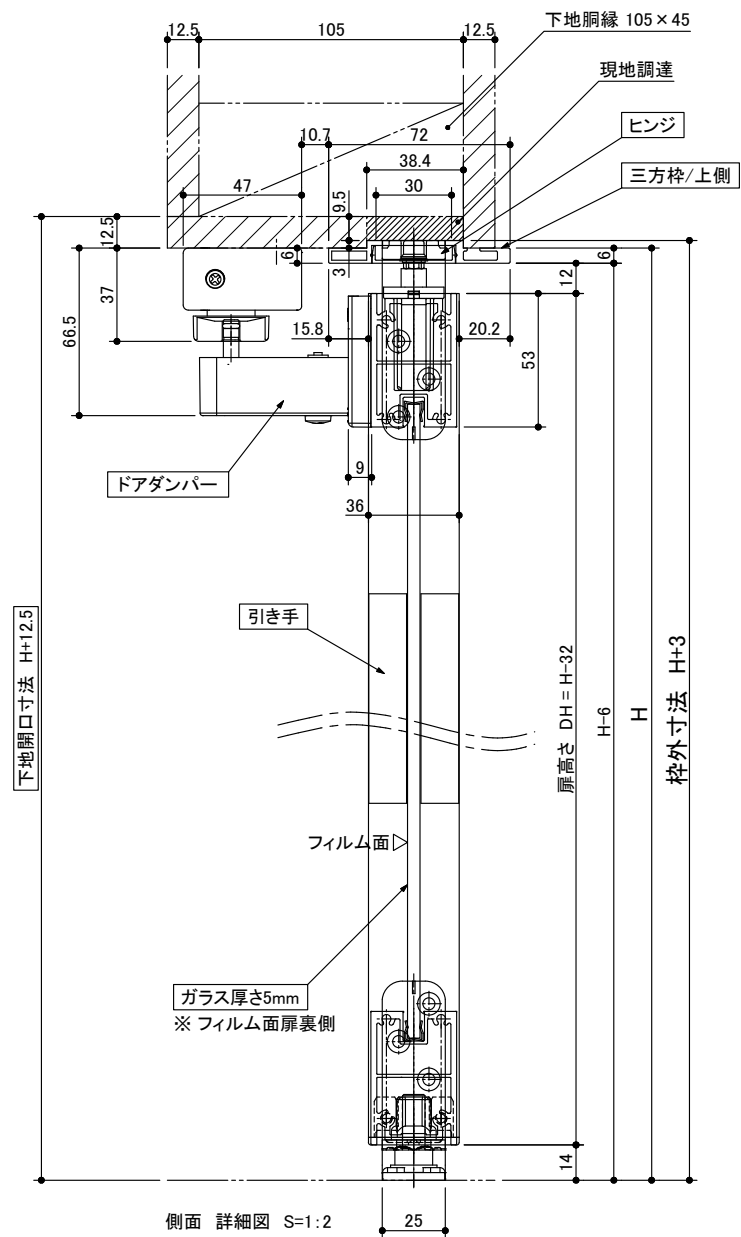
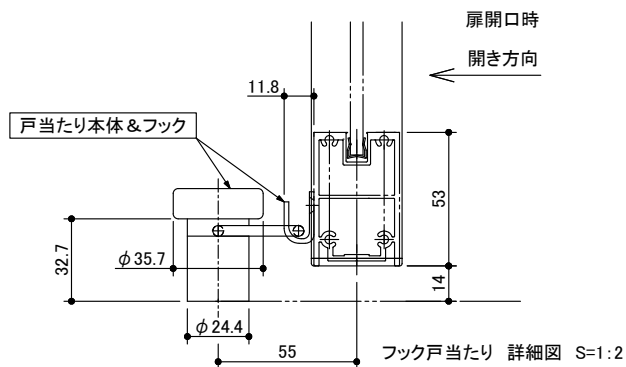
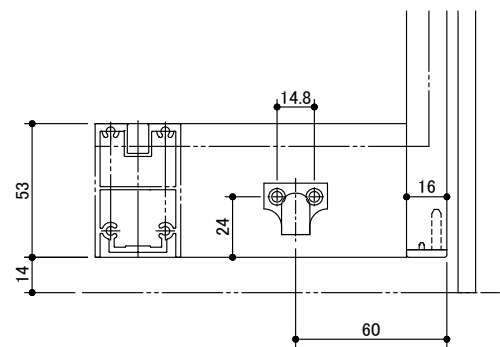
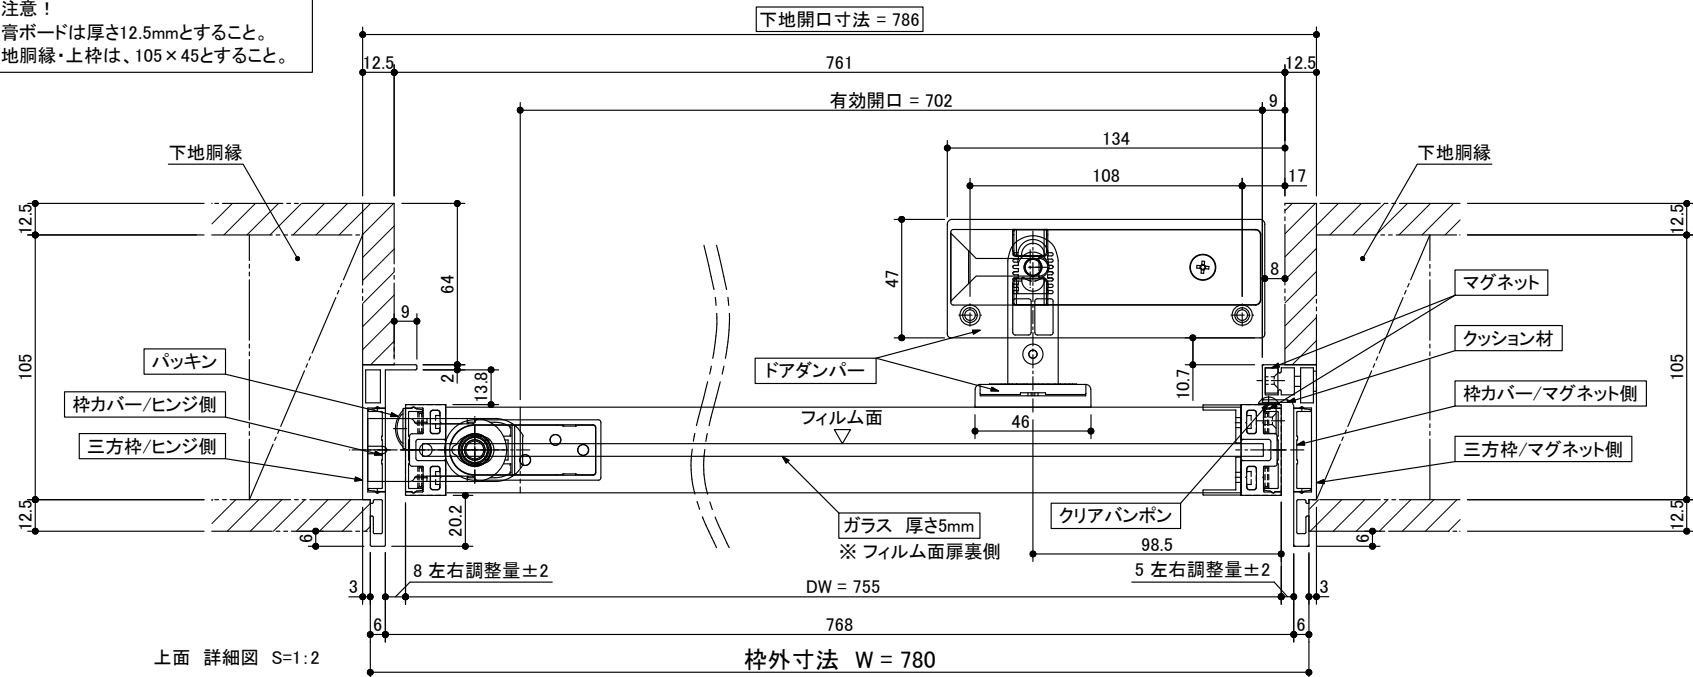
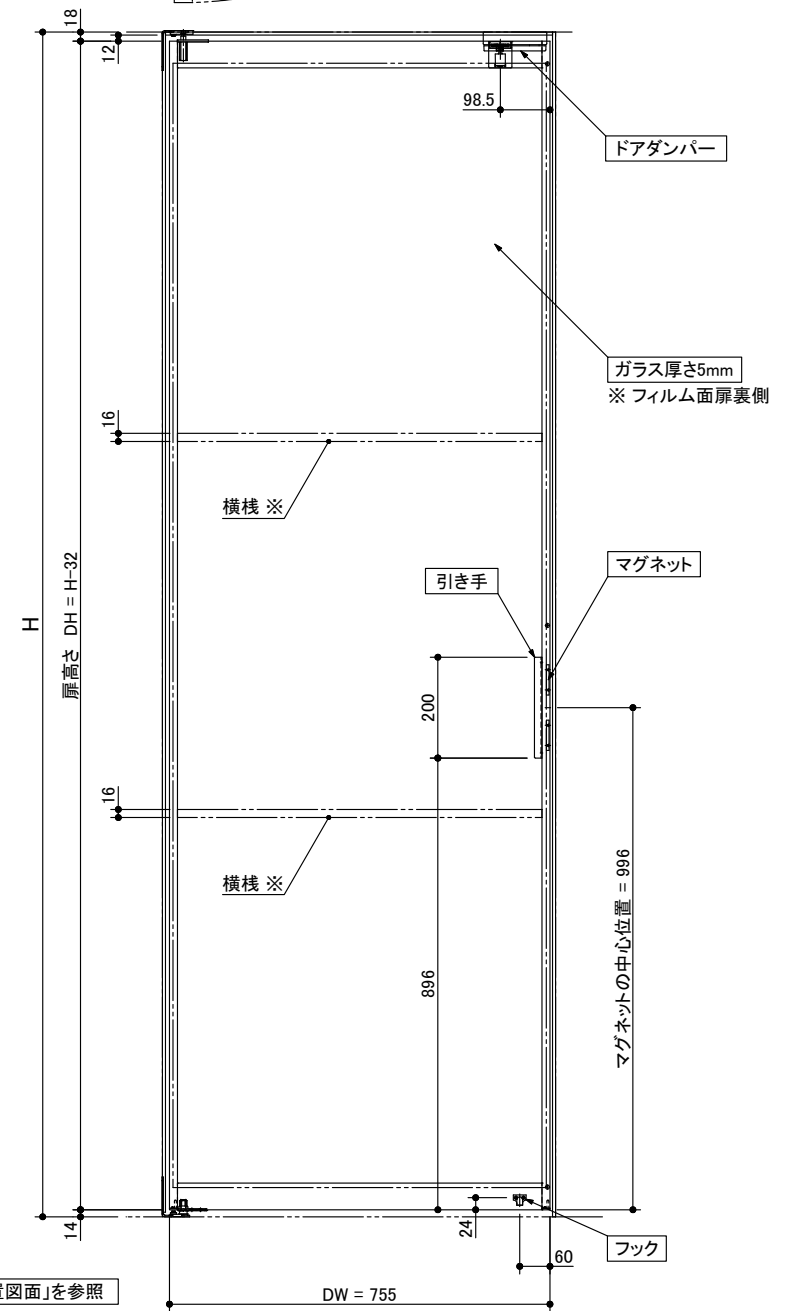


！注意！  
石膏ボードは厚さ12.5mmとすること。  
下地胴縁・上枠は、105×45とすること。

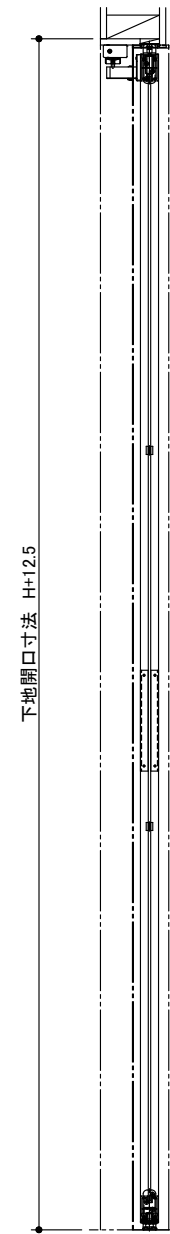

※ 本図はブラック/ホワイトフレームを示します。  
ブロンズフレームは別図を参照ください。

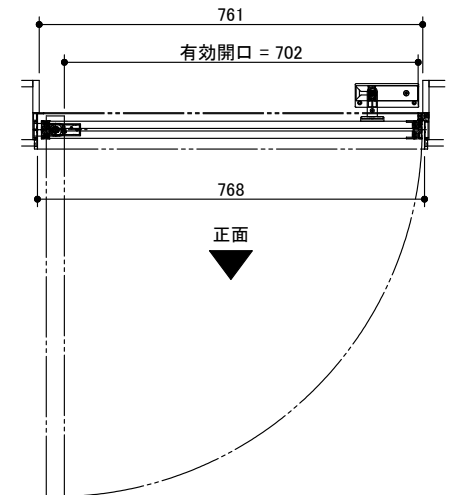

※ 横棧の位置は「横棧取付位置図面」を参照

miratap

図面名称  
クアドロスリム片開ドア(左勝手)フック戸当たり(横棧入り)

品番  
ADSC32-Z002J-01TT-Y

縮尺  
1 : 15

作成日  
2022/09/26

図番  
ADSC32-Z002J-01TT-Y-05