

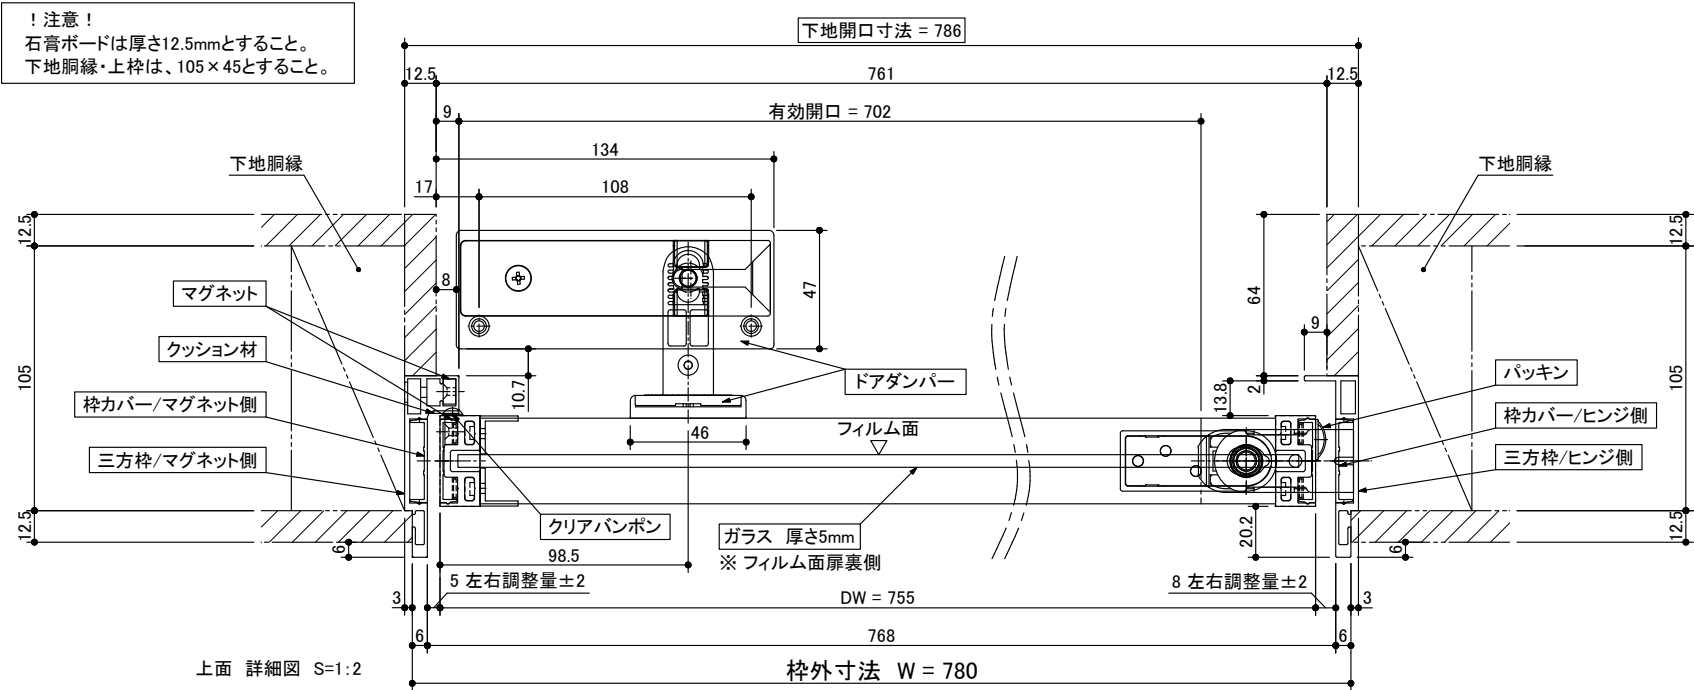



！注意！
石膏ボードは厚さ12.5mmとすること。
下地胴縁・上枠は、105×45とすること。

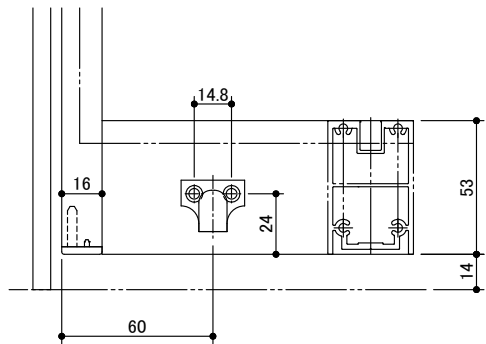


※ 本図はブラック/ホワイトフレームを示します。
ブロンズフレームは別図を参照ください。

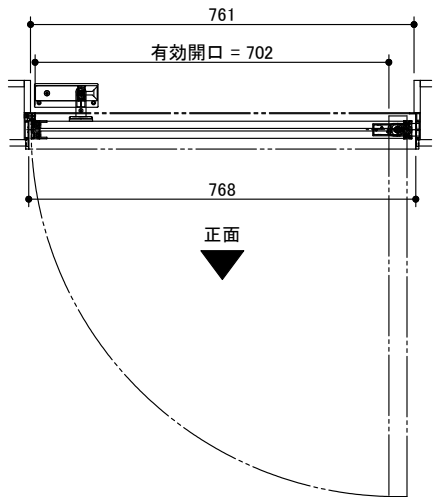


フック取付位置 S=1:2

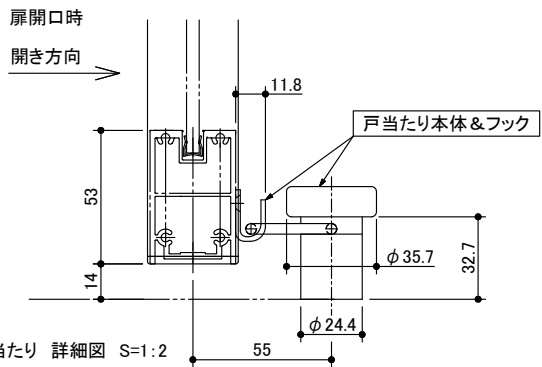

フック戸当たり 詳細図 S=1:2

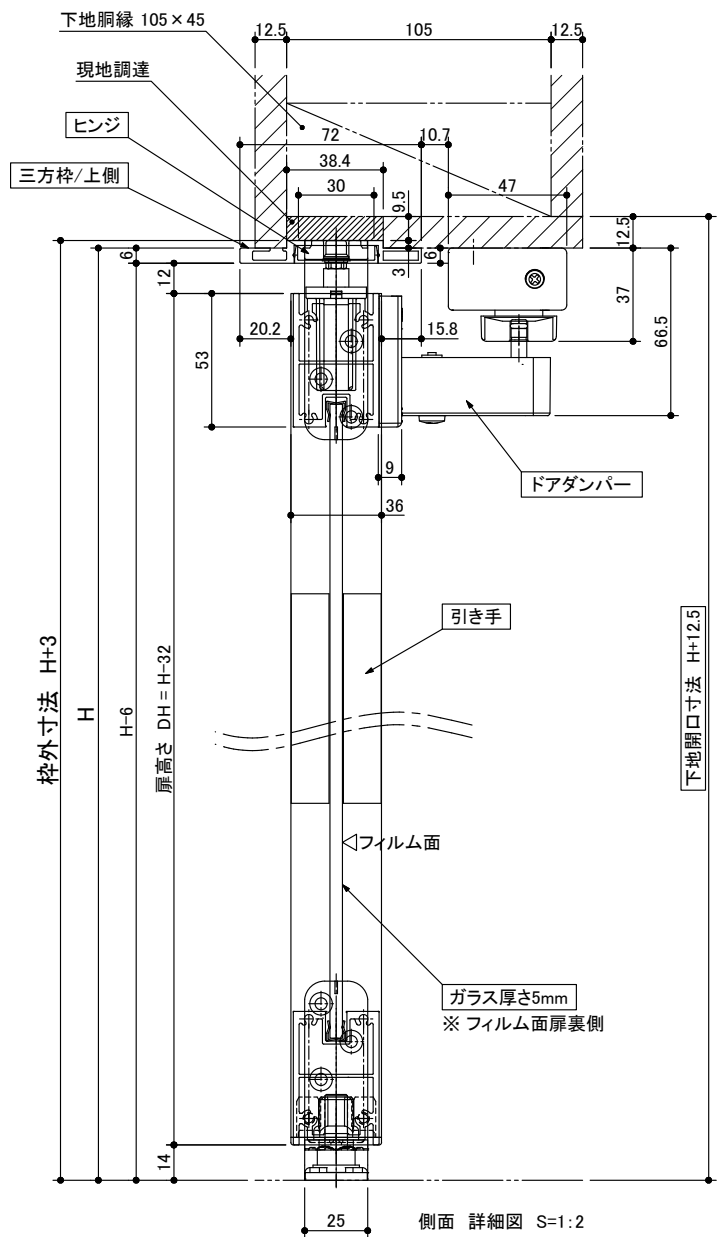

側面 詳細図 S=1:2

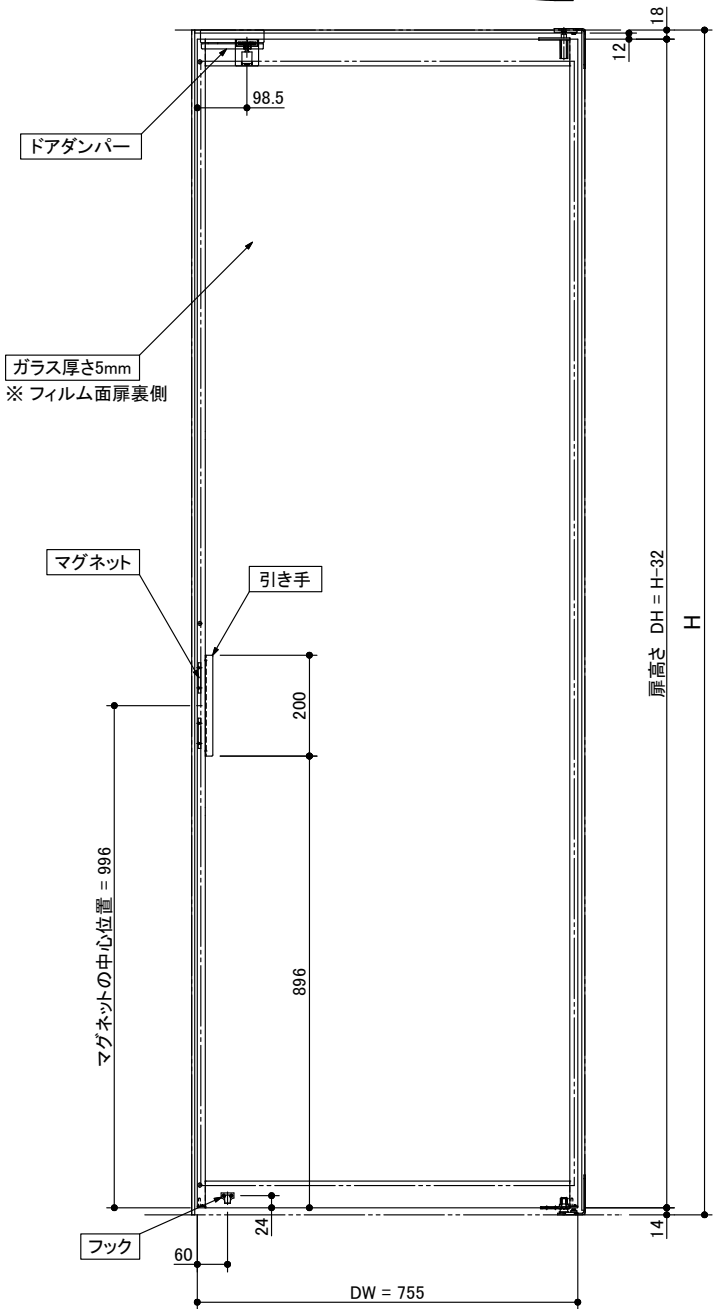

扉高さ DH = H-32

下地開口寸法 H+12.5

miratap

図面名称

クアドロスリム片開ドア(右勝手)フック戸当たり

品番

ADSC32-Z001J-01TT

縮尺

1 : 15

作成日

2022/09/26

図番

ADSC32-Z001J-01TT-05