

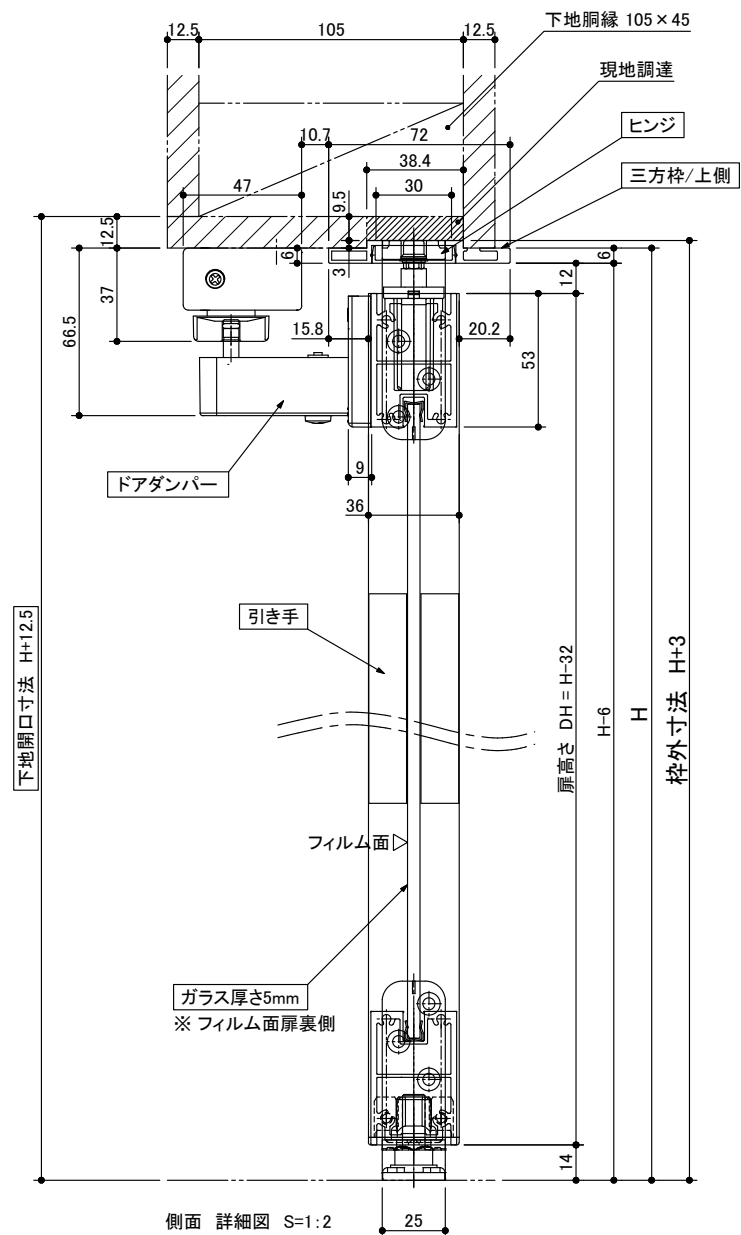
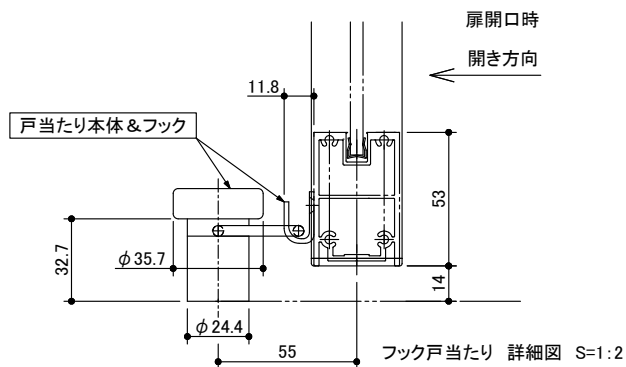
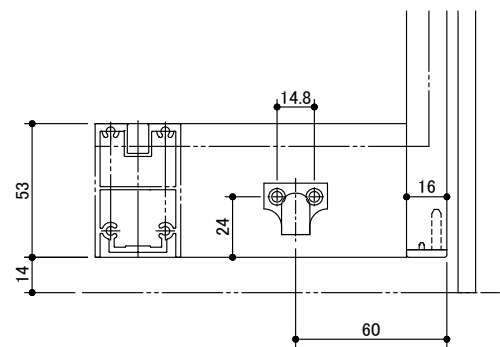
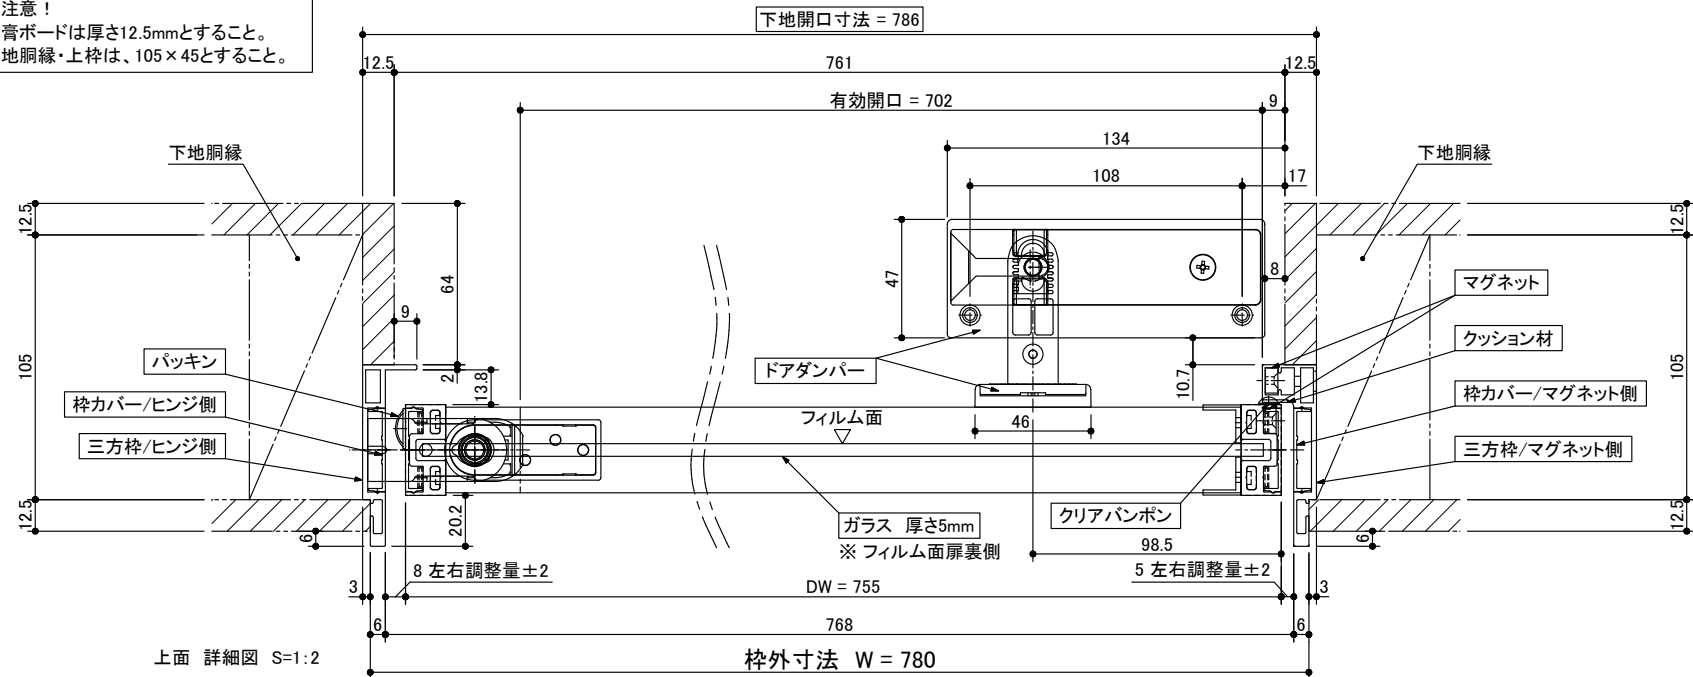
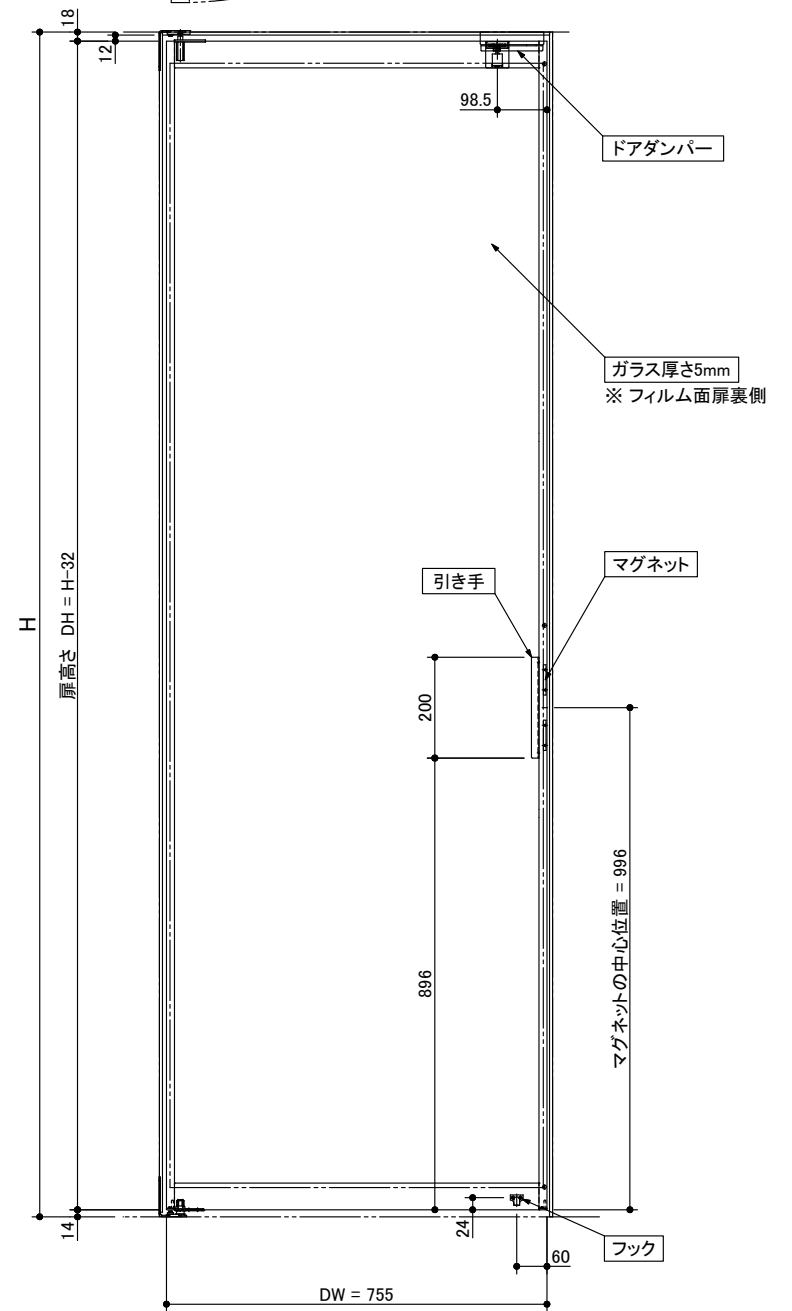


！注意！
石膏ボードは厚さ12.5mmとすること。
下地胴縁・上枠は、105×45とすること。

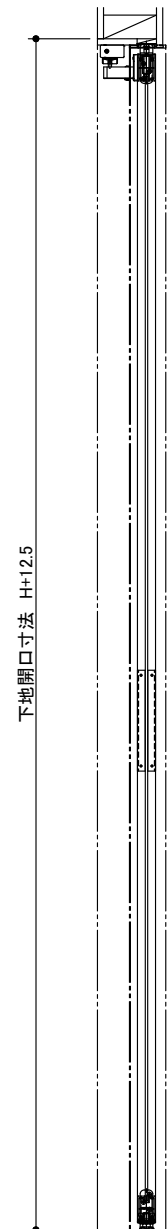

※ 本図はブラック/ホワイトフレームを示します。
ブロンズフレームは別図を参照ください。

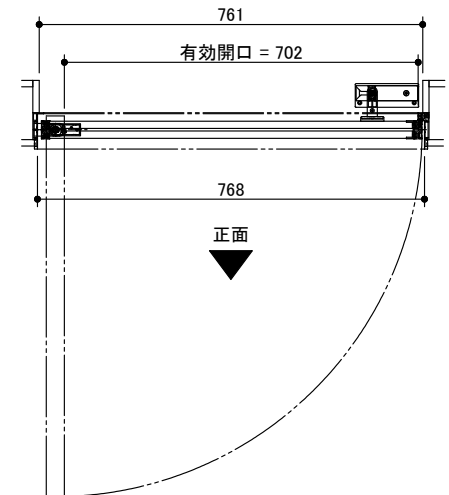

miratap

図面名称
クアドロスリム片開ドア(左勝手)フック戸当たり

品番
ADSC32-Z002J-01TT

縮尺
1 : 15

作成日
2022/09/26

図番
ADSC32-Z002J-01TT-05