

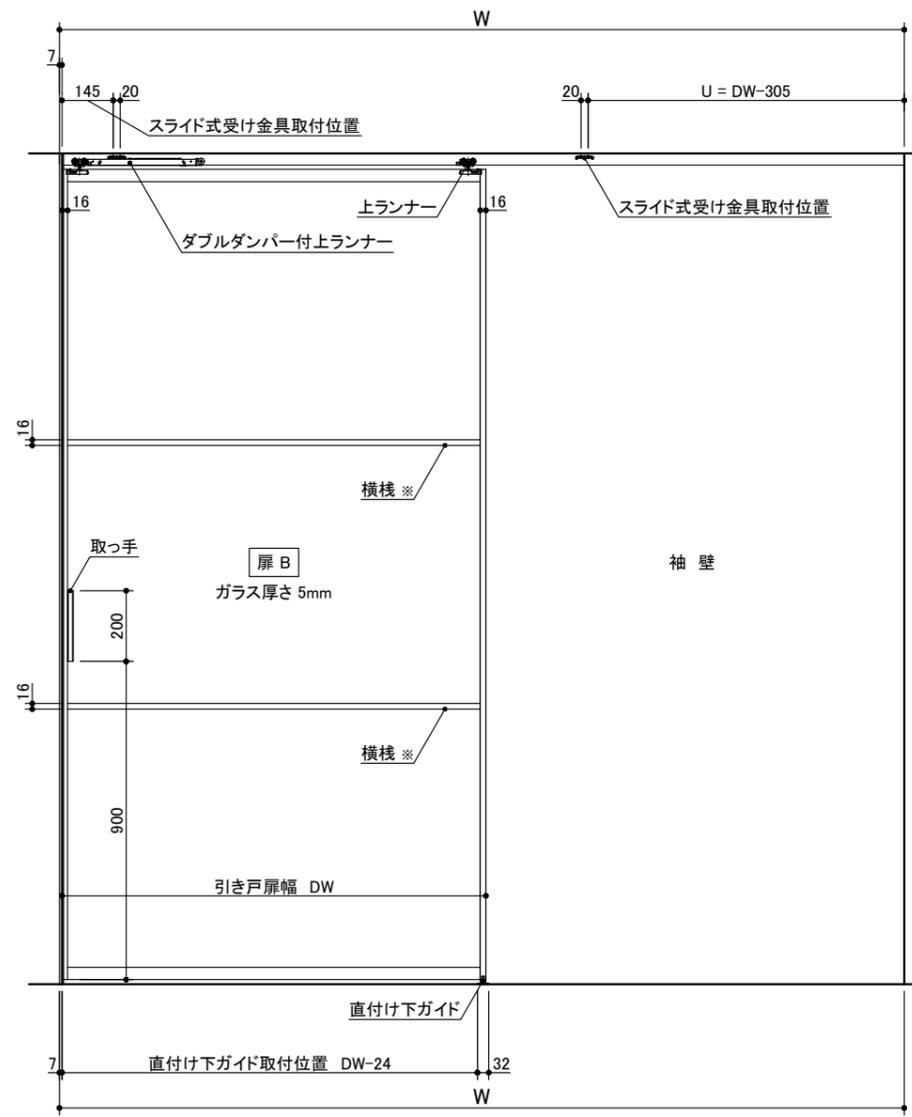
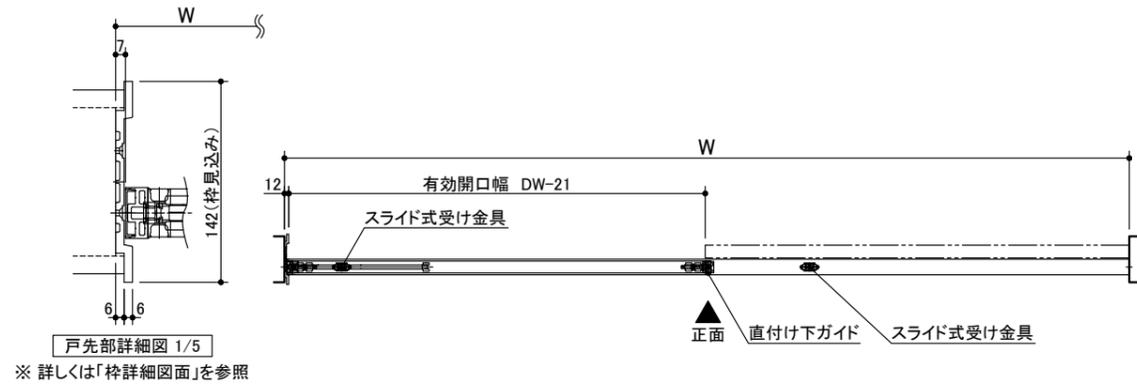


記号	名称	特注寸法	標準寸法 (DW803)	標準寸法 (DW1200)
W	開口寸法 (注文寸法)		1597	2391
H			2350	2350
	有効開口幅	DW-21	782	1179
DW	引き戸扉幅	$(W+9)/2$	803	1200
DH	引き戸扉高さ	H-58	2292	2292
U	スライド式受け金具取付位置	DW-305	498	895
	直付け下ガイド取付位置	DW-24	779	1176

※ 本図はブラック/ホワイトフレームを示します。
ブロンズフレームは別図を参照ください。

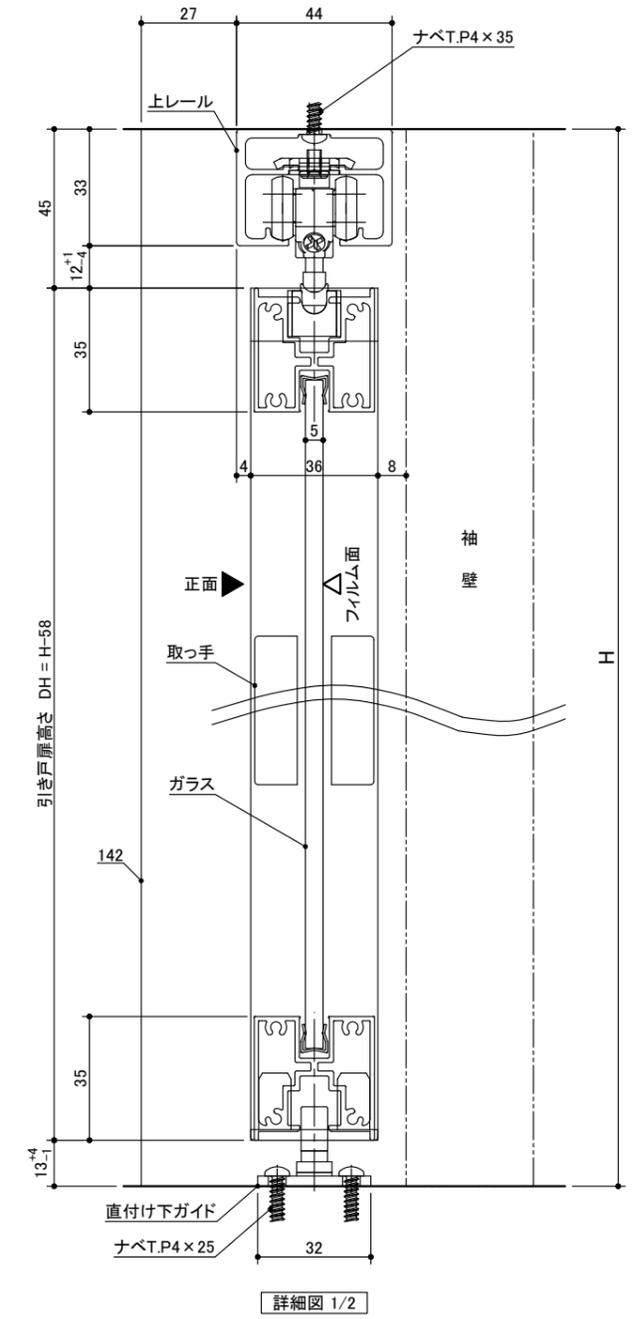

※ 横棧の位置は「横棧取付位置図面」を参照

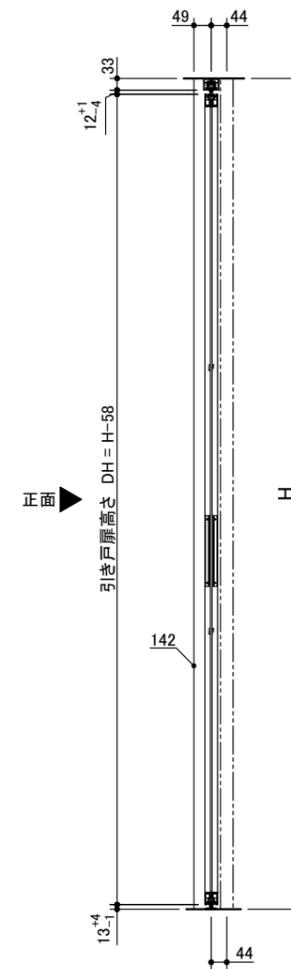

miratap

図面名称
1枚引き込み+袖壁タイプ 特寸 右勝手R-N 枠有(横棧入り)

品番
AXSC32-Z001R-N-FS-TK-Y

縮尺
1 : 20

作成日
2022/04/15

図番
AXSC32-Z001R-N-FS-TK-Y-04