

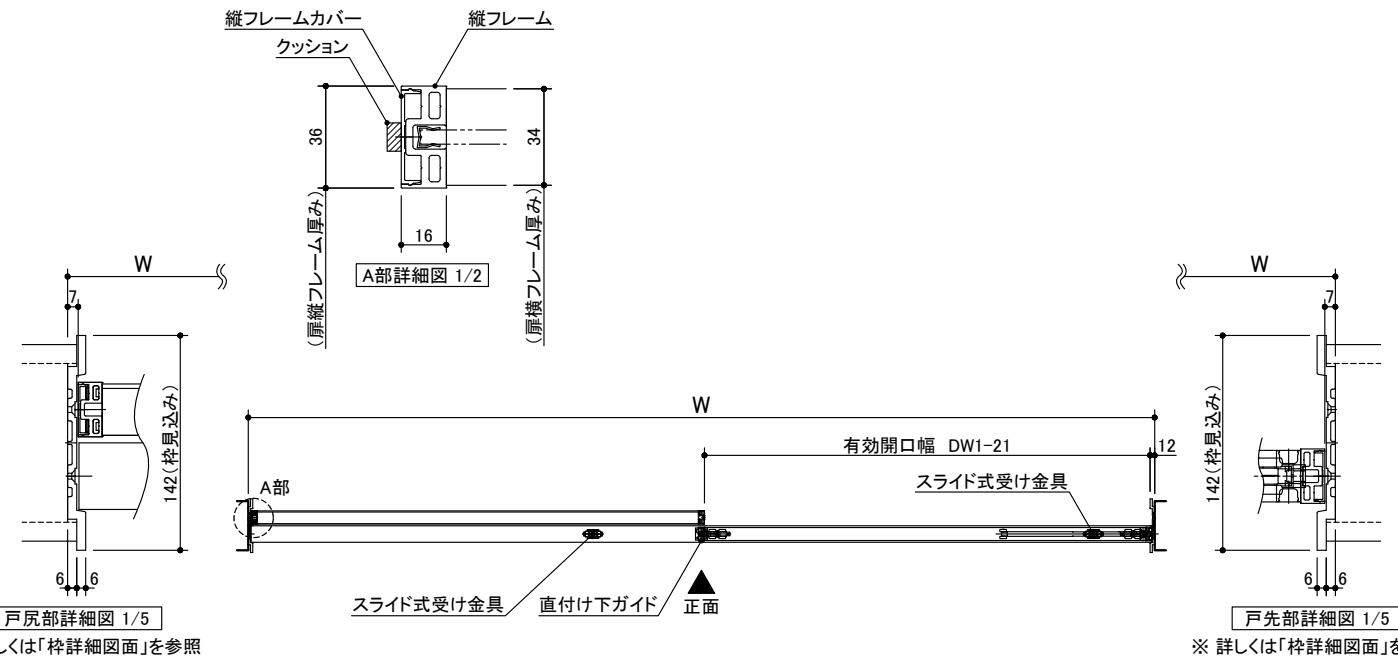
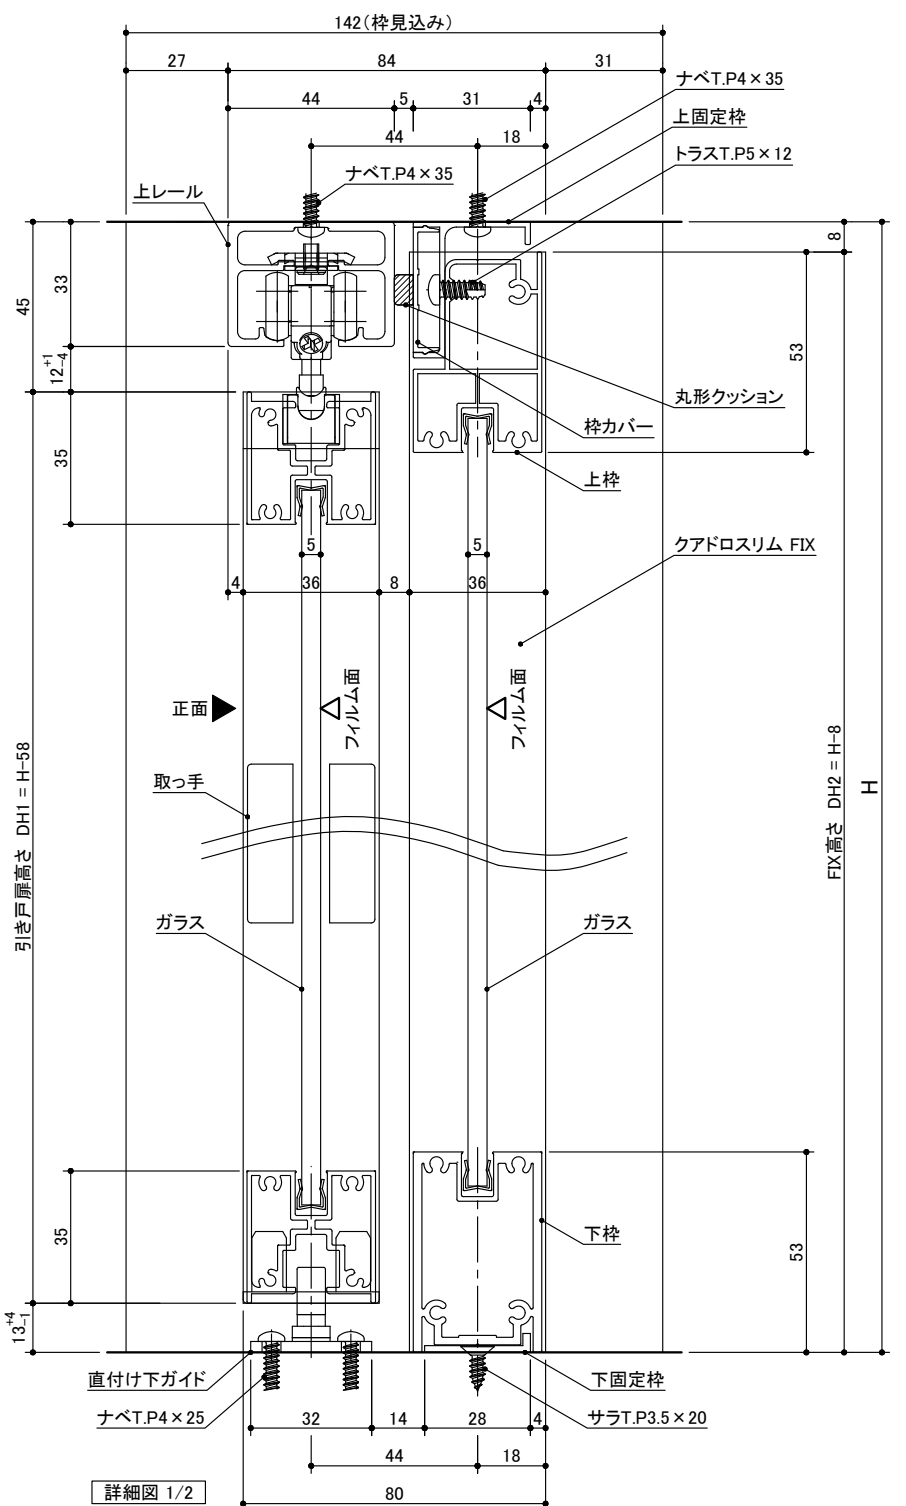


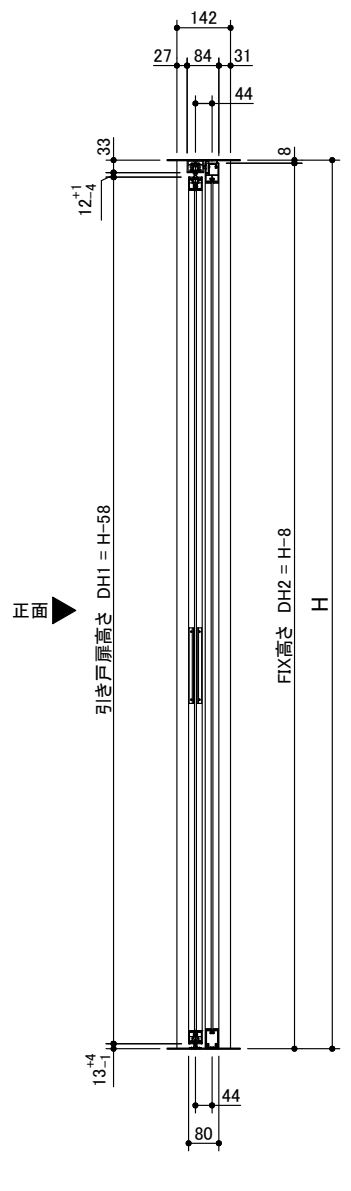

※ 詳しくは「枠詳細図面」を参照

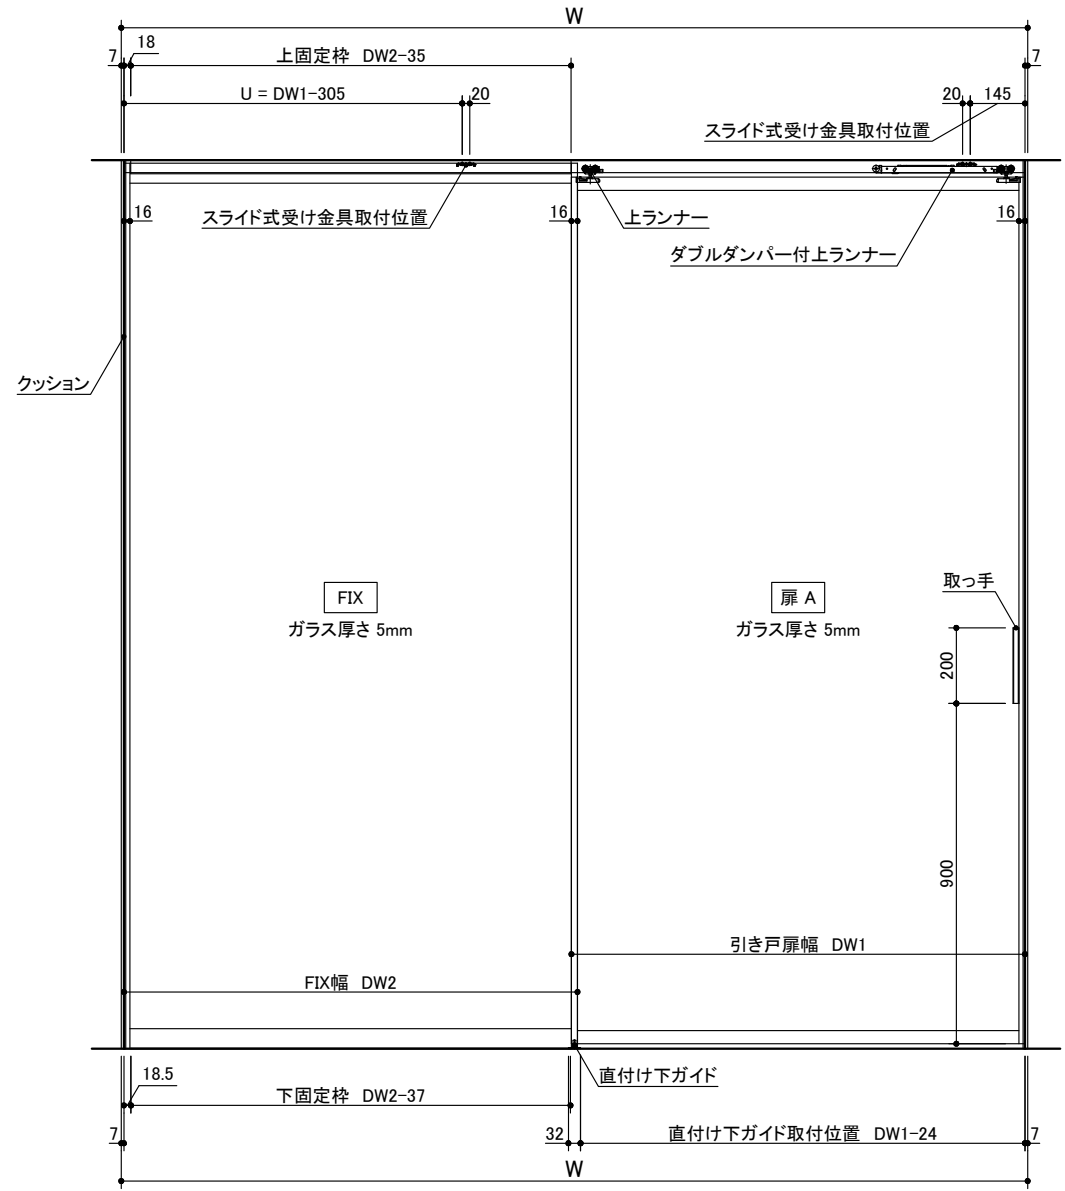

※ 本図はブラック/ホワイトフレームを示します。
ブロンズフレームは別図を参照ください。

記号	名 称	特注寸法	標準寸法 (DW803)	標準寸法 (DW1200)
W	開口寸法 (注文寸法)		1604	2398
H			2350	2350
	有効開口幅	DW1-21	782	1179
DW1	引き戸扉幅	(W+2) / 2	803	1200
DW2	FIX幅	(W+2) / 2	803	1200
DH1	引き戸扉高さ	H-58	2292	2292
DH2	FIX高さ	H-8	2342	2342
U	スライド式受け金具取付位置	DW1-305	498	895
	直付け下ガイド取付位置	DW1-24	779	1176

miratap

図面名称
1枚引き込み+FIXタイプ 特寸 左勝手L-N 枠有

品番 AXSC32-Z001LF-N-FW-TK	縮尺 1 : 20	作成日 2022/04/15	図番 AXSC32-Z001LF-N-FW-TK-04
-----------------------------	--------------	-------------------	--------------------------------