
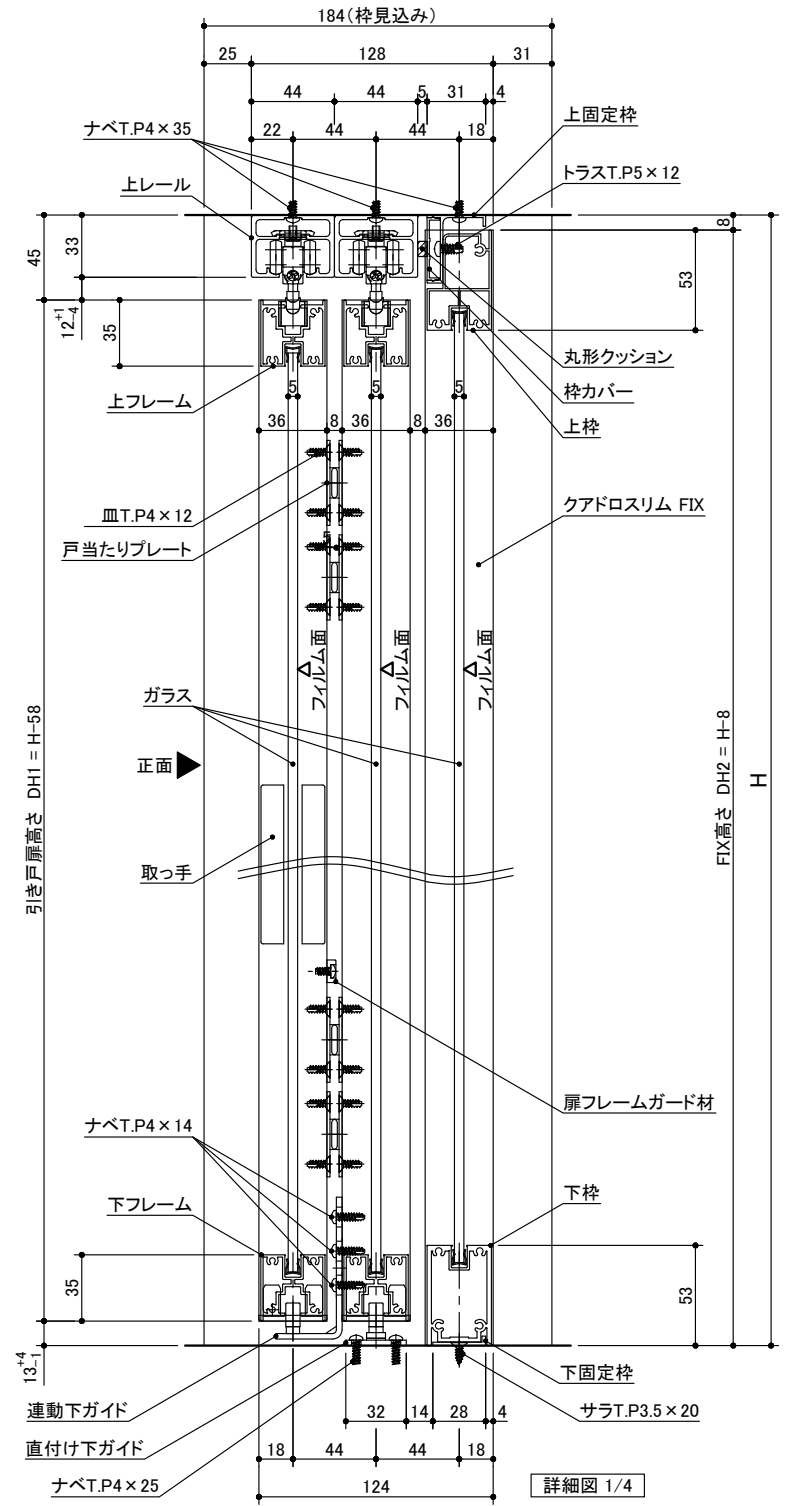
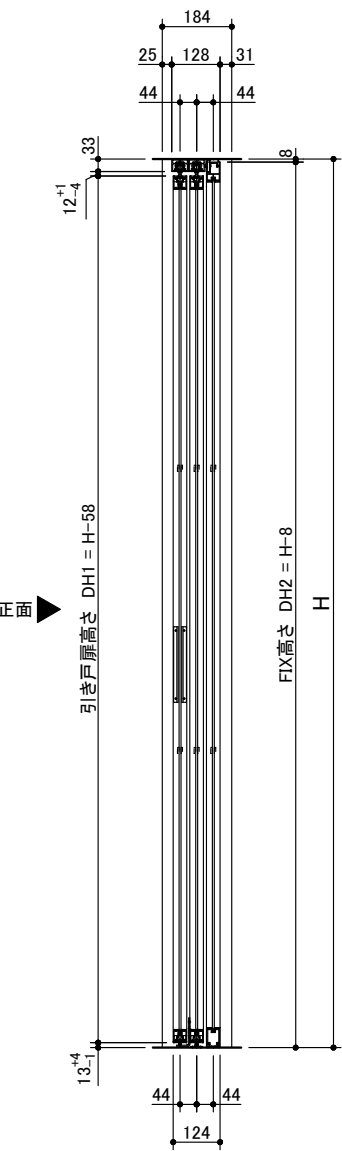
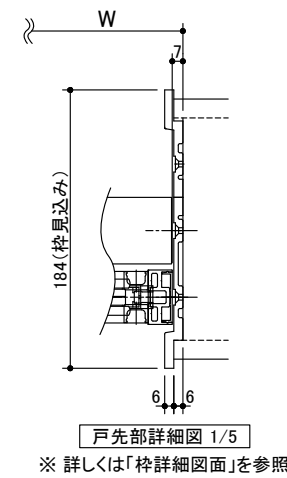


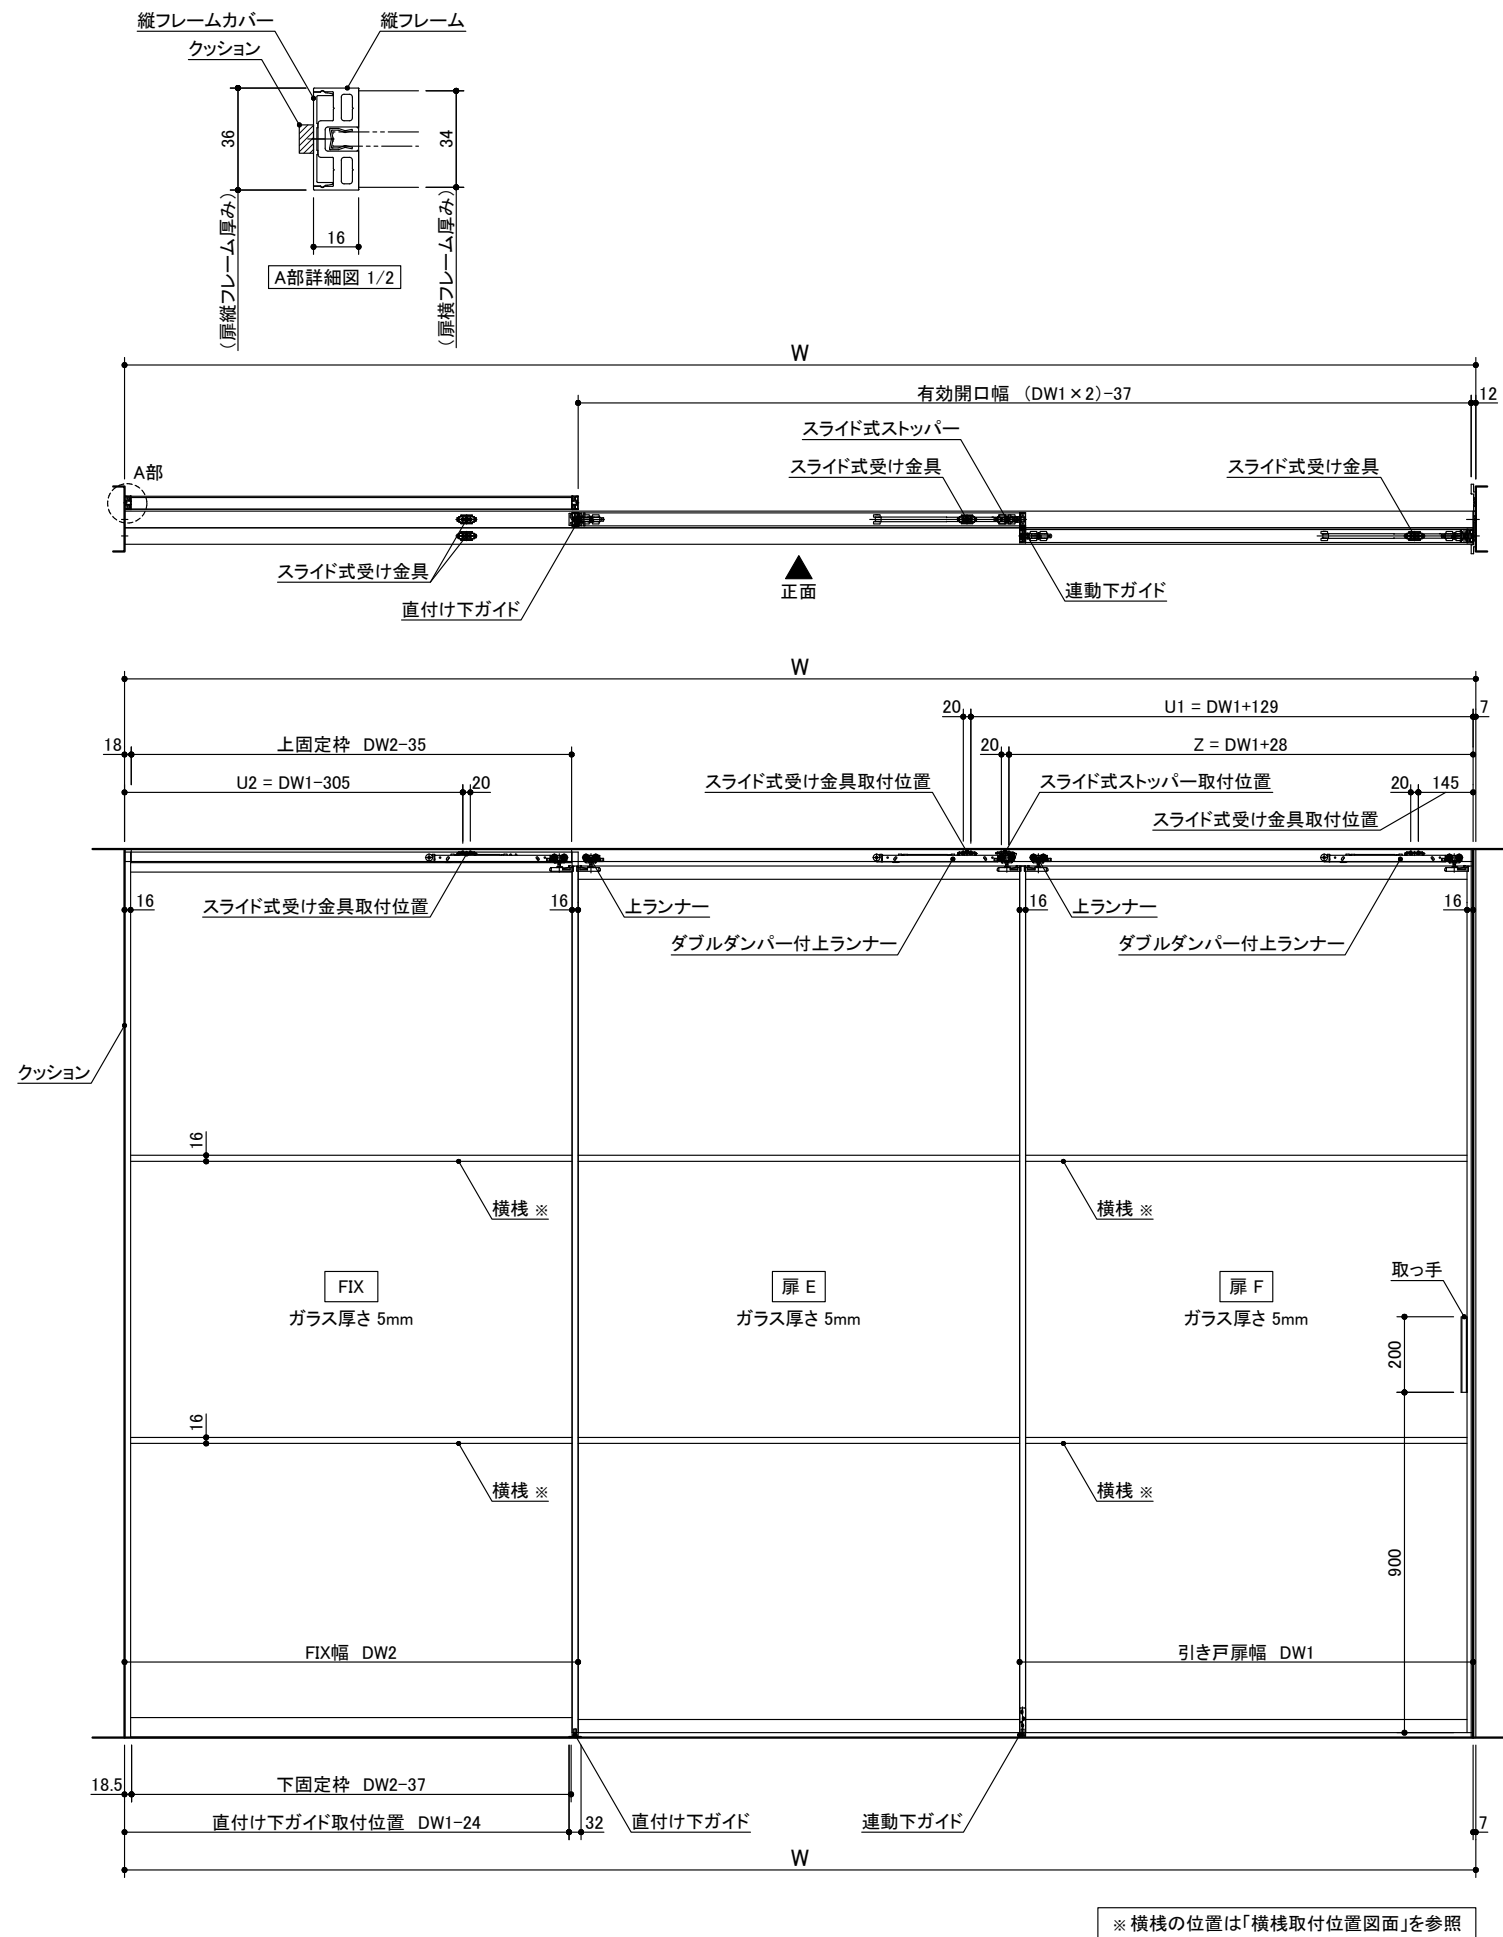

記号	名 称	特注寸法	標準寸法 (DW803)	標準寸法 (DW1200)
W	開口寸法 (注文寸法)		2384	3575
H			2350	2350
	有効開口幅	(DW1 × 2) - 37	1569	2363
DW1	引き戸扉幅	(W+25) / 3	803	1200
DW2	FIX幅	(W+25) / 3	803	1200
DH1	引き戸扉高さ	H - 58	2292	2292
DH2	FIX高さ	H - 8	2342	2342
U1	スライド式受け金具取付位置	DW1+129	932	1329
U2		DW1-305	498	895
Z	スライド式ストッパー取付位置	DW1+28	831	1228
	直付け下ガイド取付位置	DW1-24	779	1176

miratap

図面名称
2枚連動引き込み+FIXタイプ 特寸 左勝手L-N 枠有(横棧入り)

品番
AXSC32-Z003LF-N-FS-TK-Y

縮尺
1 : 20

作成日
2022/04/15

図番
AXSC32-Z003LF-N-FS-TK-Y-05