


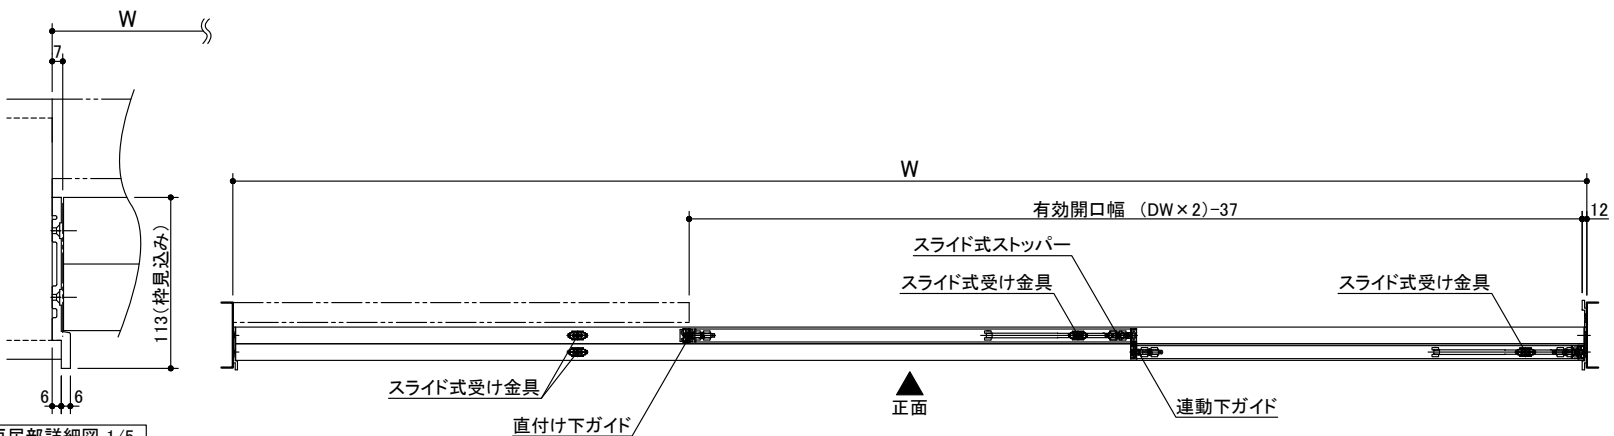


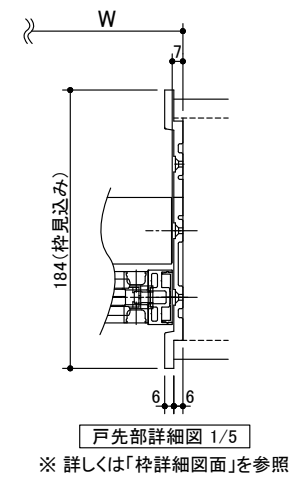


戸先部詳細図 1/5
※ 詳しくは「枠詳細図面」を参照

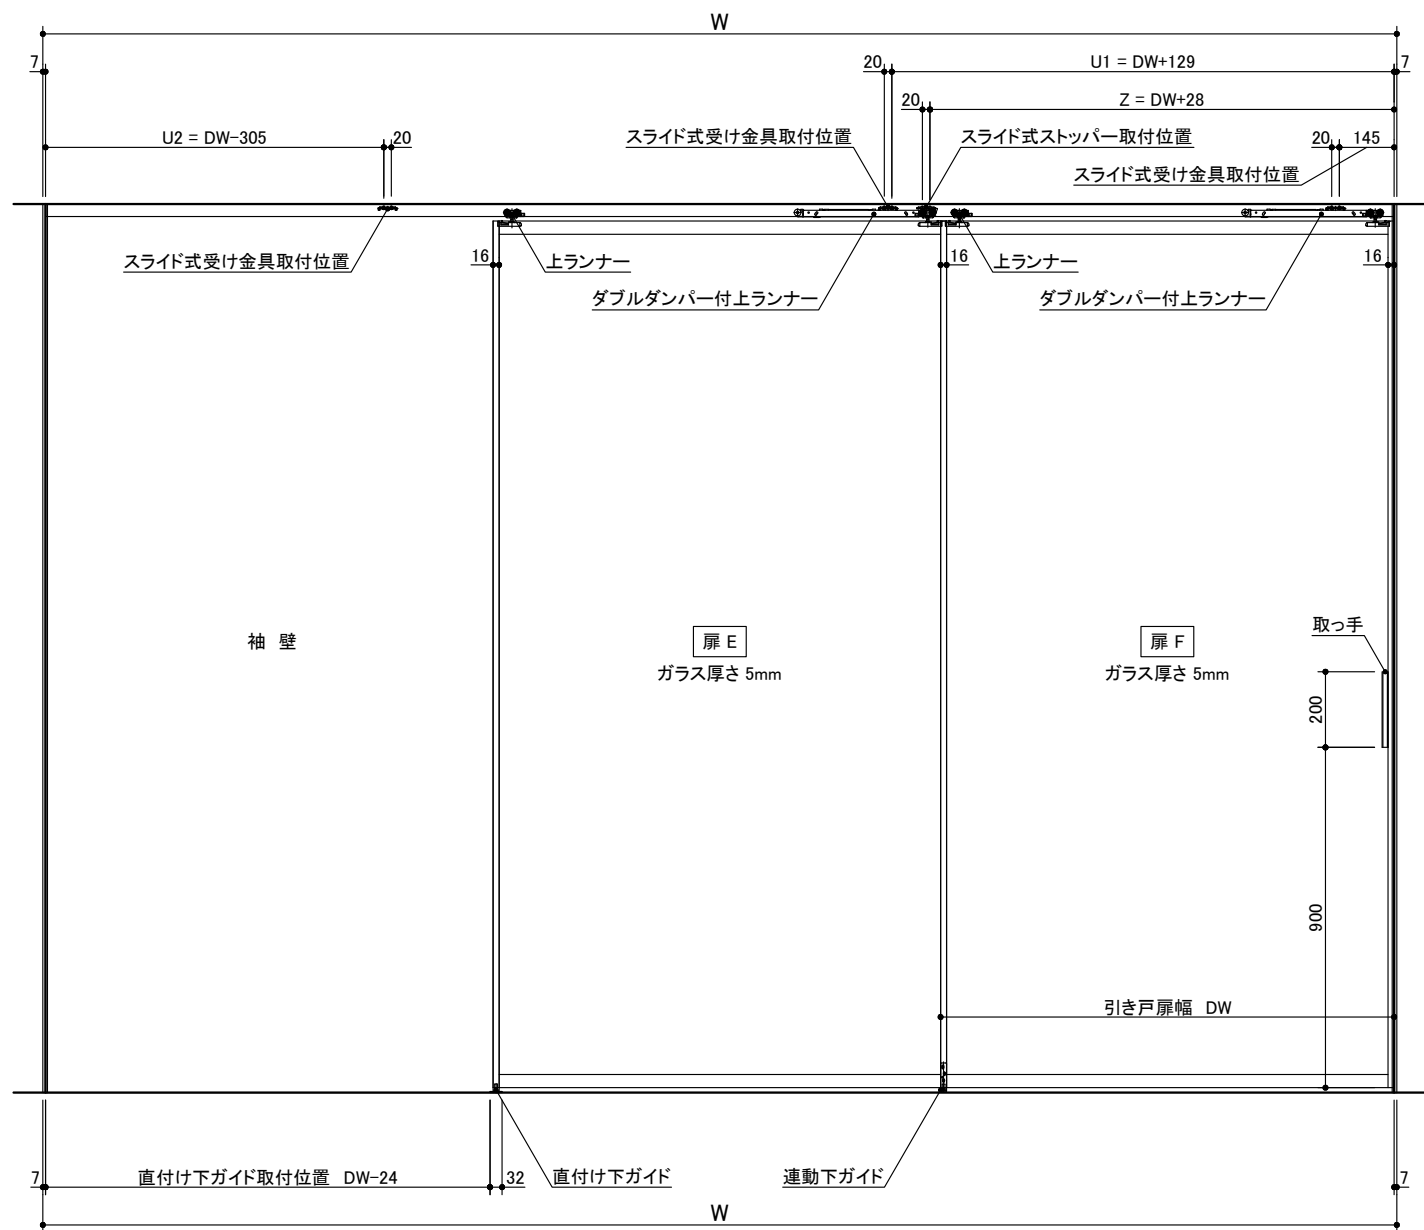

戸先部詳細図 1/5
※ 詳しくは「枠詳細図面」を参照

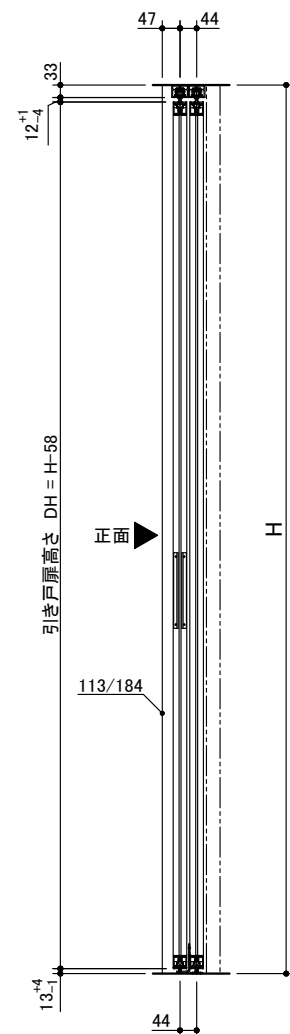

記号	名 称	特注寸法	標準寸法 (DW803)	標準寸法 (DW1200)
W	開口寸法 (注文寸法)		2391	3582
H			2350	2350
	有効開口幅	(DW × 2) - 37	1569	2363
DW	引き戸扉幅	(W + 18) / 3	803	1200
DH	引き戸扉高さ	H - 58	2292	2292
U1	スライド式受け金具取付位置	DW + 129	932	1329
U2		DW - 305	498	895
Z	スライド式ストッパー取付位置	DW + 28	831	1228
	直付け下ガイド取付位置	DW - 24	779	1176

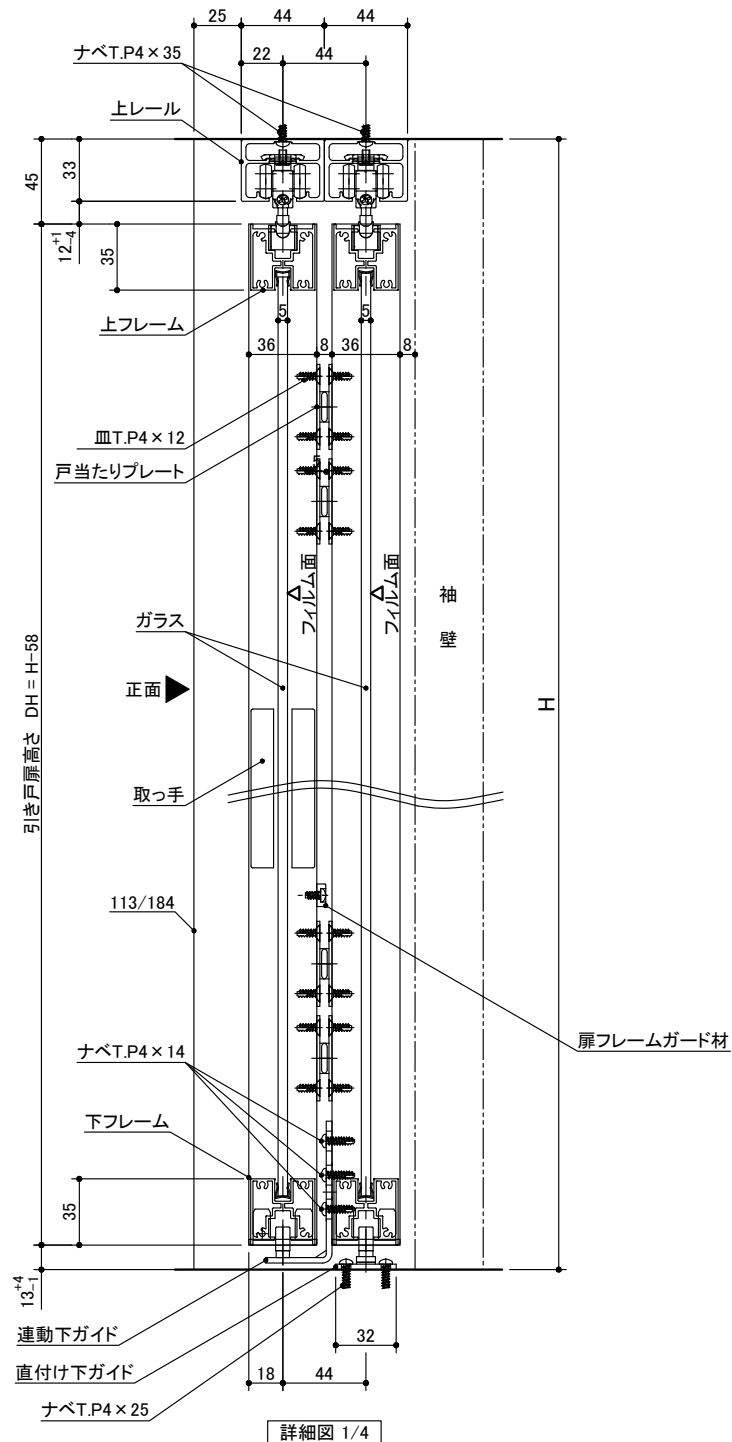

miratap

図面名称
2枚連動引き込み＋袖壁タイプ 特寸 左勝手L-N 枠有

品番
AXSC32-Z003L-N-FW-TK

縮尺
1 : 20

作成日
2022/04/15

図番
AXSC32-Z003L-N-FW-TK-05