




戸尻部詳細図 1/5  
※ 詳しくは「枠詳細図面」を参照

戸先部詳細図 1/5  
※ 詳しくは「枠詳細図面」を参照

記号	名称	特寸寸法	標準寸法 (DW803)	標準寸法 (DW1200)
W	開口寸法 (注文寸法)		2391	3582
H			2350	2350
	有効開口幅	(DW1 × 2) - 37	1569	2363
DW1	引き戸扉幅	(W+18)/3	803	1200
DW2	FIX幅	(W+18)/3	803	1200
DH1	引き戸扉高さ	H-58	2292	2292
DH2	FIX高さ	H-8	2342	2342
U1	スライド式受け金具取付位置	DW1+129	932	1329
U2	スライド式受け金具取付位置	DW1-305	498	895
Z	スライド式ストッパー取付位置	DW1+28	831	1228
	直付け下ガイド取付位置	DW1-24	779	1176

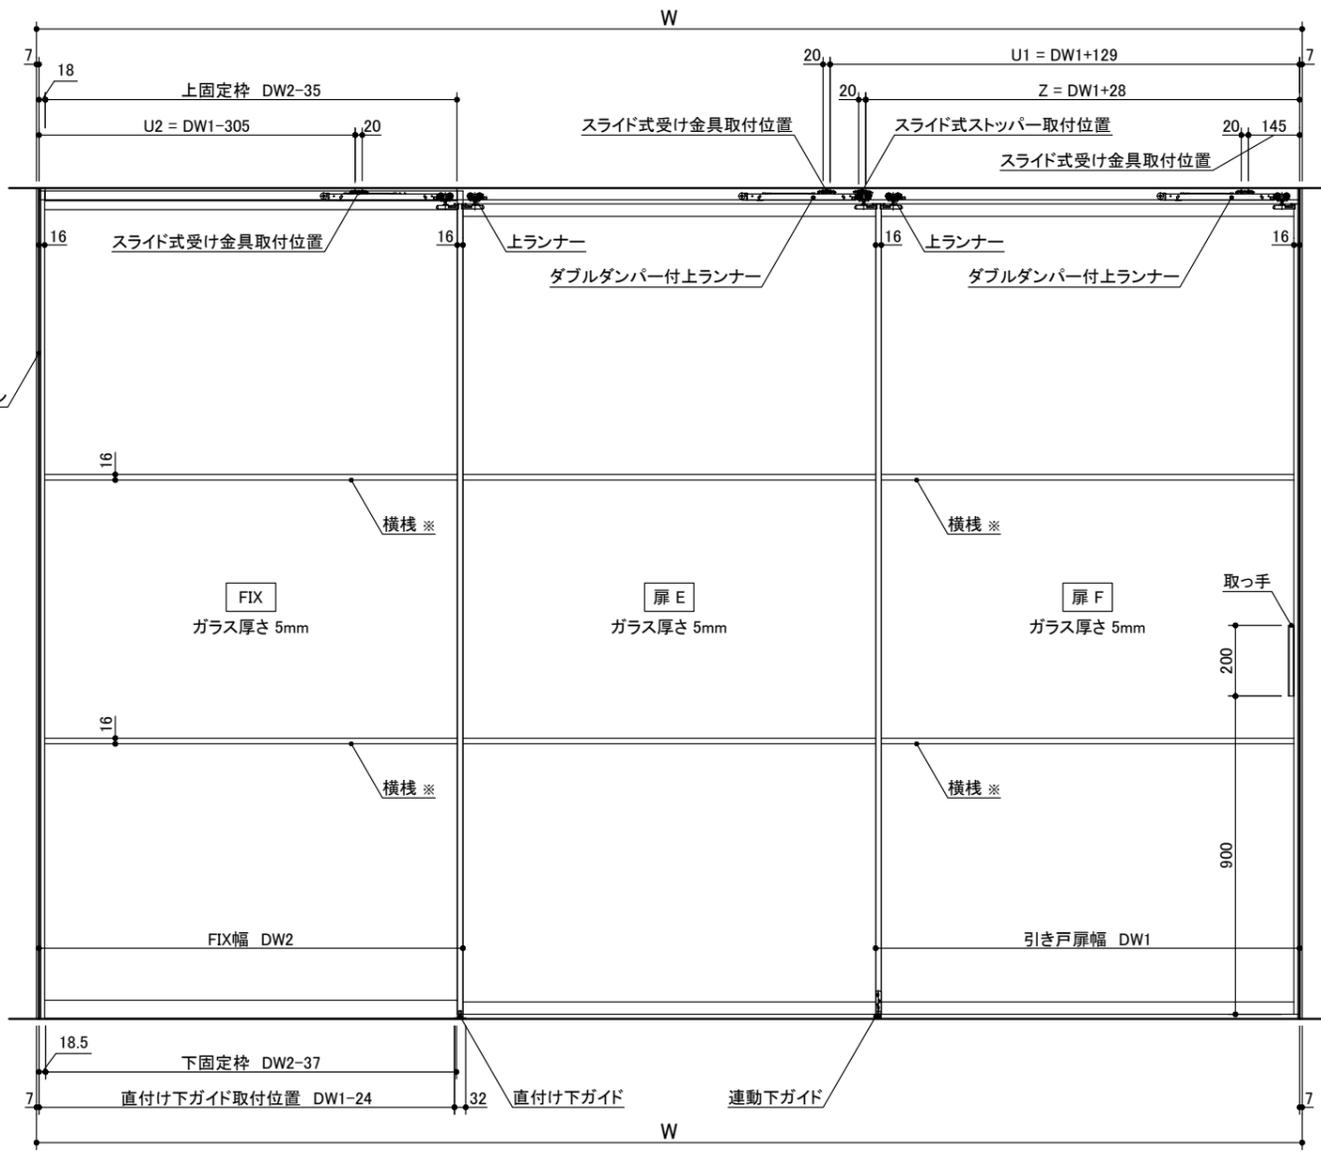

※ 横棧の位置は「横棧取付位置図面」を参照

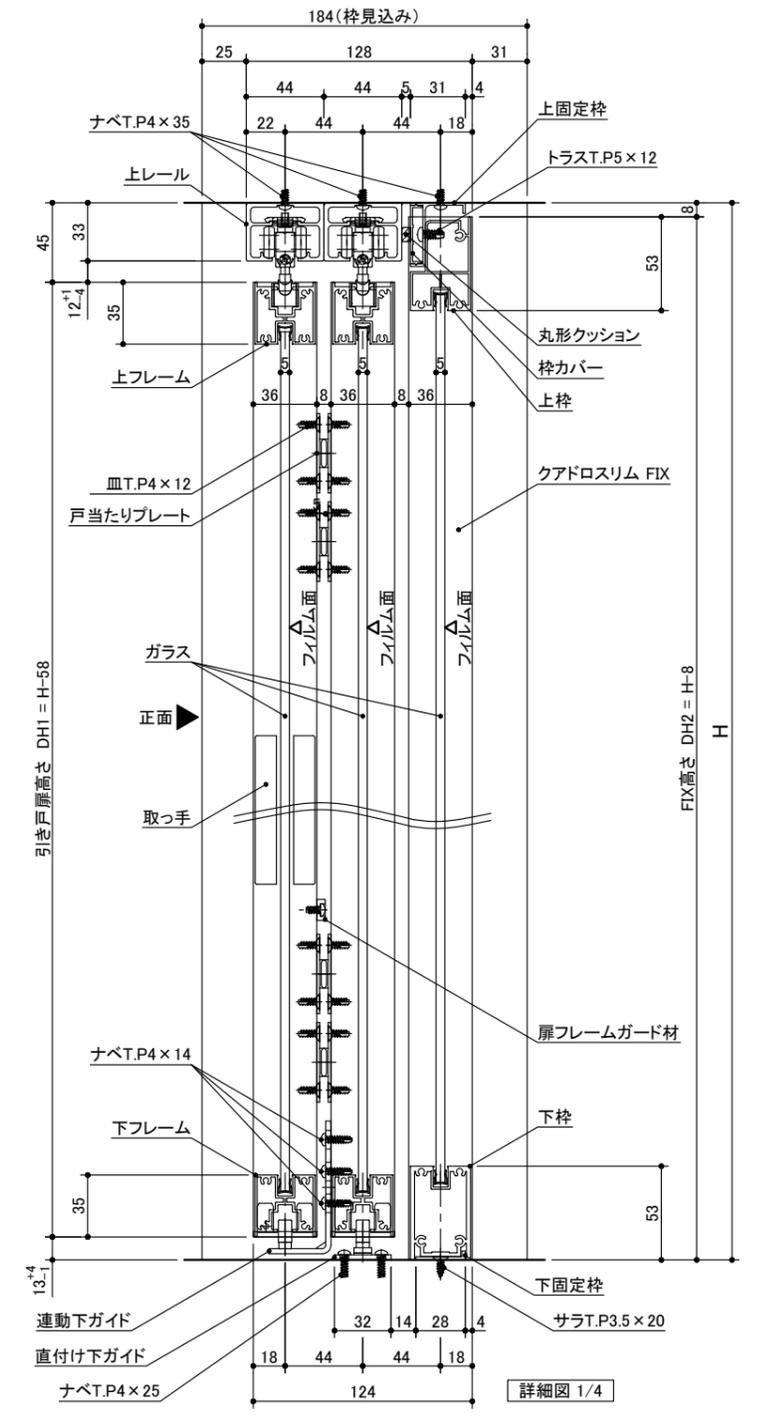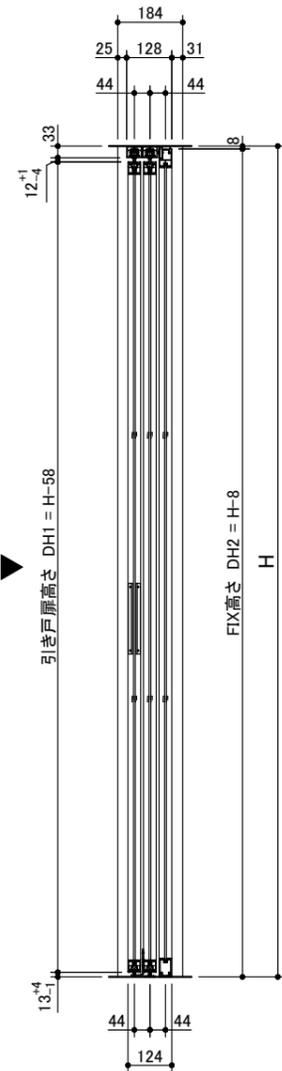

miratap

図面名称  
2枚連動引き込み+FIXタイプ 特寸 左勝手L-N 枠有(横棧入り)

品番  
AXSC32-Z003LF-N-FW-TK-Y

縮尺  
1 : 20

作成日  
2022/04/15

図番  
AXSC32-Z003LF-N-FW-TK-Y-05