




記号	名 称	特注寸法	標準寸法(DW803)	標準寸法(DW1200)
W H	開口寸法(注文寸法)		3178	4766
			2350	2350
	有効開口幅	(DW1×3)-53	2356	3547
DW1	引き戸扉幅	(W+34)/4	803	1200
DW2	FIX幅	(W+34)/4	803	1200
DH1	引き戸扉高さ	H-58	2292	2292
DH2	FIX高さ	H-8	2342	2342
U1		DW1×2-181	1425	2219
U2	スライド式受け金具取付位置	DW1+129	932	1329
U3		DW1-305	768	895
Z1		DW1×2-80	1526	2320
Z2	スライド式ストッパー取付位置	DW1+28	831	1228
	直付け下ガイド取付位置	DW1-24	779	1176

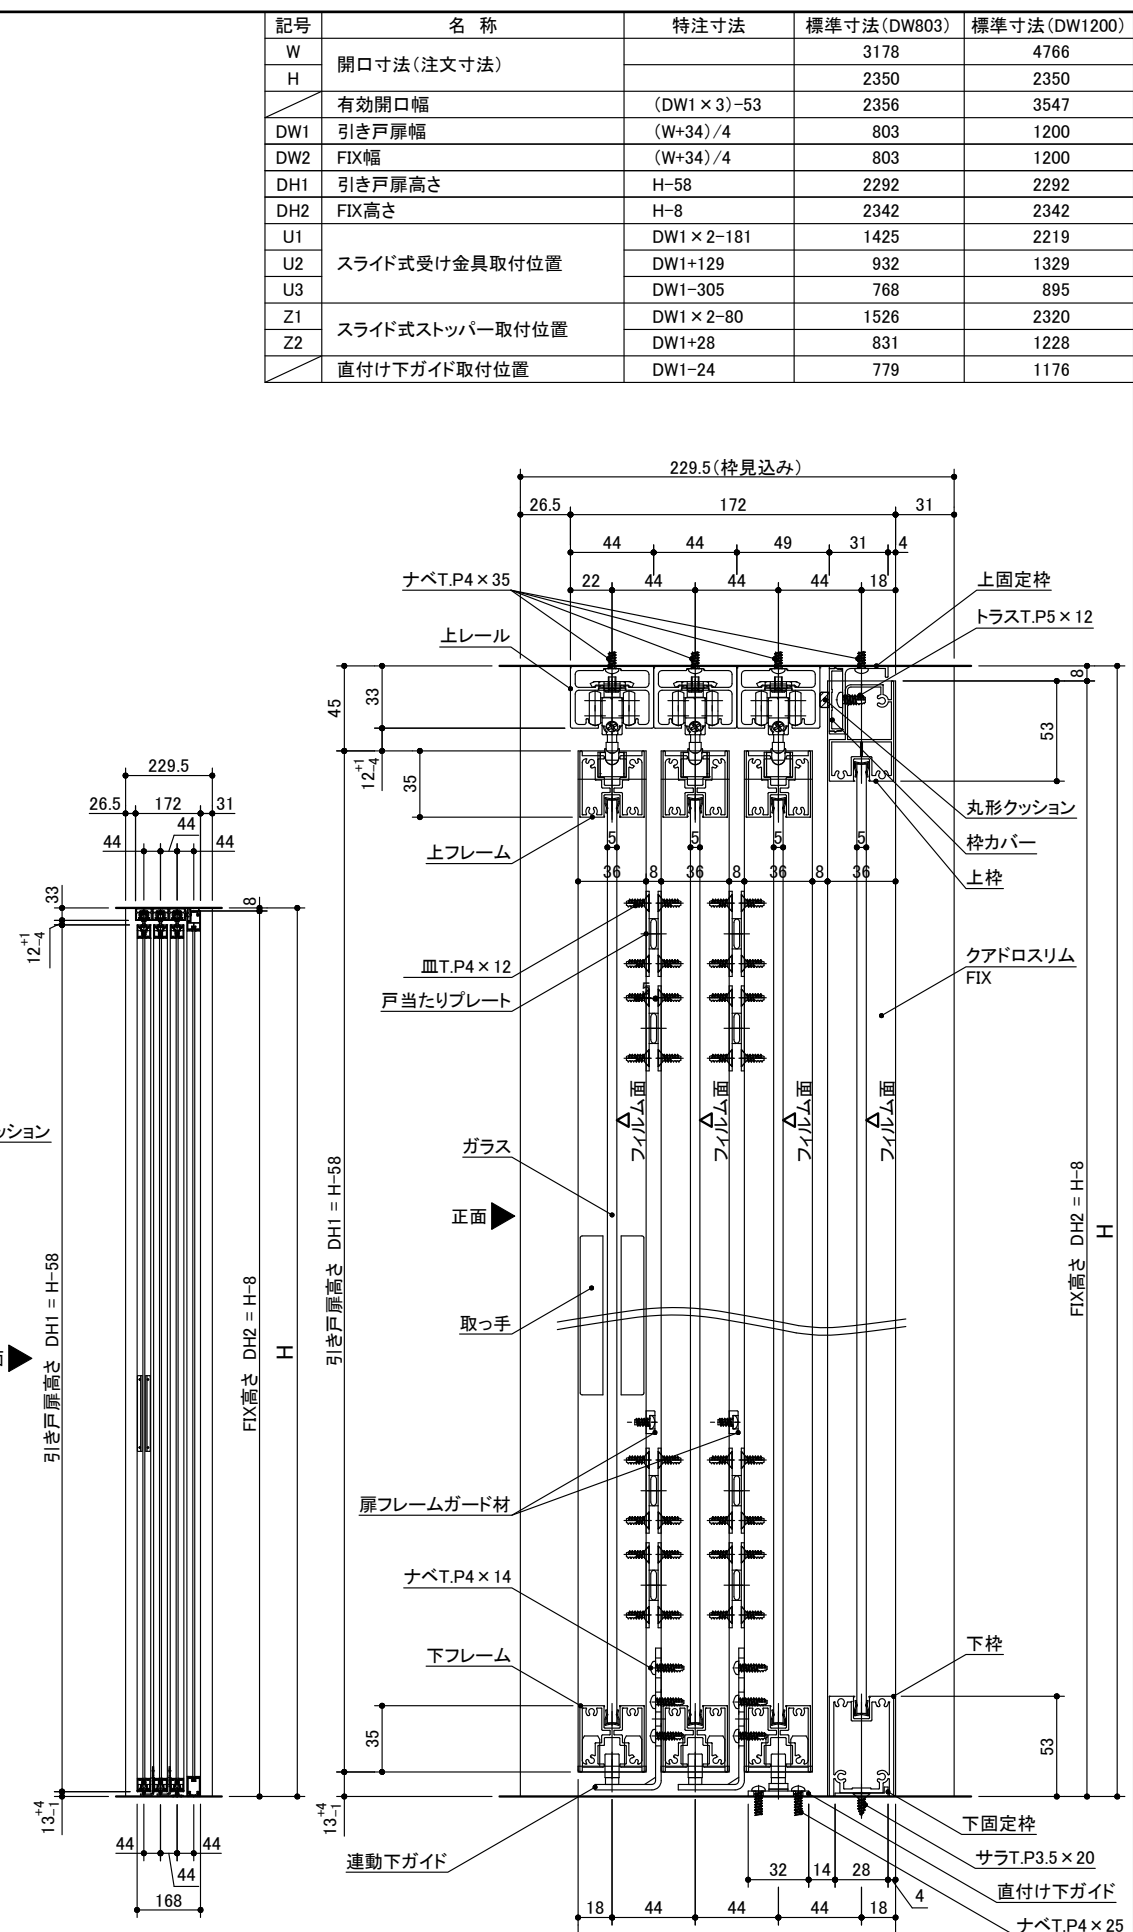