

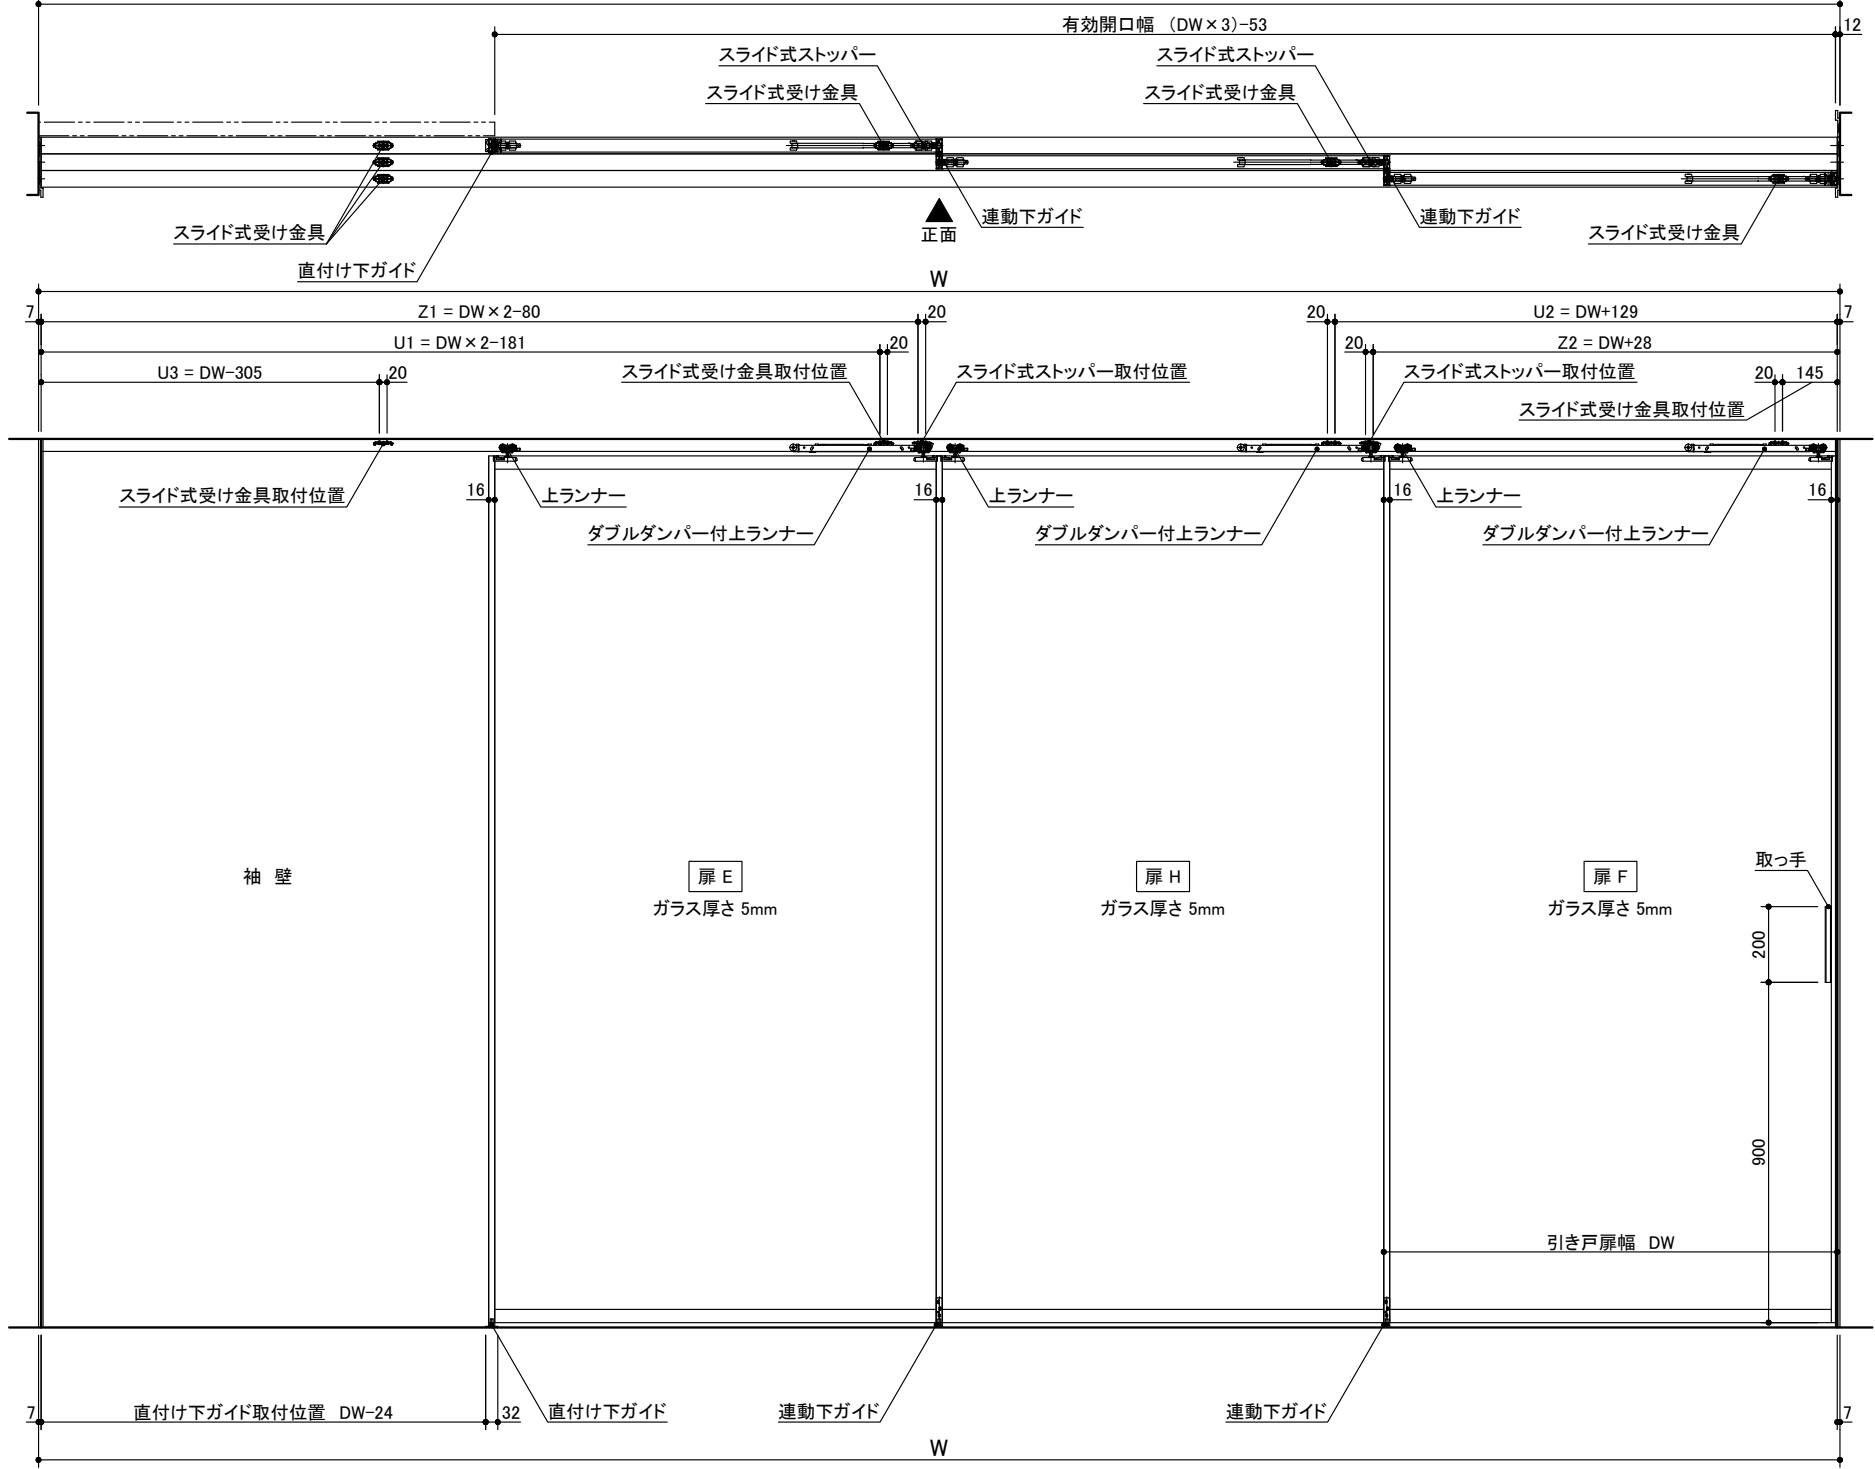


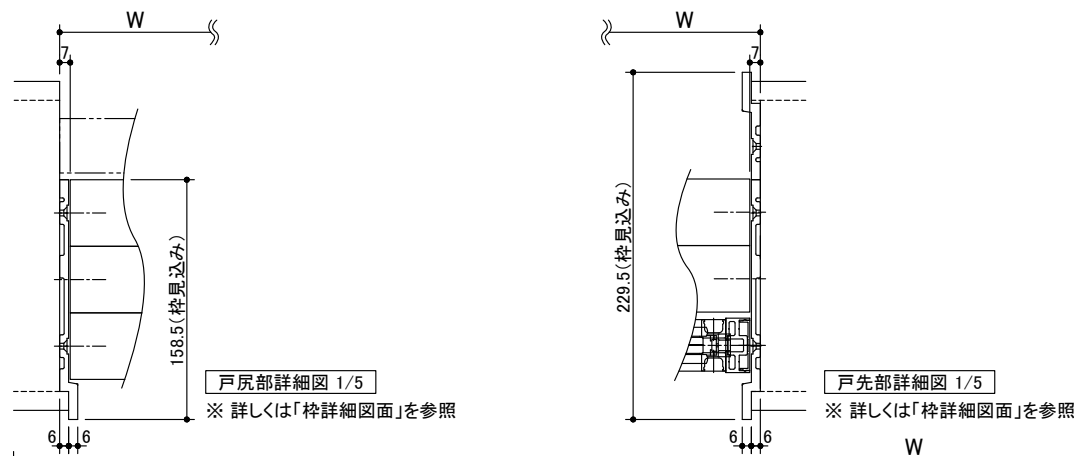

記号	名 称	特注寸法	標準寸法 (DW803)	標準寸法 (DW1200)
W	開口寸法 (注文寸法)		3178	4766
H			2350	2350
	有効開口幅	(DW×3)-53	2356	3547
DW	引き戸扉幅	(W+34)/4	803	1200
DH	引き戸扉高さ	H-58	2292	2292
U1	スライド式受け金具取付位置	DW×2-181	1425	2219
U2		DW+129	932	1329
U3		DW-305	768	895
Z1	スライド式ストッパー取付位置	DW×2-80	1526	2320
Z2		DW+28	831	1228
	直付け下ガイド取付位置	DW-24	779	1176

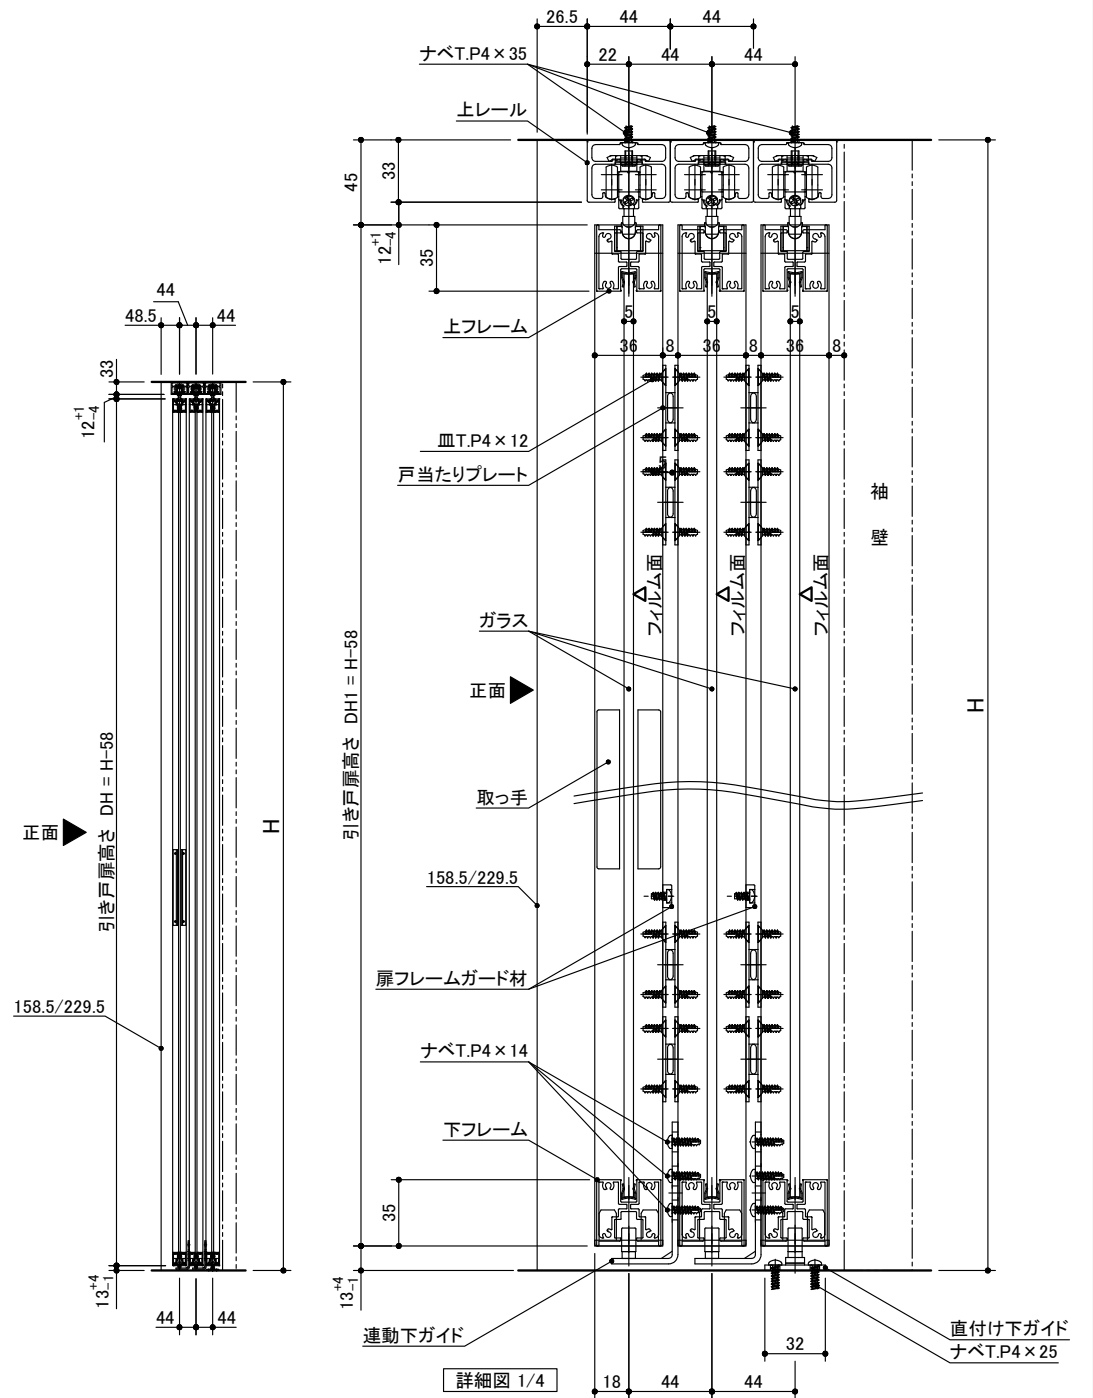

miratap

図面名称
3枚連動引き込み＋袖壁タイプ 特寸 左勝手L-N 枠有

品番
AXSC32-Z005L-N-FW-TK

縮尺
1 : 20

作成日
2022/04/15

図番
AXSC32-Z005L-N-FW-TK-05