



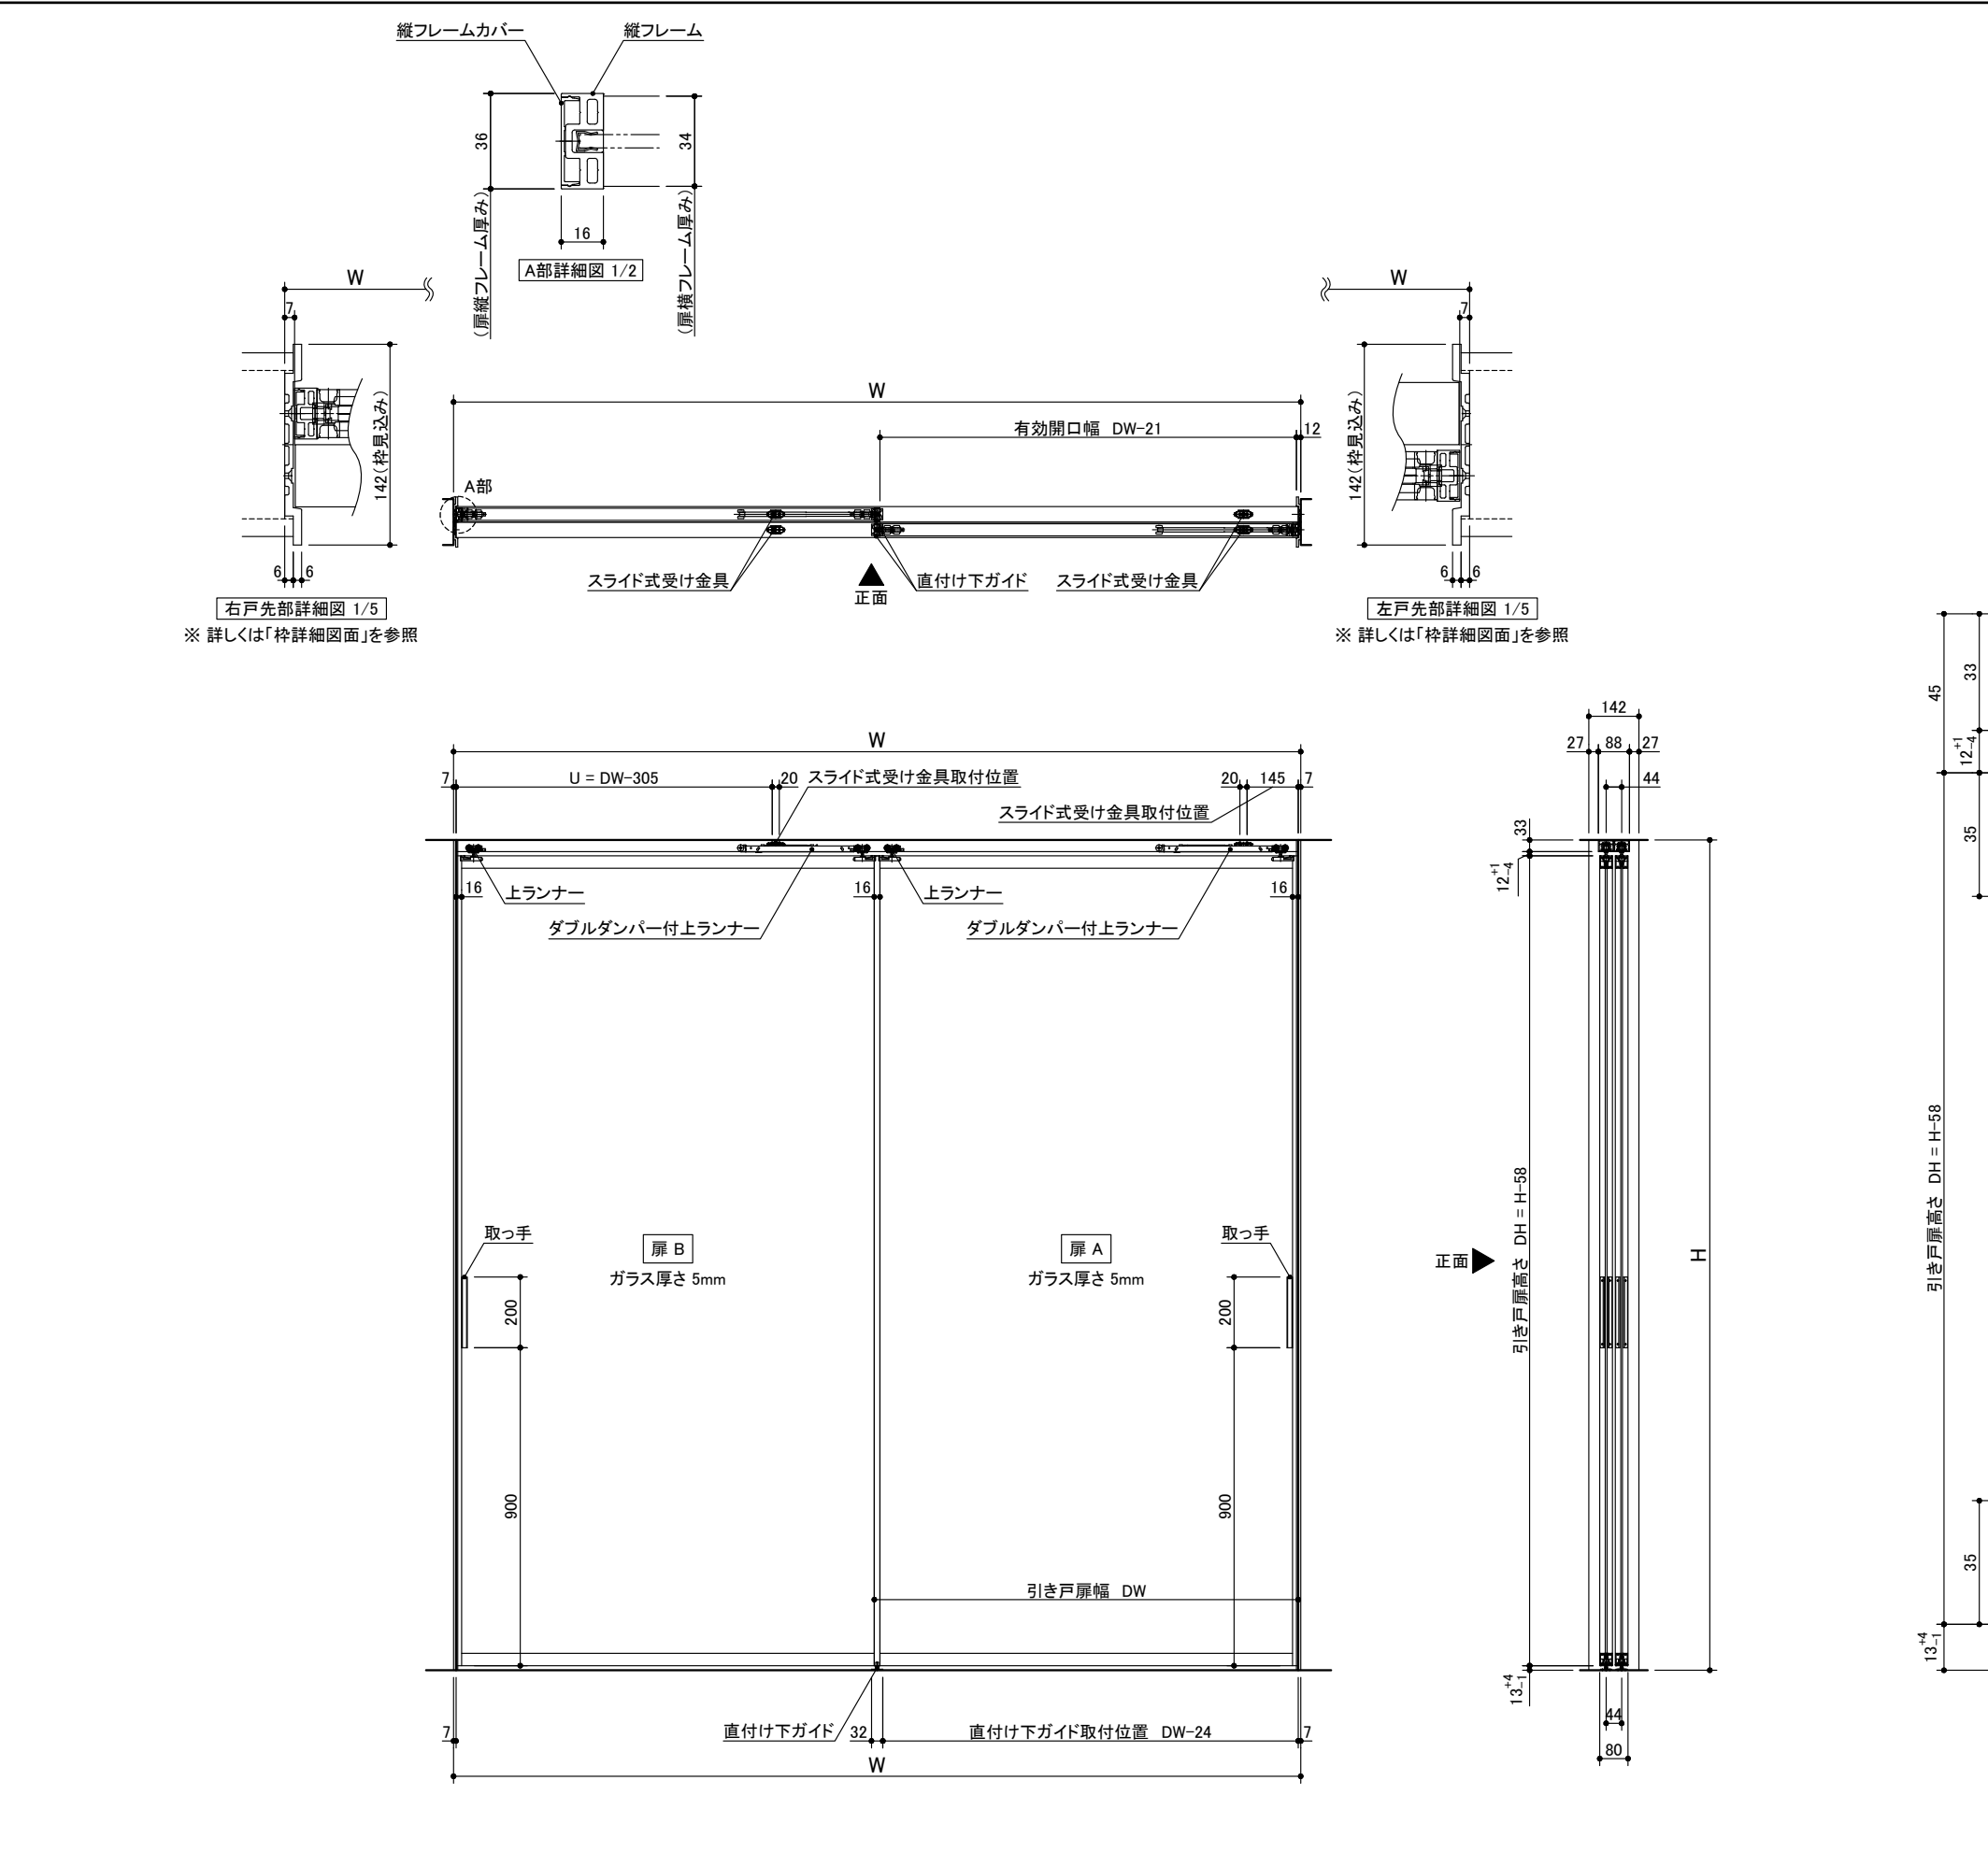

記号	名 称	特注寸法	標準寸法 (DW803)	標準寸法 (DW1200)
W	開口寸法 (注文寸法)		1604	2398
H			2350	2350
	有効開口幅	DW-21	782	1179
DW	引き戸扉幅	(W+2) / 2	803	1200
DH	引き戸扉高さ	H-58	2292	2292
U	スライド式受け金具取付位置	DW-305	498	895
	直付け下ガイド取付位置	DW-24	779	1176

※ 本図はブラック/ホワイトフレームを示します。
ブロンズフレームは別図を参照ください。

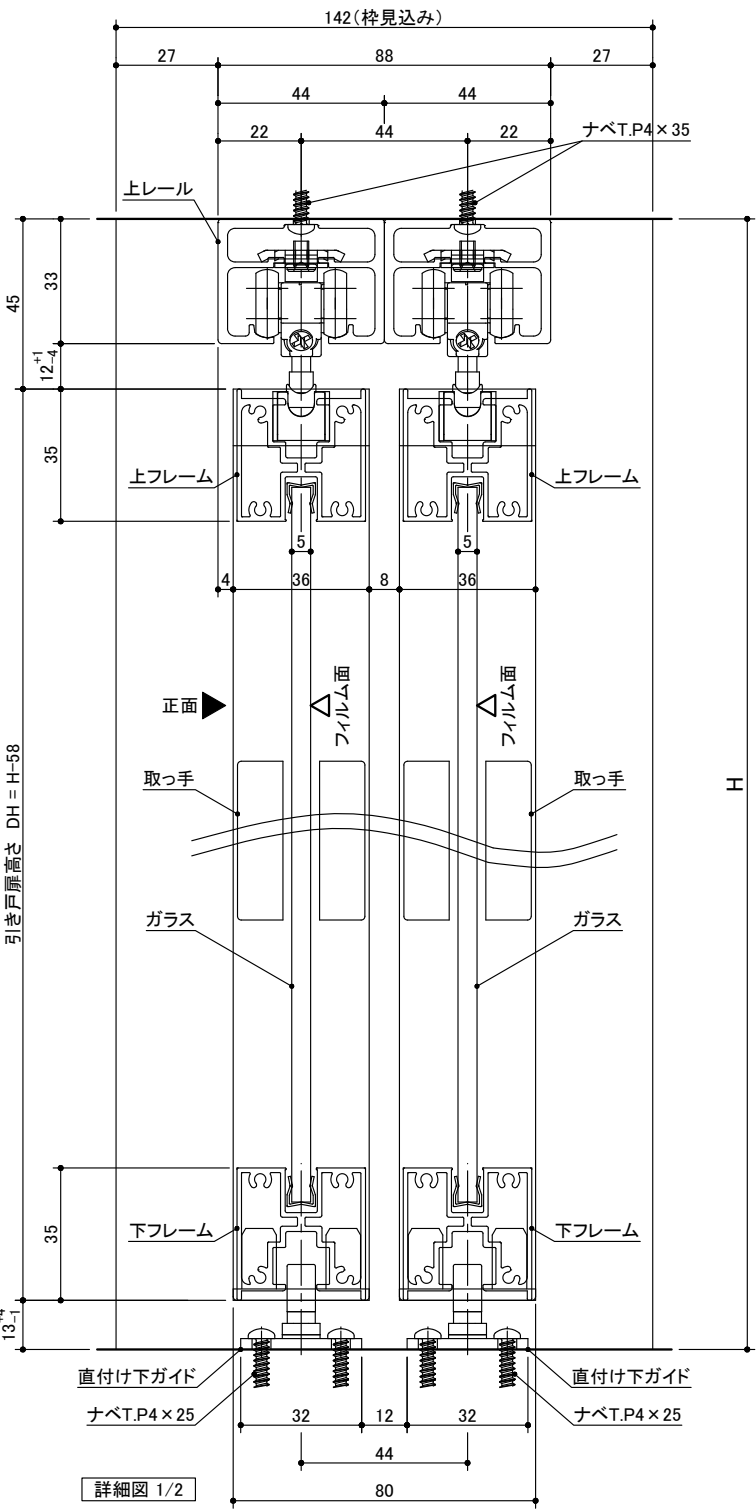

miratop	図面名称	品番	縮尺	作成日	図番
	2枚引き違い 特寸-N 枠有	AXSC32-Z002-N-FW-TK	1 : 20	2022/04/15	AXSC32-Z002-N-FW-TK-04