



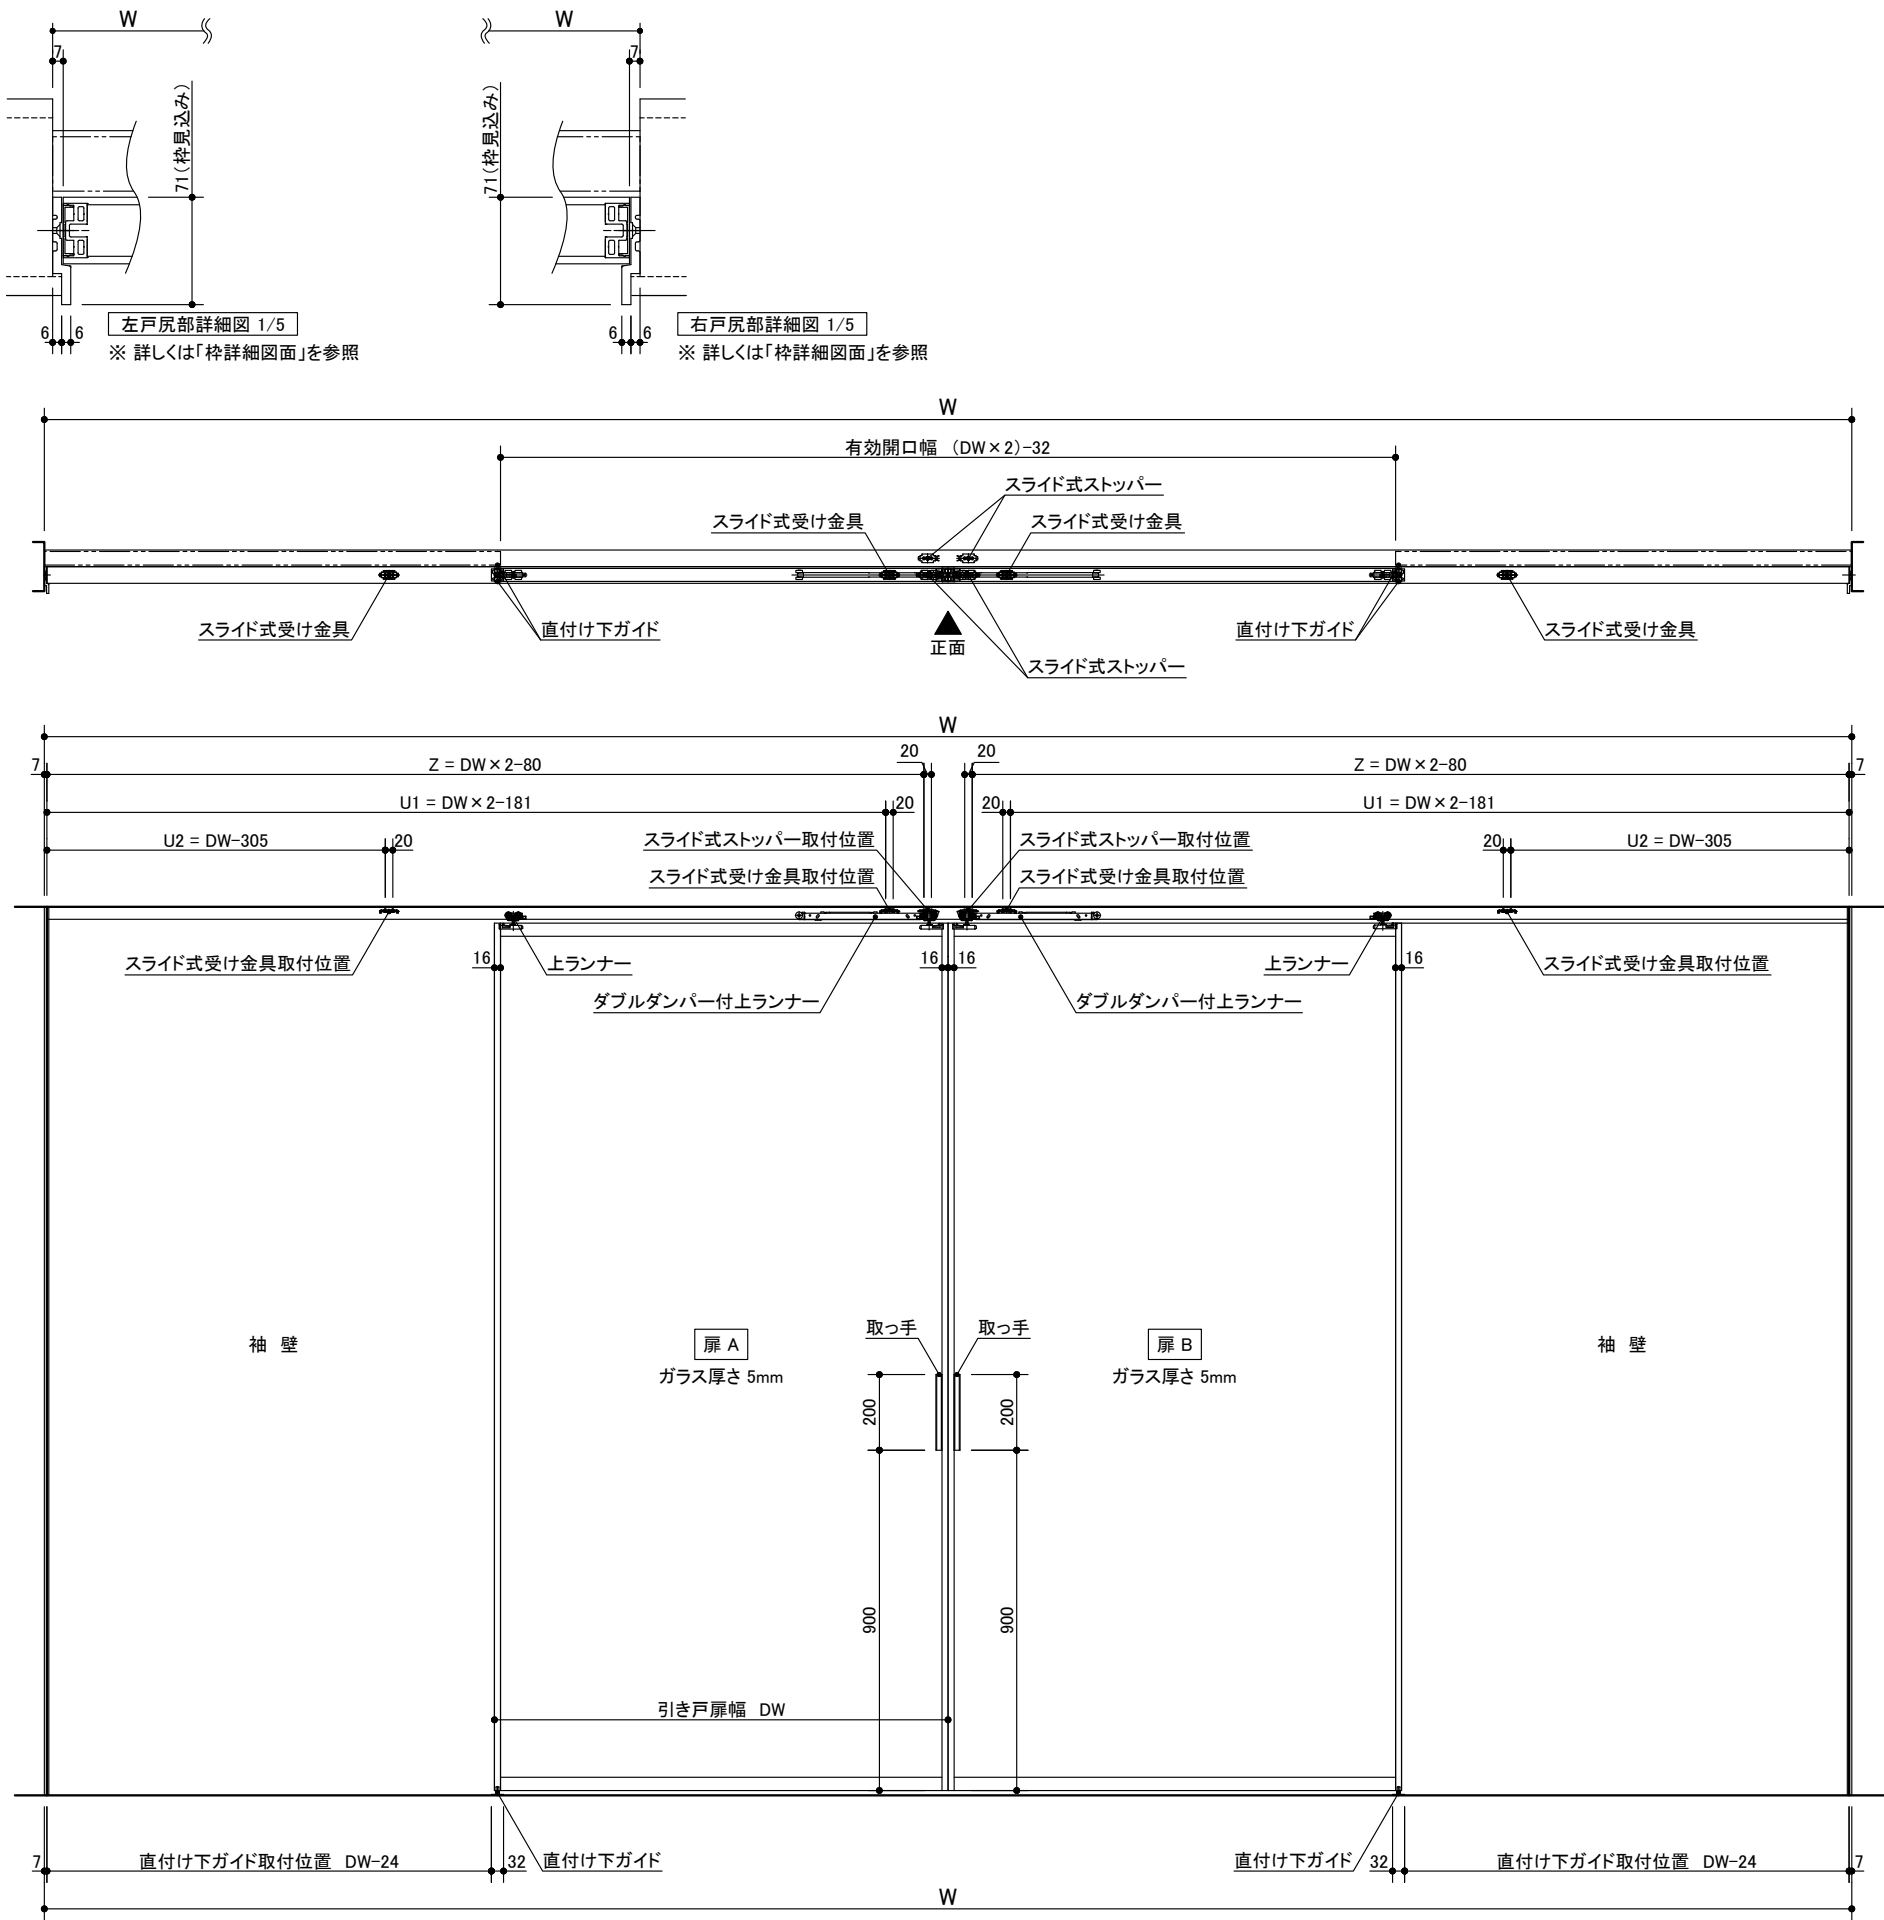

記号	名 称	特注寸法	標準寸法 (DW803)	標準寸法 (DW1200)
W	開口寸法 (注文寸法)		3194	4782
H			2350	2350
	有効開口幅	(DW × 2) - 32	1574	2368
DW	引き戸扉幅	(W + 18) / 4	803	1200
DH	引き戸扉高さ	H - 58	2292	2292
U1	スライド式受け金具取付位置	DW × 2 - 181	1425	2219
U2		DW - 305	498	895
Z	スライド式ストッパー取付位置	DW × 2 - 80	1526	2320
	直付け下ガイド取付位置	DW - 24	779	1176

※ 本図はブラック/ホワイトフレームを示します。
ブロンズフレームは別図を参照ください。

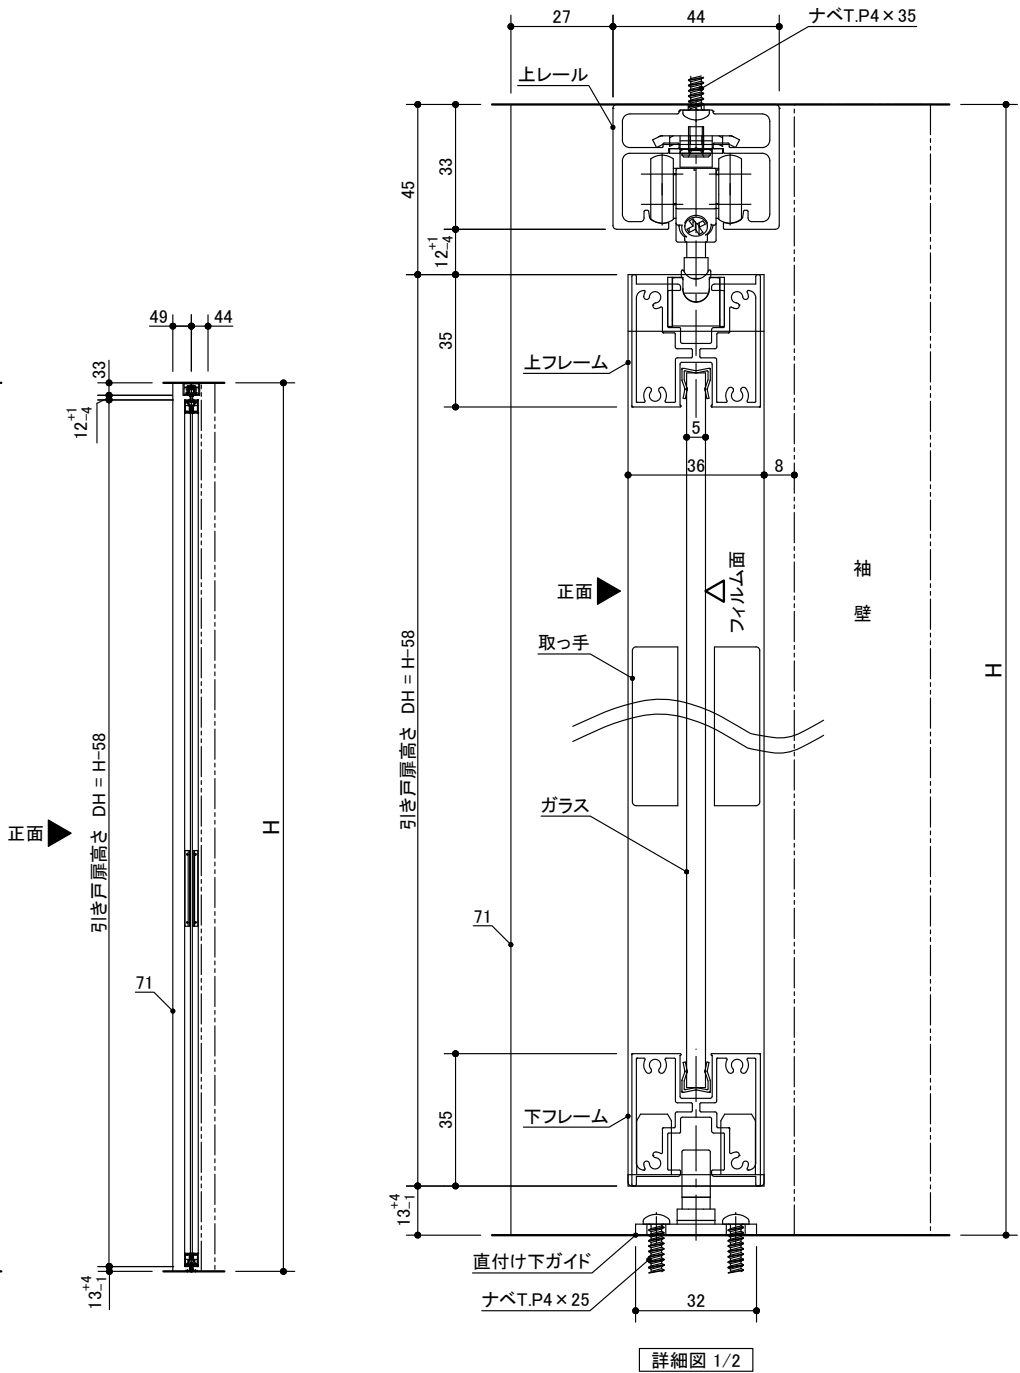

miratap

図面名称
2枚引き分け袖壁タイプ 特寸 -N 枠有

品番
AXSC32-Z007SW-N-FW-TK

縮尺
1 : 20

作成日
2022/04/15

図番
AXSC32-Z007SW-N-FW-TK-04